



PIANTA PIANO TERRA  
Stato attuale  
DEMOLIZIONI E RIPRISTINI  
Scala 1:100


Demolizioni e ripristini	
Piano terra	
Demolizione muratura	
Demolizione muratura per spostamento porta	
Demolizione muratura per realizzazione finestra	
Demolizione muratura	
Demolizione muratura	
Tamponamento muratura per chiusura porta	
Tamponamento muratura per realizzazione finestra	
Rifacimento muratura crollata	
Tamponamento muratura per chiusura finestra	
Piano primo	
Demolizione scala	
Demolizione muratura	
Demolizione muratura	
Demolizione muratura	
Demolizione muratura per realizzazione porta	
Demolizione muratura	
Demolizione muratura per realizzazione porta	
Tamponamento muratura per chiusura porta	
Tamponamento muratura per chiusura porta	
Rimozione infisso	
Rimozione solaio in laterizio	
Rimozione pavimento compreso massetto	
Rimozione solaio in legno	

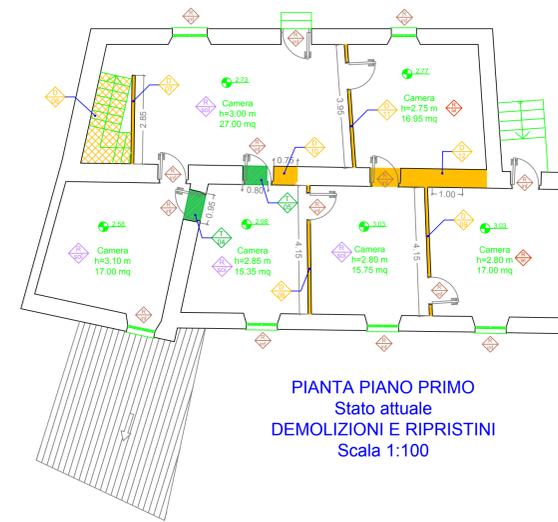

PIANTA PIANO PRIMO  
Stato attuale  
DEMOLIZIONI E RIPRISTINI  
Scala 1:100

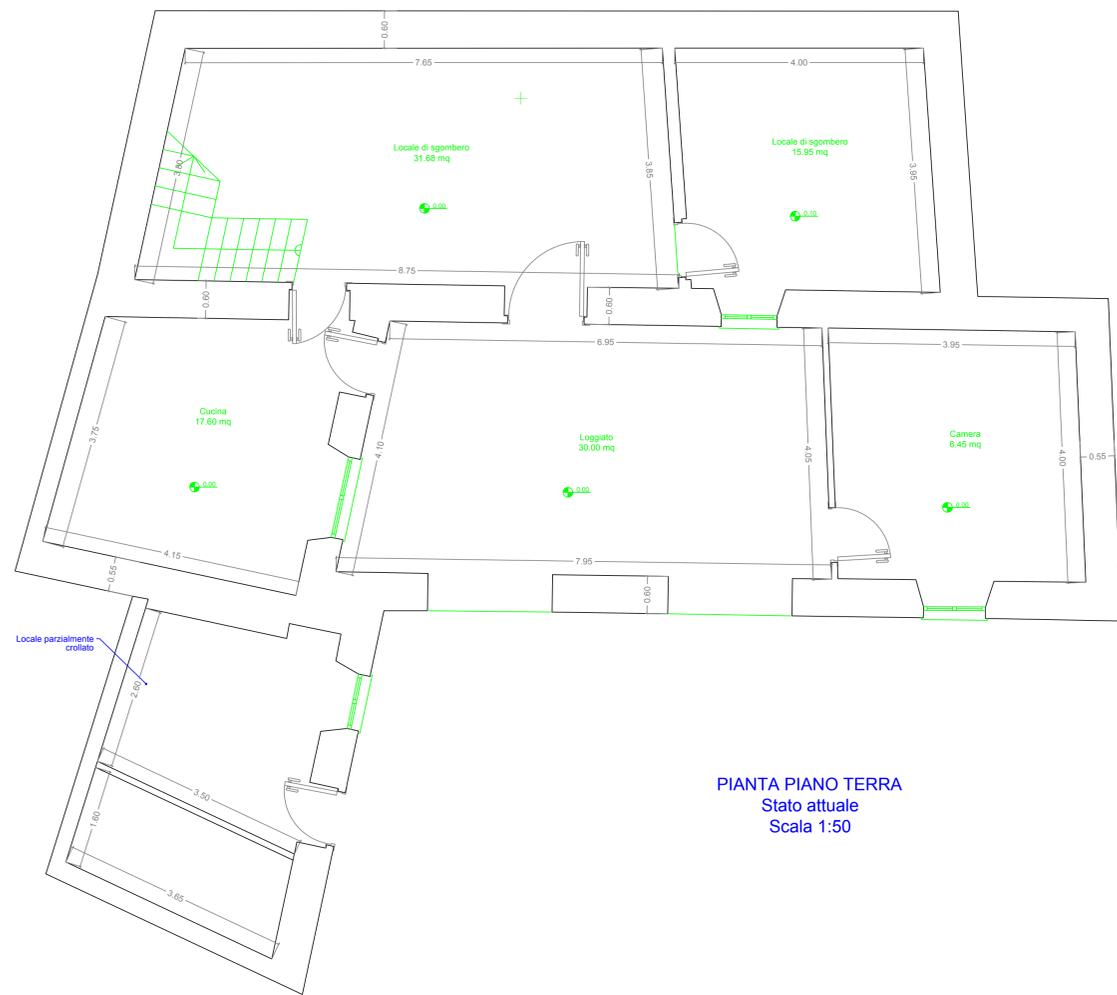

PIANTA PIANO TERRA  
Stato attuale  
Scala 1:50

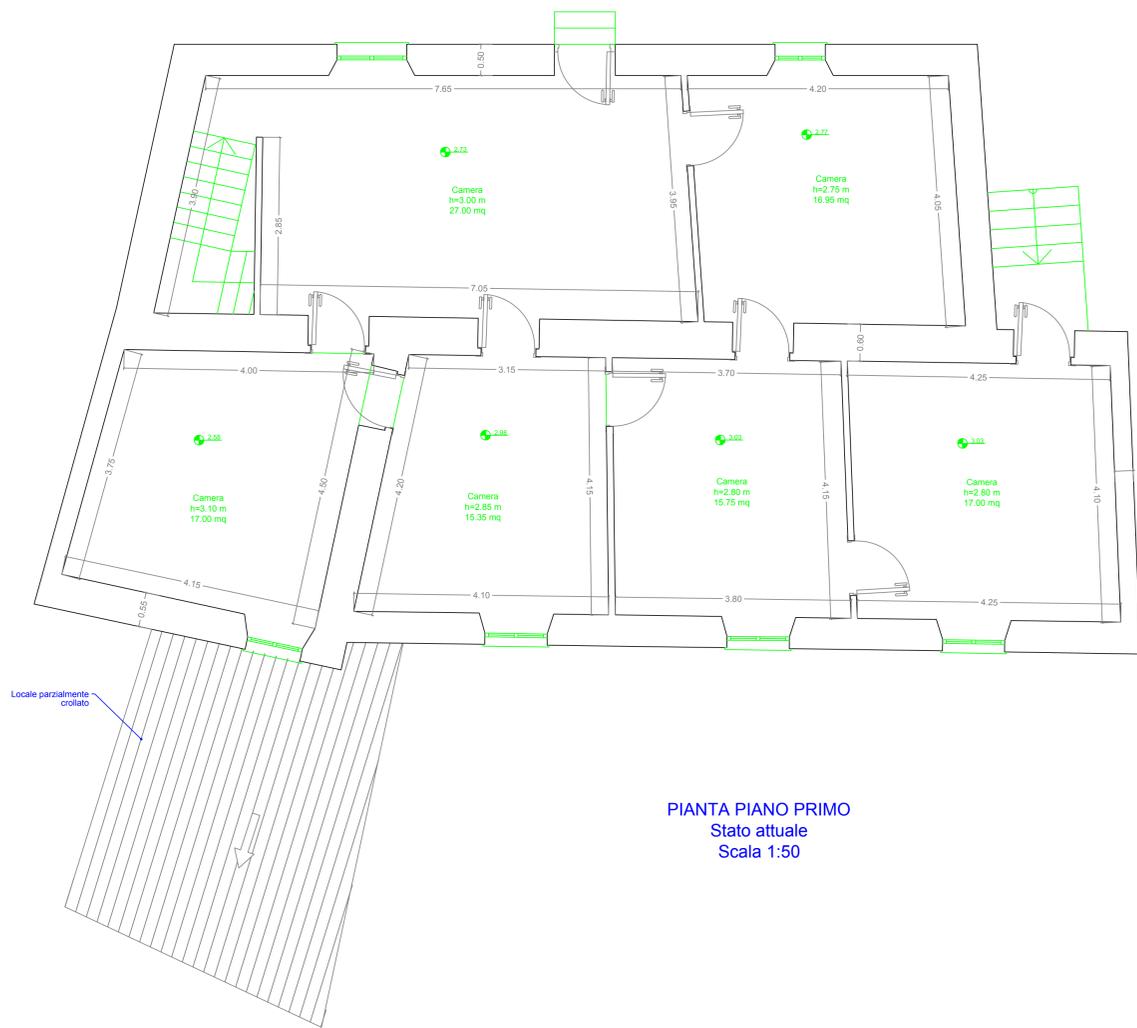

PIANTA PIANO PRIMO  
Stato attuale  
Scala 1:50

Regione Autonoma della Sardegna  
**COMUNE DI ESCOLCA**  
Provincia di CAGLIARI

REALIZZAZIONE DI UNA RESIDENZA  
COMUNITARIA DIFFUSA PER ANZIANI

PROGETTO ESECUTIVO

DATA: Giugno 2017      AGGIORNAMENTO:

TAVOLA N° 4      PIANTE EDIFICIO 1 SITUAZIONE ATTUALE      SCALA varie



STUDIO TECNICO DI INGEGNERIA  
Sede Legale Via Ogliastro n°28 09121 CAGLIARI  
Tel:070/273906  
E-mail: ing.ireneosanna@gmail.com  
pec: ireneo.sanna@ingpec.eu

PROGETTAZIONE:  
**Ing. Ireneo Sanna**  
**Studio Associato**  
**ORGIANA & ORRU'**  
**Ing. Jonathan della Marianna**

COMMITTENTE  
**Amministrazione Comunale**  
**Il Sindaco**

Il Responsabile del Procedimento