




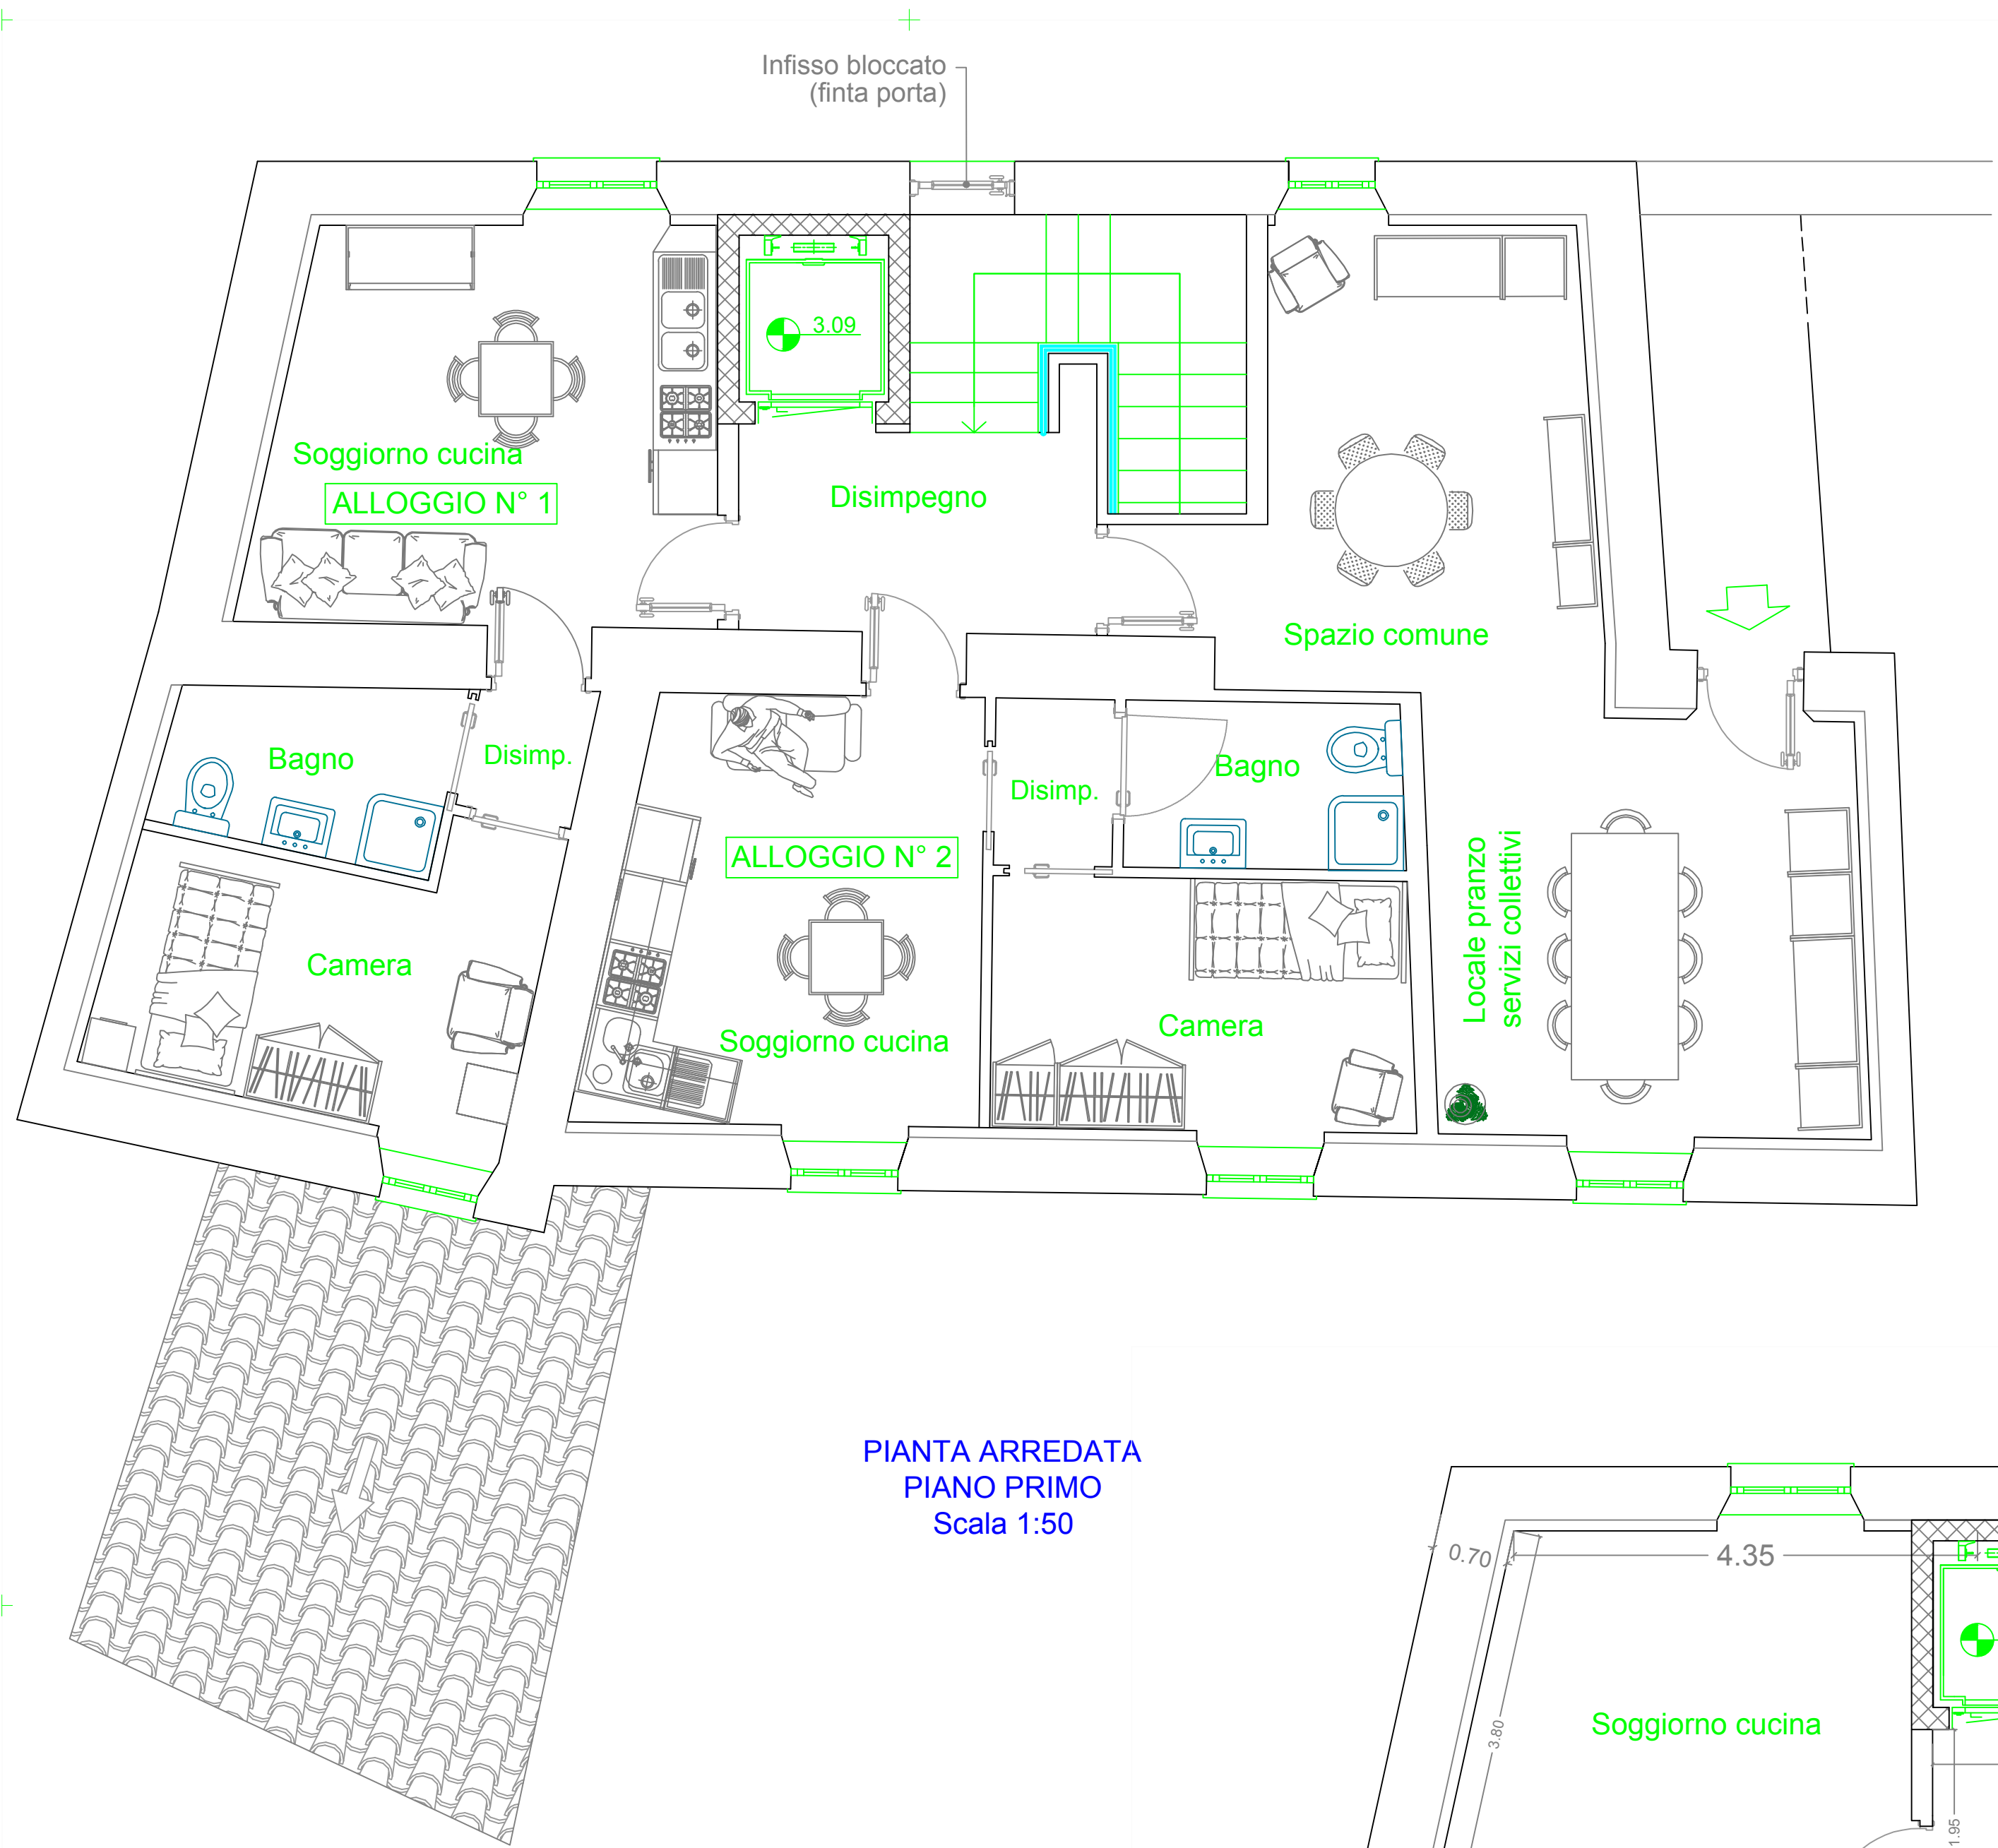

PIANTA ARREDATA
PIANO PRIMO
Scala 1:50

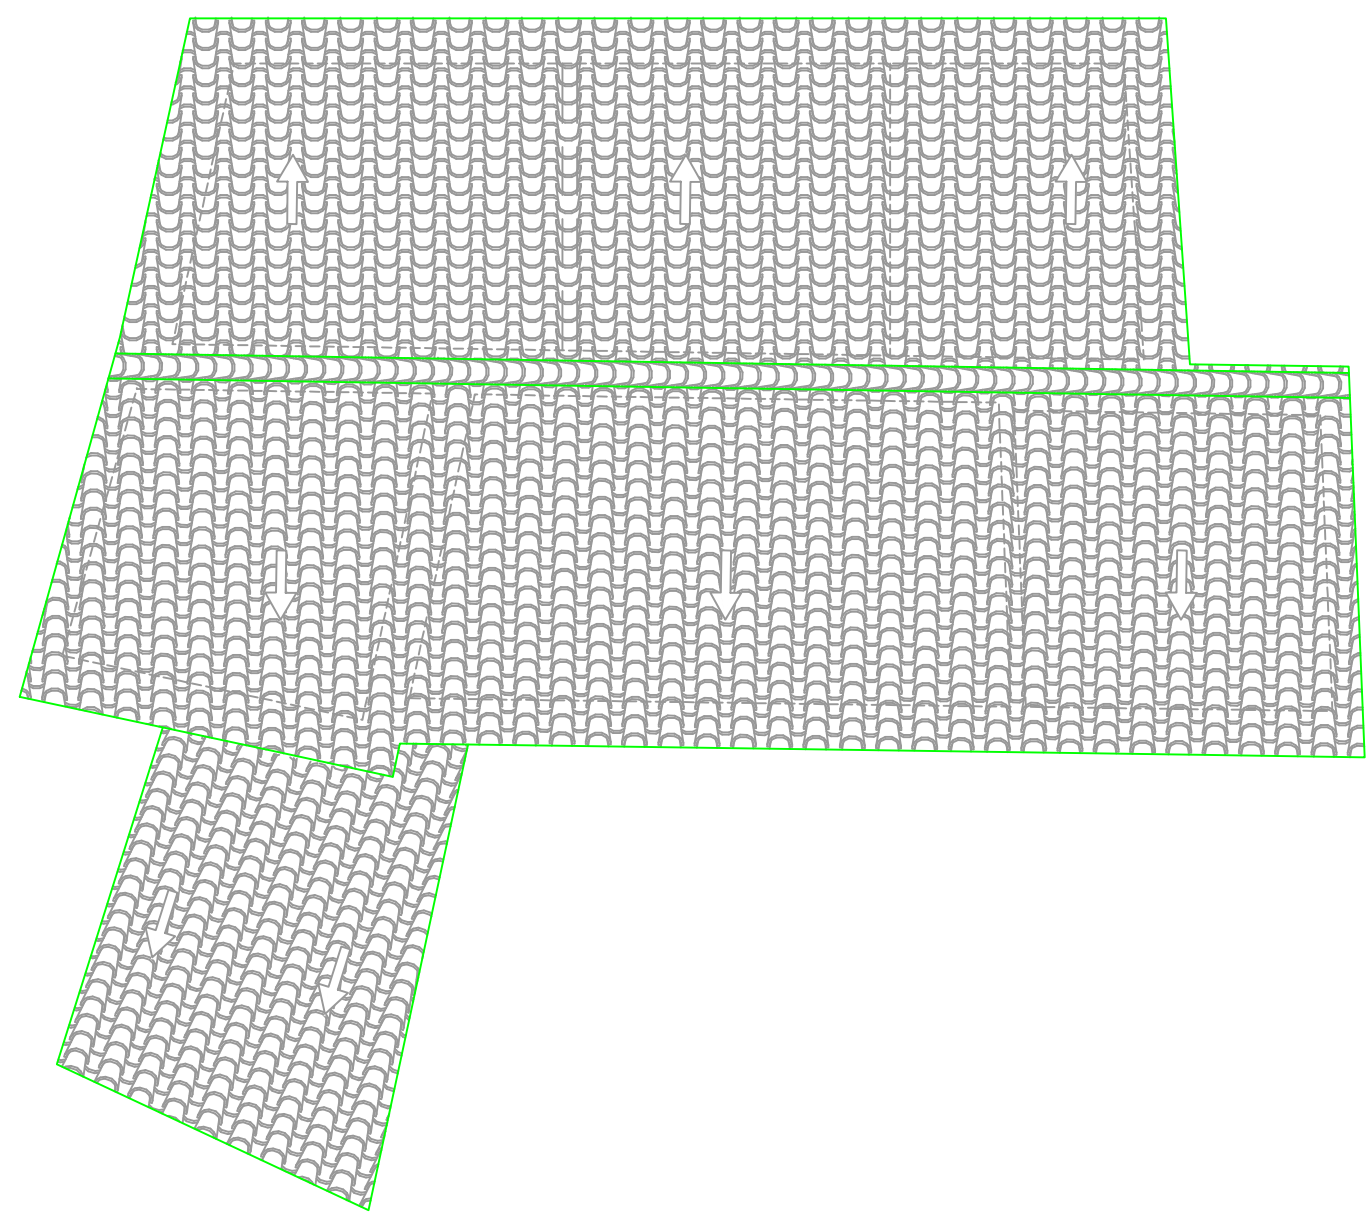

PIANTA COPERTURA
Scala 1:100

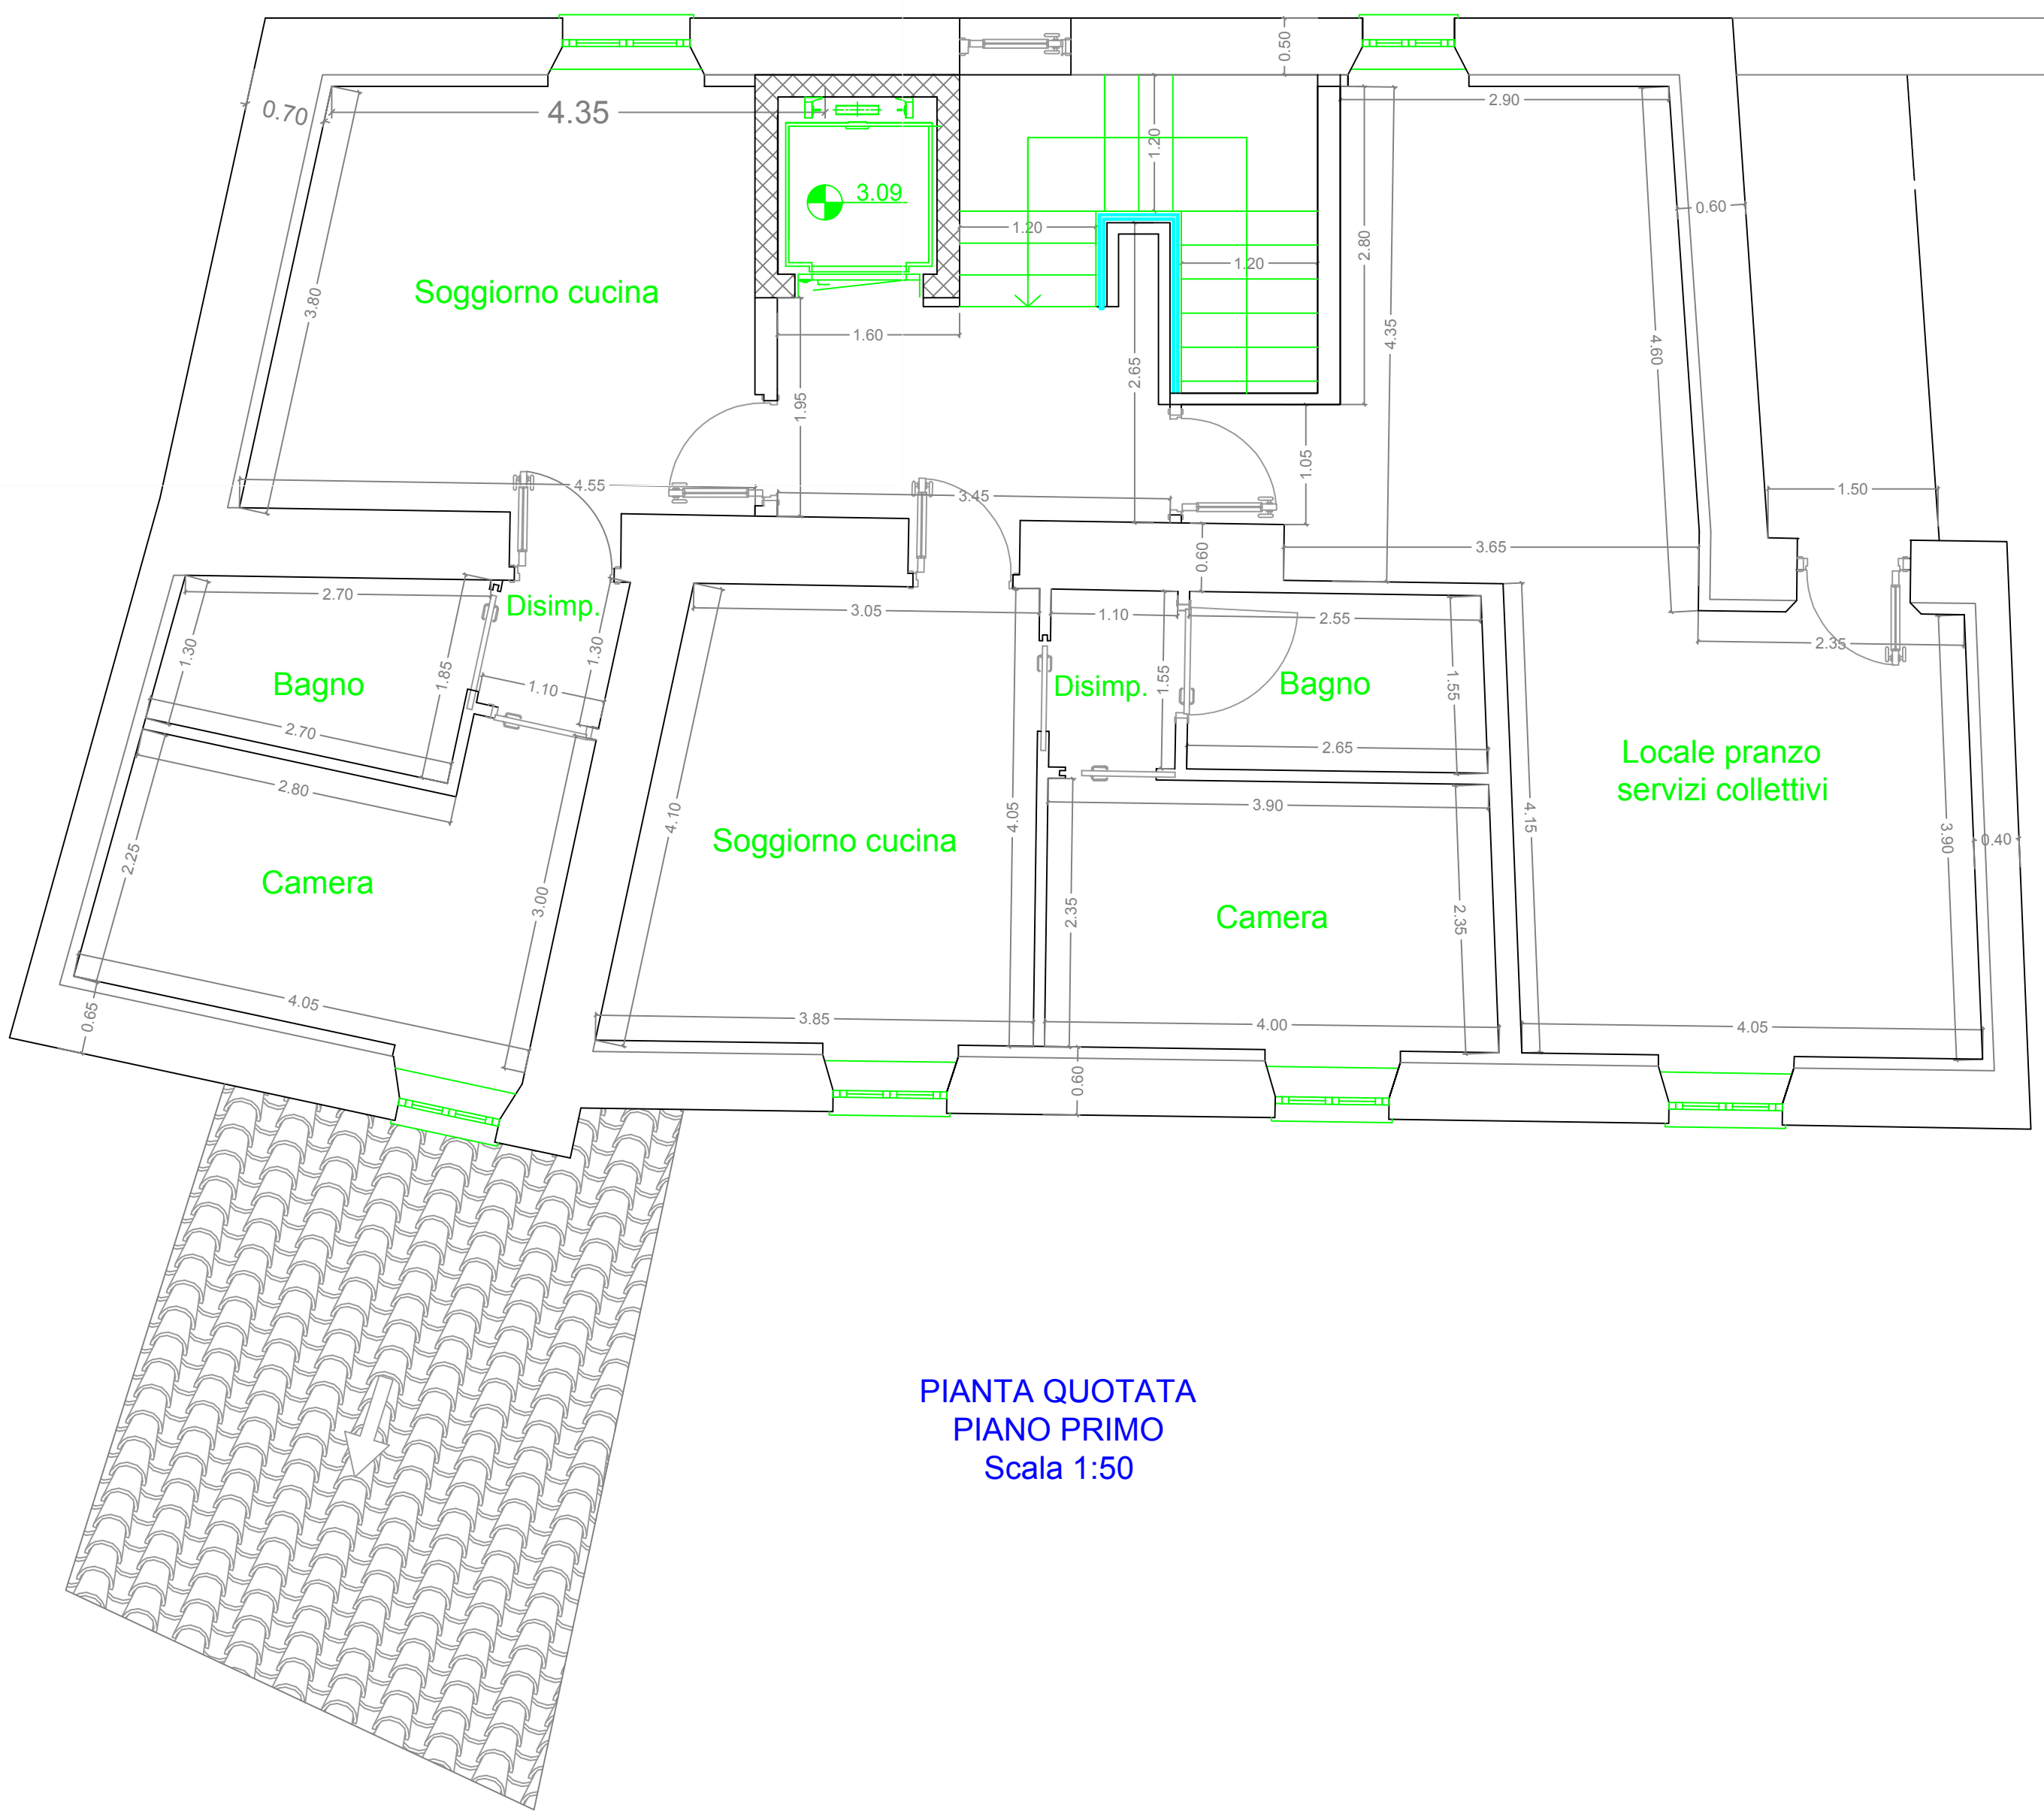

PIANTA QUOTATA
PIANO PRIMO
Scala 1:50

Tabella superfici	
SPAZI COLLETTIVI:	
Disimpegno	7.80 mq
Locale pranzo servizi collettivi - spazio comune	31.80 mq
Totale	39.60 mq
ALLOGGIO N° 1:	
Soggiorno-cucina	16.25 mq
Bagno	4.20 mq
Camera	10.05 mq
Disimpegno	1.35 mq
Totale	31.85 mq
ALLOGGIO N° 2:	
Soggiorno-cucina	14.10 mq
Bagno	4.05 mq
Camera	9.50 mq
Disimpegno	1.75 mq
Totale	29.40 mq

Regione Autonoma della Sardegna

COMUNE DI ESCOLCA

Provincia di CAGLIARI

REALIZZAZIONE DI UNA RESIDENZA
COMUNITARIA DIFFUSA PER ANZIANI

PROGETTO ESECUTIVO

DATA: Giugno 2017

AGGIORNAMENTO:

TAVOLA
N° 9

PIANTA PIANO PRIMO E COPERTURA EDIFICIO 1
SITUAZIONE DI PROGETTO

SCALA
varie

STUDIO ANNA

STUDIO TECNICO DI INGEGNERIA
Sede Legale Via Ogliastro n°28 09121 CAGLIARI
Tel.070/273906
E-mail: ing.ireneosanna@gmail.com
pec: ireneo.sanna@ingpec.eu

PROGETTAZIONE:
A.T.P.
Ing. Ireneo Sanna
Studio Associato
ORGIANA & ORRU'
Ing. Jonathan della Marianna

COMMITTENTE
Amministrazione Comunale
Il Sindaco

Il Responsabile del Procedimento