


SEZIONE TIPO scala 1:20

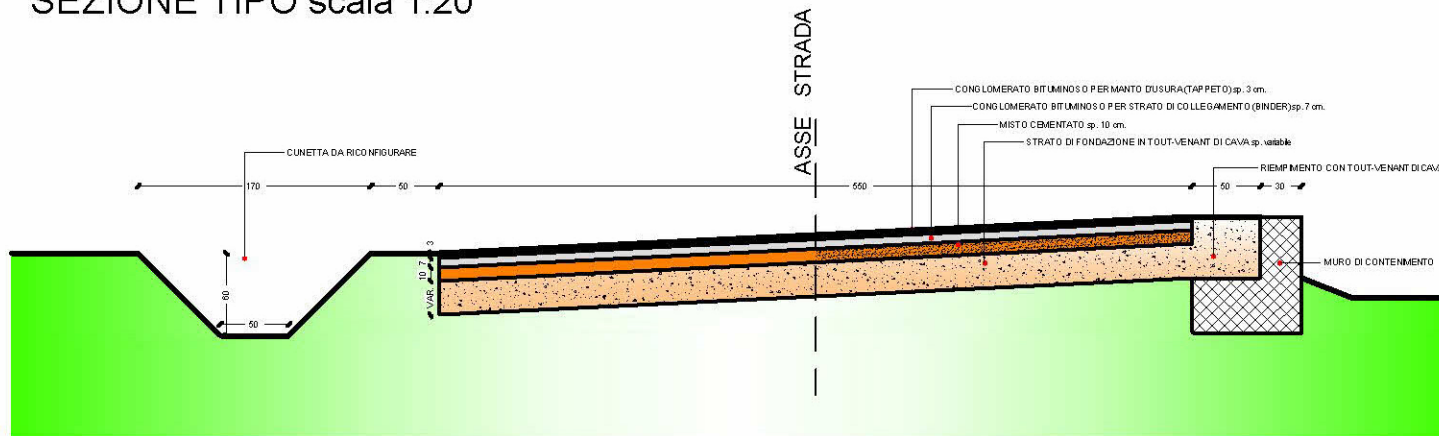


VEDUTA ASSONOMETRICA
GIUNTO PONTE
scala 1:100

● LE DIMENSIONI RIPORTATE SI RIFERISCONO ALLA TEMPERATURA MEDIA ANNUALE.
DOVRANNO ESSERE MODIFICATE IN FUNZIONE DELLA TEMPERATURA REALE E DEGLI POSTAMENTI PER RITIRO E FLUAGE.


QUANTITA' VALIDE PER UN MODULO L= 2000 mm

Vista assonometrica

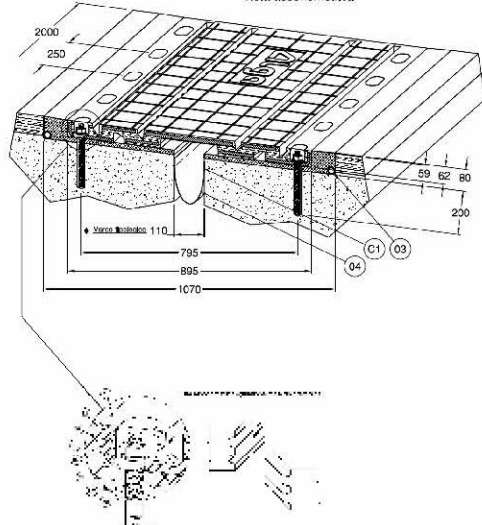


PARTICOLARE CUNETTA
ALLA FRANCESE
scala 1:20

CONGLOMERATO BITUMINOSO PER PAVIMENTO D'USURA (TAPPETO) sp. 3 cm.
CONGLOMERATO BITUMINOSO PER STRATO DI COLLEGAMENTO (BINDER) sp. 7 cm.
MISTO CEMENTATO sp. 10 cm.
STRATO DI FONDAZIONE IN TOUT-VENANT DI CAVA sp. variabile
cl. Roc 20 - sp. 20 cm.
TOUT-VENANT DI CAVA sp. 15 cm.

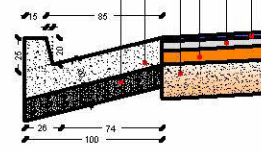[illegible]

ARMATURA MURO DI
CONTENIMENTO scala 1:10

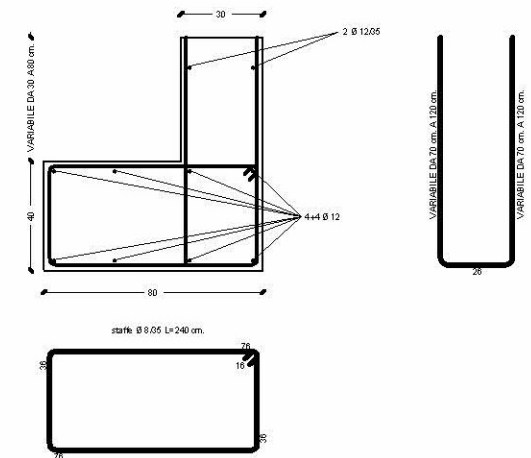**Comunità Montana Sarcidano Barbagia di Seulo**

Ufficio Tecnico
Responsabile del Procedimento Geom. Franco Carlucci

Numi li, Agosto 2012

PROGETTO ESECUTIVO
RISTRUTTURAZIONE STRADA COMUNALE
VILLANOVATULO-SEULO - LAVORI DI
COMPLETAMENTO E MESSA IN SICUREZZA

Elab. 04.05 - PARTICOLARI COSTRUTTIVI

| **Proprietà**