


ACCIAIO B450C CALCESTR. C25/30
copriferro 5 cm

ACCIAIO B450C CALCESTR. C25/30
copriferro 5 cm

CORDOLO 100X120
paratie da n.1 a 5; da n.7 a 9


CORDOLO 100X120
paratia n.6

PARATIA	LUNGHEZZA	ARMATURA SUPERIORE	ARMATURA INFERIORE
n.1	5,73 m	6 fi20	6 fi20
n.2	11,88 m	6 fi20	6 fi20
n.3	11,95 m	6 fi20	6 fi20
n.4	12,99 m	6 fi20	6 fi20
n.5	24,97 m	6 fi20	6 fi20
n.6	15,81 m	6 fi20	6 fi20
n.7	14,47 m	6 fi20	6 fi20
n.8	13,56 m	6 fi20	6 fi20
n.9	4,5 m	6 fi20	6 fi20

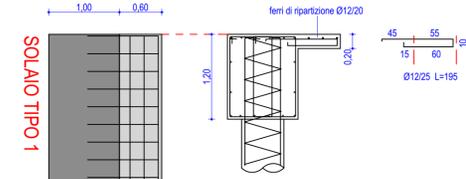

SOLAIO TIPO 1

paratie da n.1 a 5; da n.7 a 9



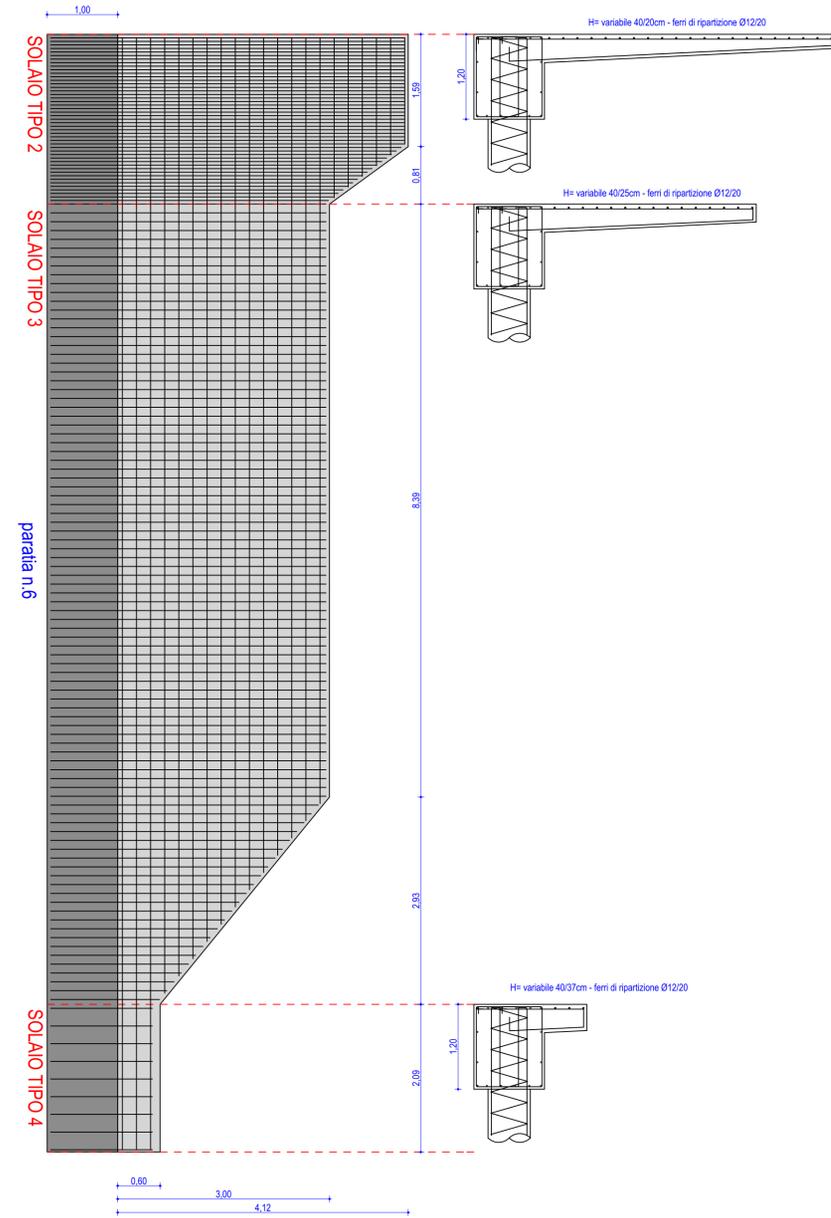


SOLAIO TIPO 2

SOLAIO TIPO 3

paratia n.6

SOLAIO TIPO 4

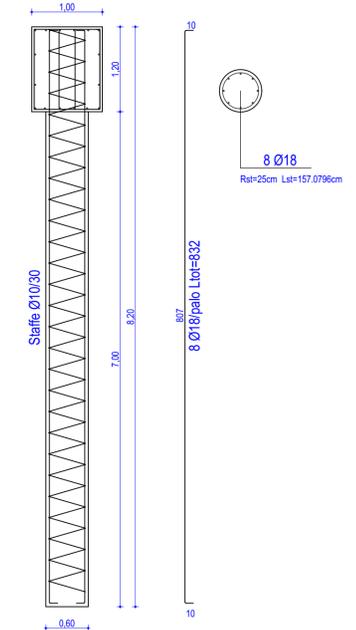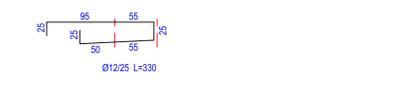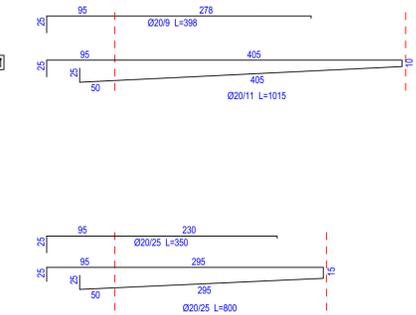

PALO TIPO 1
paratie da n.1 a 9



Regione Sardegna

**REGIONE SARDEGNA
COMUNE DI ESTERZILI
PROVINCIA DI CAGLIARI**



Comune di Esterzili



PROGETTO:
PB.2016-04

ELABORATO:
1.STR.07

FIRME:




MESSA IN SICUREZZA E CONSOLIDAMENTO DI VIA ROMA

PROGETTO ESECUTIVO 1ª STRALCIO
ART. 23 D. LGS 50/2016

Disegni esecutivi delle strutture
paratie
cordoli
solette

scala 1:50

IL RUP:
Geom. Franco Carcangiu

IL SUPPORTO AL RUP:
Arch. Cristiano Campetella

RESPONSABILI COMMESSA

PROGETTO ARCHITETTONICO: Ing. Massimiliano Mobilia e Arch. Gianluca Arditi

PROGETTO STRUTTURE: Ing. Massimiliano Mobilia e Arch. Gianluca Arditi

DIREZIONE LAVORI: Ing. Massimiliano Mobilia

C.S.P. E C.S.E.: Arch. Gianluca Arditi

2M+A
"architettura & ingegneria"

Via Giardino n.24/A
10060 - Moribano Dicono (ME)
Ing. Massimiliano Mobilia - +39 338 9286110
Arch. Gianluca Arditi - +39 338 9371535
email: segreteria@2m-associati.com
pec: 2m-associati@pec.it
web: www.2m-associati.com

ELENCO REVISIONI PROGETTO

revis.	data	descrizione	emesso	verificato
00	30/10/2016	PRIMA EMISSIONE	Ing. Domenico Mirabile	Ing. Massimiliano Mobilia
01				
02				
03				

8 Ø18 palo Ltot=832