


LEGENDA

- pavimentazione stradale
strato di base s=7 cm VOCE D.0001.0002.0007
strato di collegamento s=5cm VOCE
- fondazione stradale s=30cm
VOCE D.0001.0002.0007
- lout venant di cava
VOCE D.0001.0002.0007

VISTA TRIDIMENSIONALE DELL' INTERVENTO

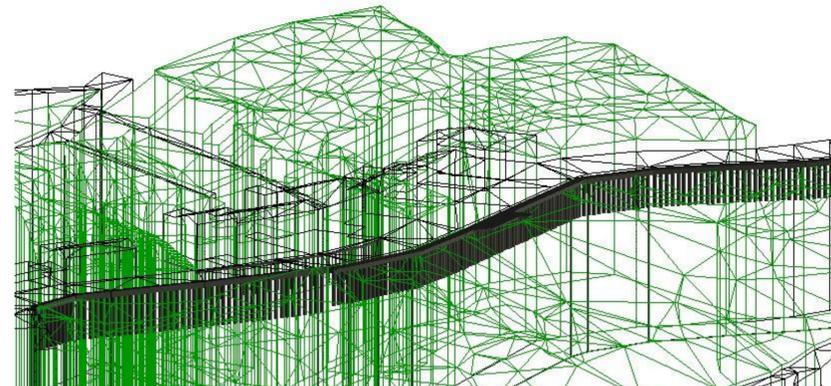



REGIONE SARDEGNA
COMUNE DI ESTERZILI
PROVINCIA DI CAGLIARI





PROGETTO:	MESSA IN SICUREZZA E CONSOLIDAMENTO DI VIA ROMA			
PB.2016-04	PROGETTO ESECUTIVO 1° STRALCIO ART. 23 D.LGS 50/2016			
ELABORATO:	Planimetria e sezioni stradali stato di progetto scala 1: 200			
1.STR.06				
FIRME:	<div style="display: flex; justify-content: space-around;"> <div style="text-align: center;">  Ing. Massimiliano Mobilia </div> <div style="text-align: center;">  Arch. Cristiano Campetella </div> </div>			
	IL RUP: Geom. Franco Carcangiu IL SUPPORTO AL RUP: Arch. Cristiano Campetella			
RESPONSABILI COMMESSA				
PROGETTO ARCHITETTONICO:	Ing. Massimiliano Mobilia e Arch. Gianluca Ardri			
PROGETTO STRUTTURE:	Ing. Massimiliano Mobilia e Arch. Gianluca Ardri			
DIREZIONE LAVORI:	Ing. Massimiliano Mobilia			
C.S.P. E.C.S.E.:	Arch. Gianluca Ardri			
ELENCO REVISIONI PROGETTO				
revis.	data	descrizione	emesso	verificato
00	30/10/2016	PRIMA EMISSIONE	Arch. Gianluca Ardri	Ing. Massimiliano Mobilia
01				
02				
03				

STUDIO ASSOCIATO

Via Giardino n.24/A
10060 - Montebano D'Alona (ME)
Ing. Massimiliano Mobilia +39 338 9286110
Arch. Gianluca Ardri +39 338 9371535
email: sa@2ma-associati.com
pec: 2ma-associati@pec.it
web: www.2ma-associati.com