


Planimetria stato attuale
Scala 1:100

Via Vittorio Emanuele III

Via Roma

- Confine zona di intervento
- Area di sedime edificio N° 2
- Area di sedime edificio N° 3

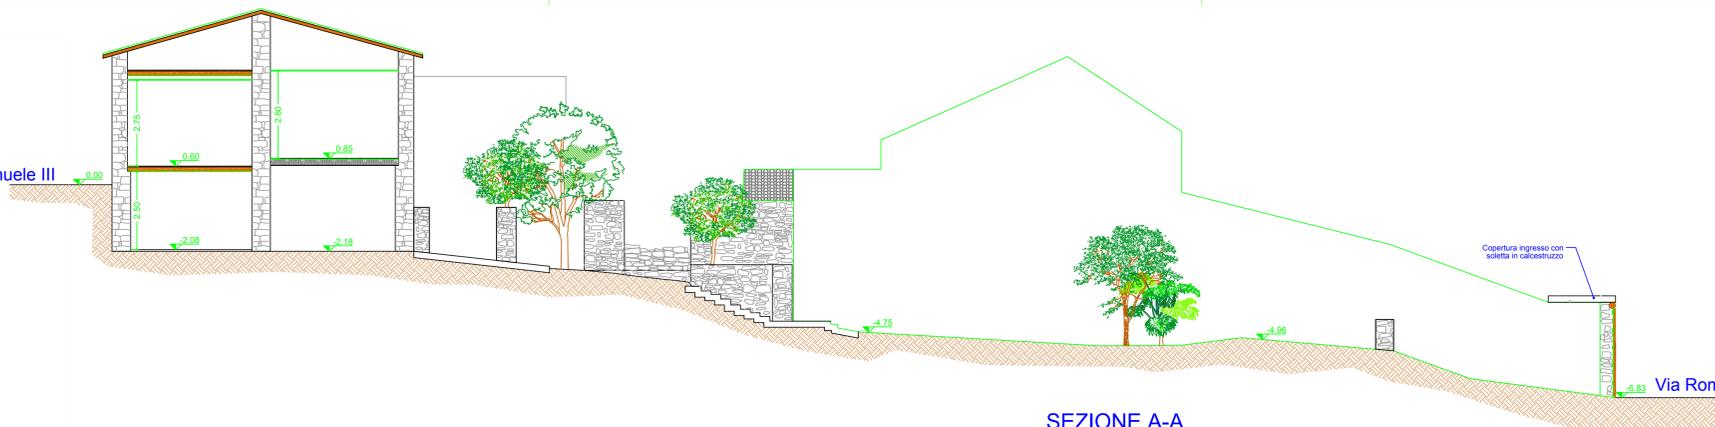

SEZIONE A-A
Scala 1:100



Foto 1



Foto 2



Foto 3



Foto 4



Foto 5



Foto 6



Foto 7




Foto 8



Foto 9



Foto 10

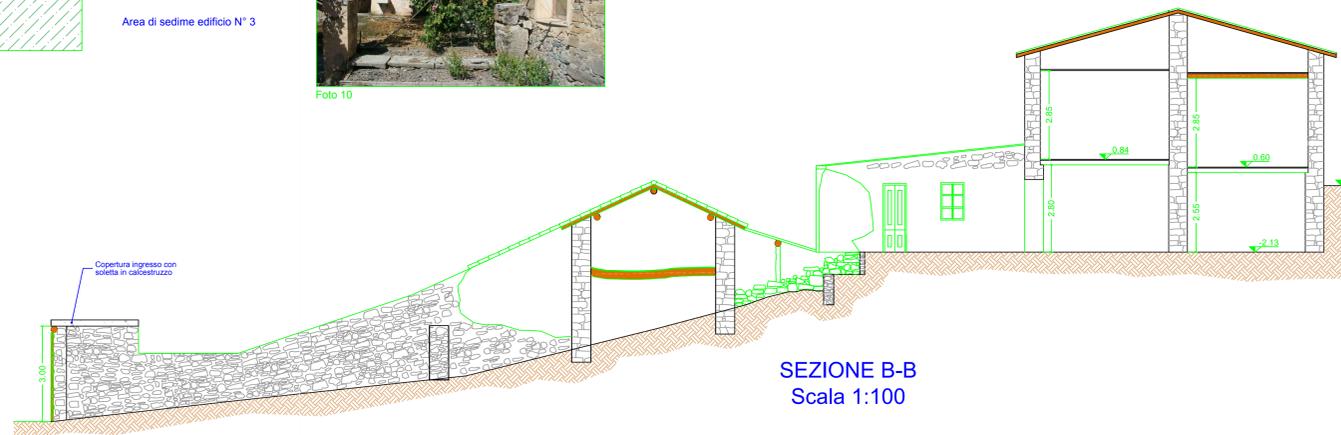

SEZIONE B-B
Scala 1:100

Regione Autonoma della Sardegna
COMUNE DI ESCOLCA
Provincia di CAGLIARI

REALIZZAZIONE DI UNA RESIDENZA
COMUNITARIA DIFFUSA PER ANZIANI

PROGETTO ESECUTIVO

DATA: Giugno 2017 AGGIORNAMENTO:

TAVOLA N° 3	PLANIMETRIA STATO ATTUALE E DOCUMENTAZIONE FOTOGRAFICA	Scala 1:100
----------------	---	----------------

STUDIO ANNA
STUDIO TECNICO DI INGEGNERIA
Sede Legale Via Ogliastro n°28 09121 CAGLIARI
Tel: 070/273908
E-mail: ing.ireneosanna@gmail.com
pec: ireneo.sanna@ingpec.eu

PROGETTAZIONE: Ing. Ireneo Sanna Studio Associato ORGIANA & ORRU Ing. Jonathan della Marianna	COMITENTE: Amministrazione Comunale Il Sindaco
---	--

Il Responsabile del Procedimento