



SEZIONE A-A
Scala 1:50

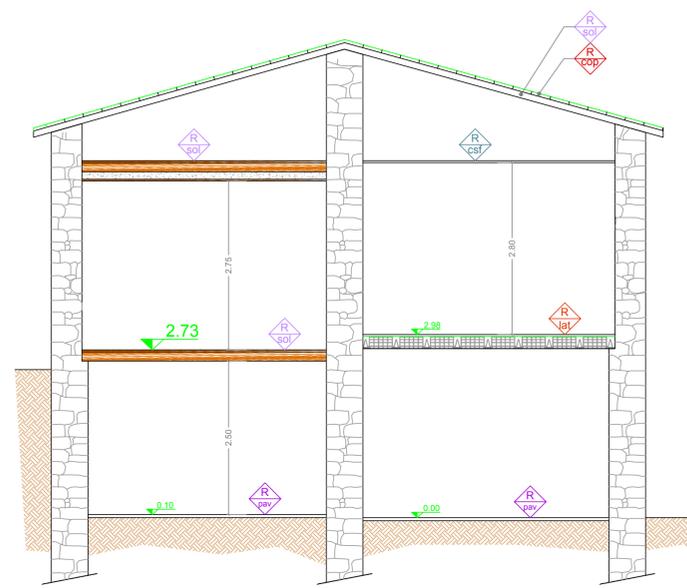

SEZIONE B-B
Scala 1:50




SEZIONE C-C
Scala 1:50

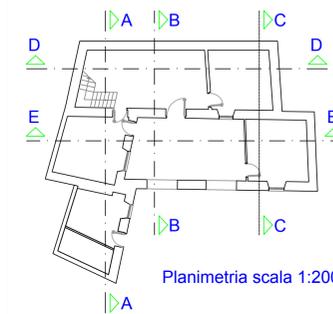

Planimetria scala 1:200



SEZIONE E-E
Scala 1:50

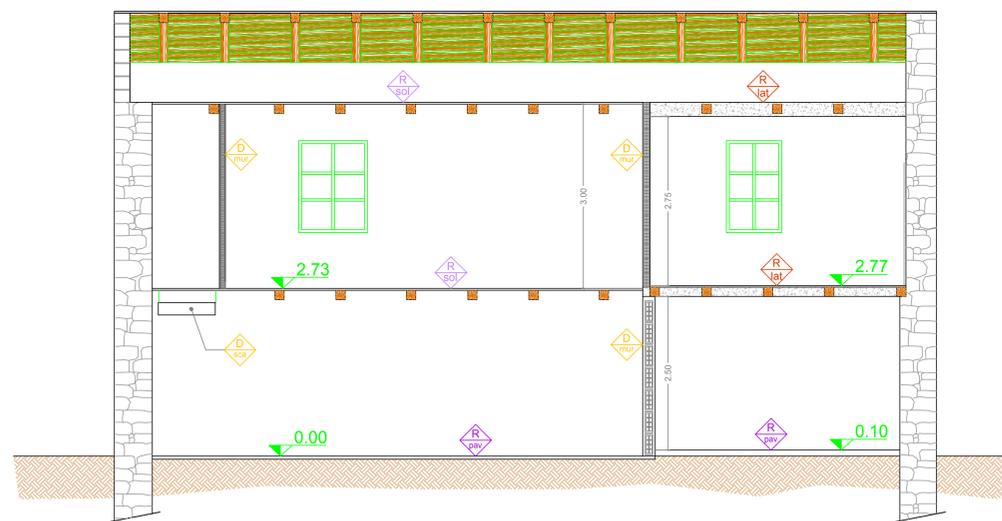

SEZIONE D-D
Scala 1:50

Regione Autonoma della Sardegna
COMUNE DI ESCOLCA
Provincia di CAGLIARI

REALIZZAZIONE DI UNA RESIDENZA
COMUNITARIA DIFFUSA PER ANZIANI

PROGETTO ESECUTIVO

DATA: Giugno 2017 AGGIORNAMENTO:

TAVOLA N° 5	SEZIONI EDIFICIO 1 SITUAZIONE ATTUALE	SCALA varie
----------------	--	----------------



STUDIO TECNICO DI INGEGNERIA
Sede Legale Via Ogliastro n°28 09121 CAGLIARI
Tel:070/273906
E-mail: ing.ireneosanna@gmail.com
pec: ireneo.sanna@ingpec.eu

PROGETTAZIONE: Ing. Ireneo Sanna Studio Associato ORGIANA & ORRU' Ing. Jonathan della Marianna	A.T.P. Amministrazione Comunale Il Sindaco	COMMITTENTE:
--	--	--------------

Il Responsabile del Procedimento