



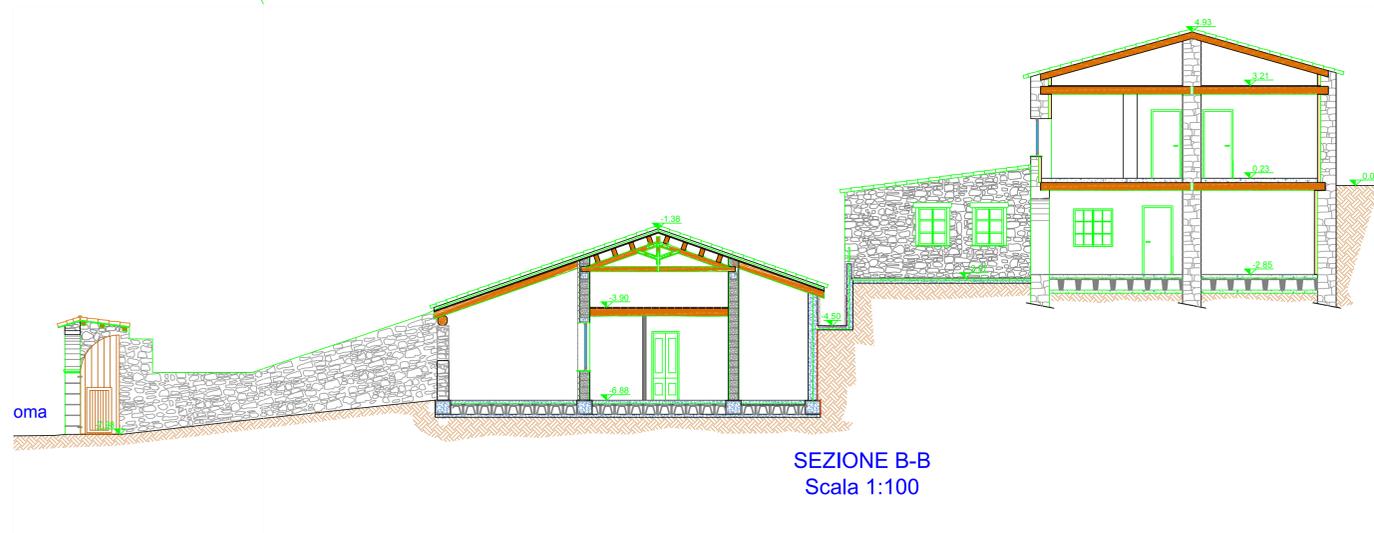

Planimetria stato attuale
Scala 1:100

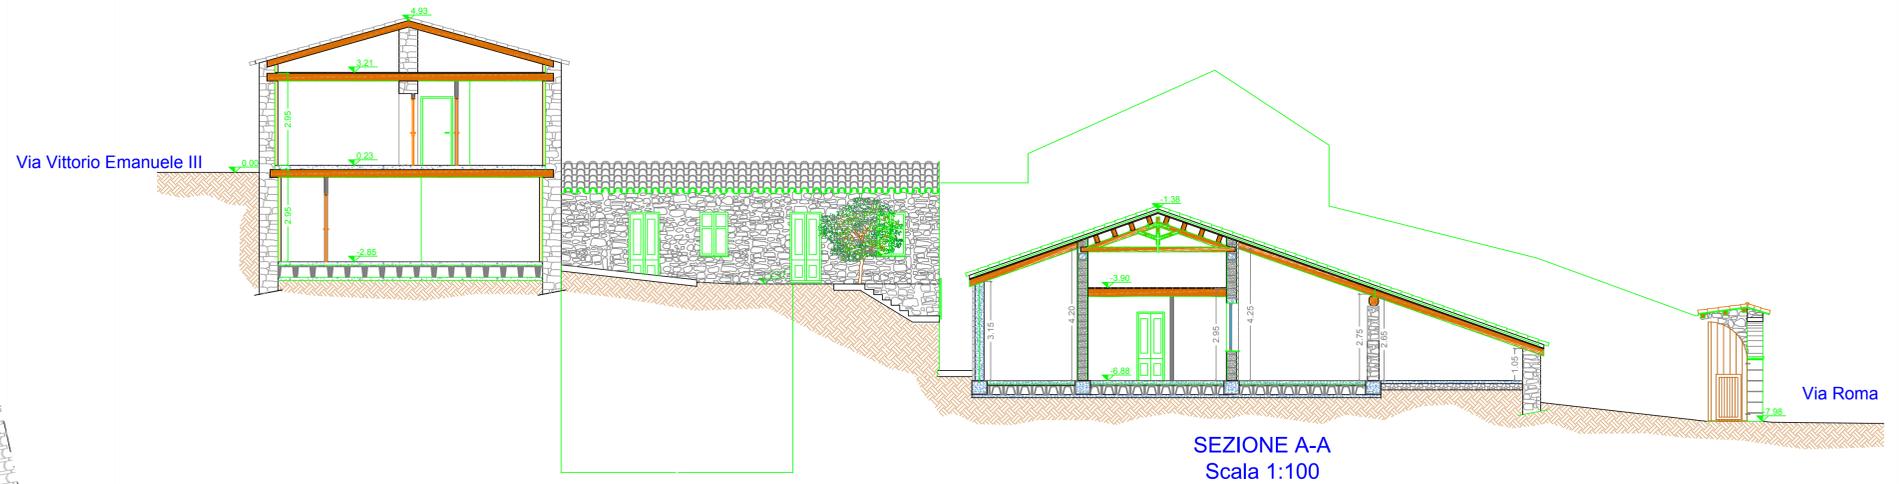

Regione Autonoma della Sardegna
COMUNE DI ESCOLCA
Provincia di CAGLIARI

REALIZZAZIONE DI UNA RESIDENZA
COMUNITARIA DIFFUSA PER ANZIANI

PROGETTO ESECUTIVO

DATA: Giugno 2017 AGGIORNAMENTO:

| | | |
|----------------|---------------------------------------|----------------|
| TAVOLA N° 7 | PLANIMETRIA SITUAZIONE DI PROGETTO | Scala 1:100 |
|----------------|---------------------------------------|----------------|



STUDIO TECNICO DI INGEGNERIA
Sede Legale Via Ogliastro n°28 09121 CAGLIARI
Tel:070/273908
E-mail: ing.ireneosanna@gmail.com
pec: ireneo.sanna@ingpec.eu

| | |
|--|--|
| PROGETTAZIONE: Ing. Ireneo Sanna Studio Associato ORGIANA & ORRU' Ing. Jonathan della Marianna | COMMITTENTE: Amministrazione Comunale Il Sindaco |
|--|--|

Il Responsabile del Procedimento