




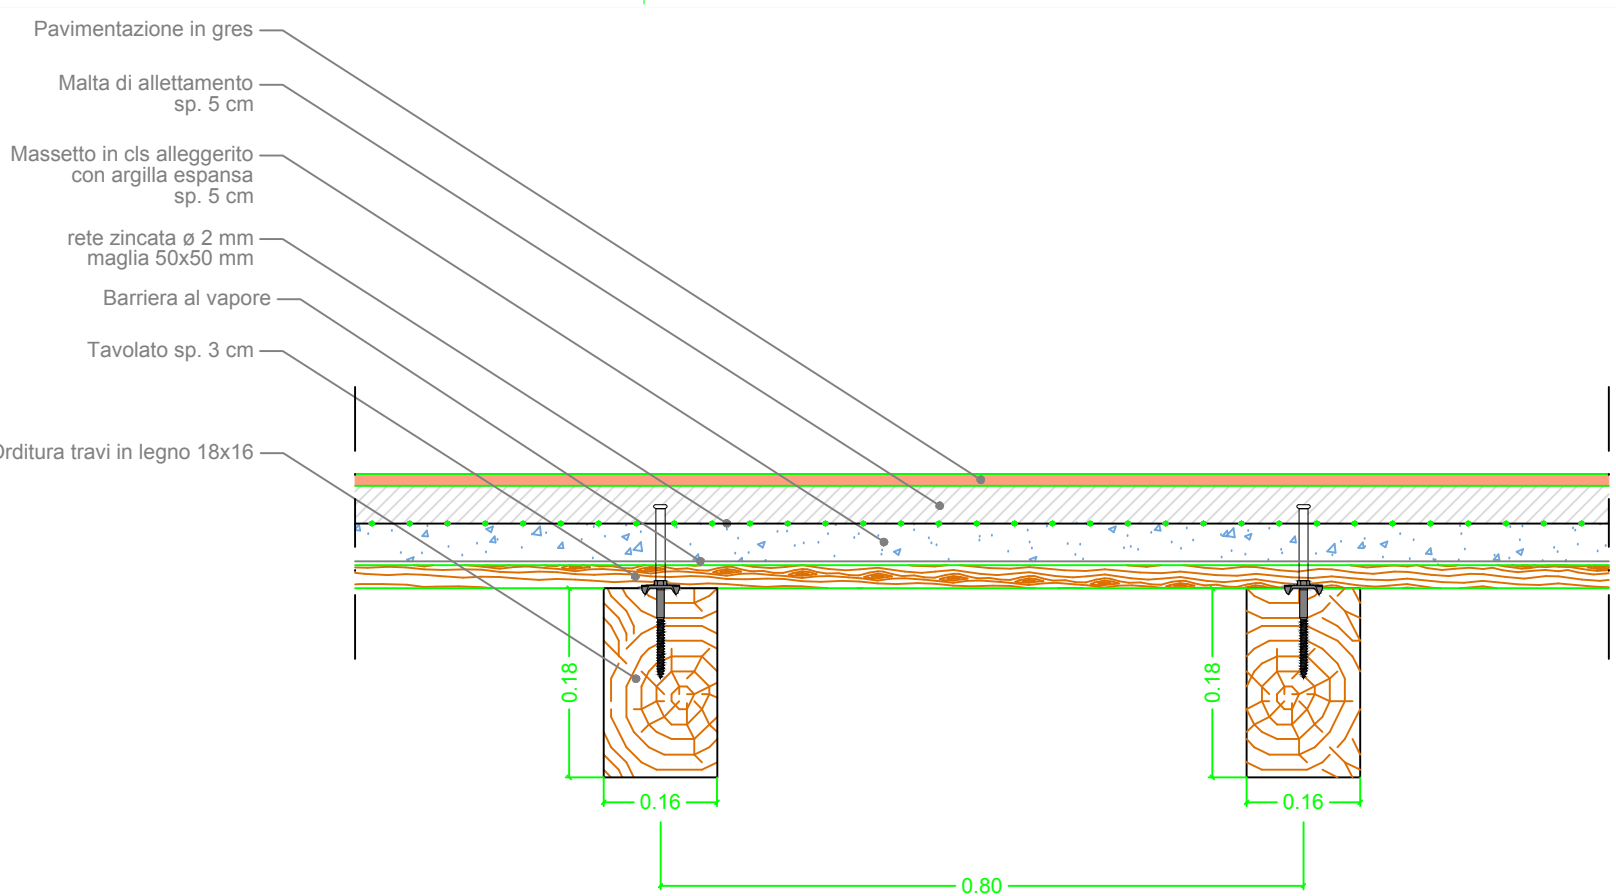


Particolare solaio tipo 1
Scala 1:10

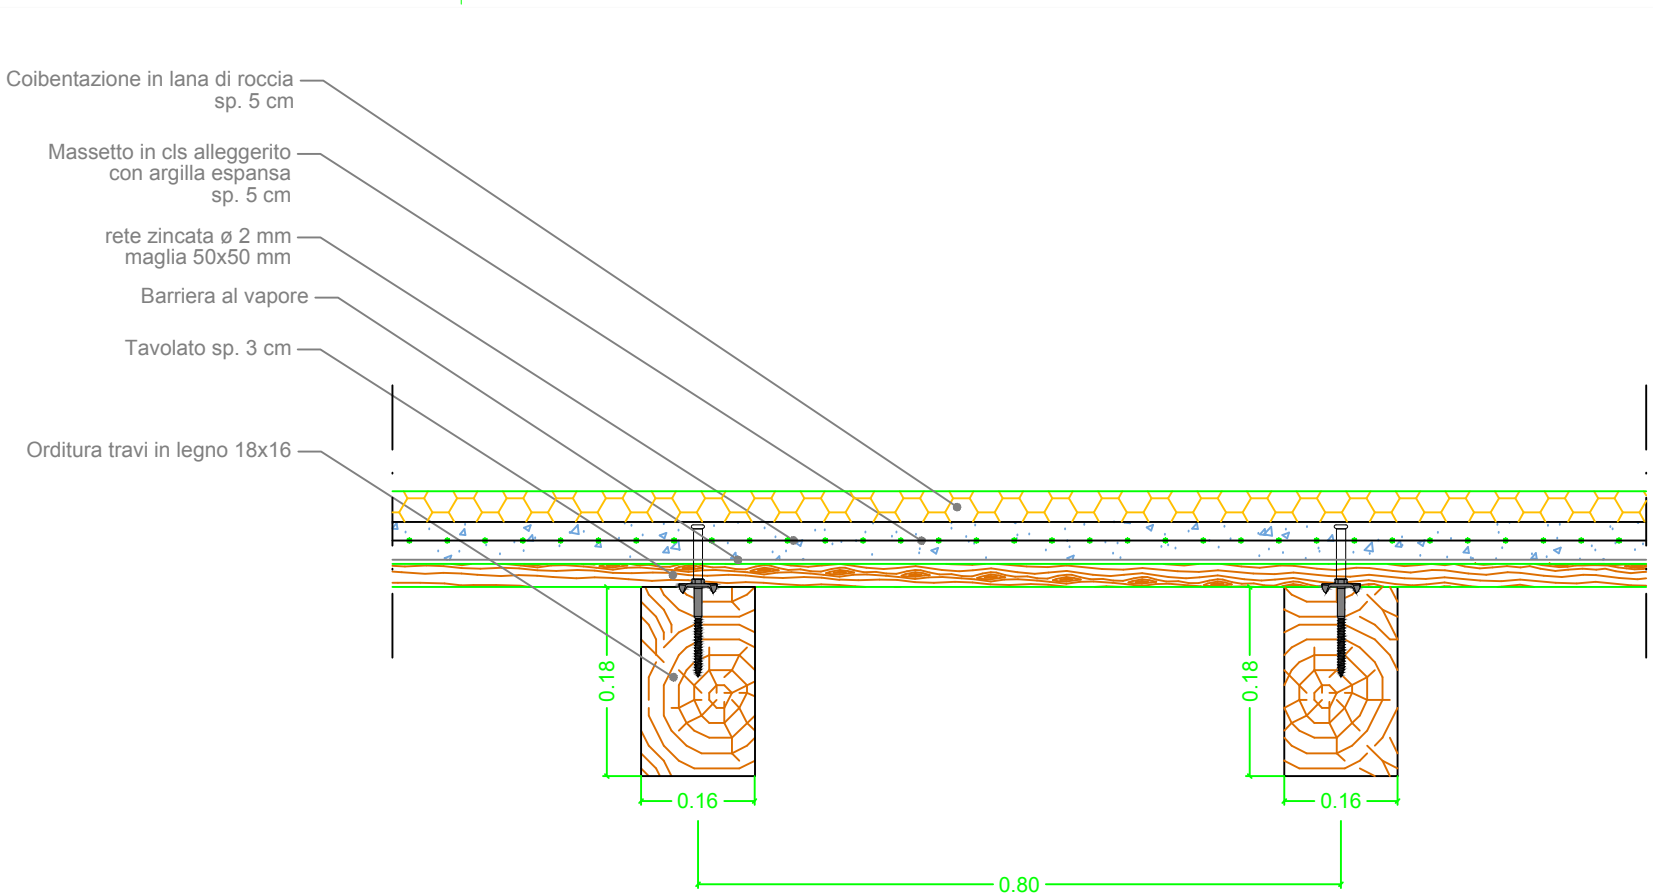


Particolare solaio tipo 2
Scala 1:10

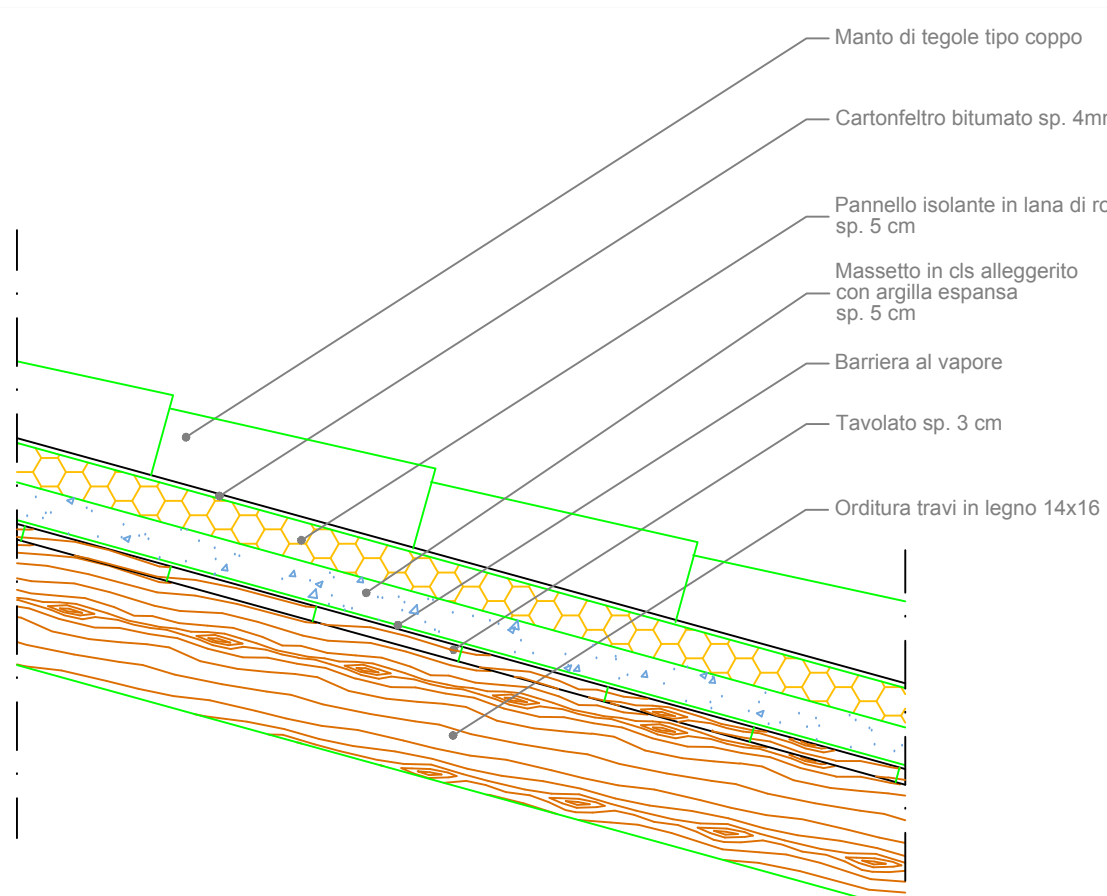


Particolare solaio tipo 3
Scala 1:10

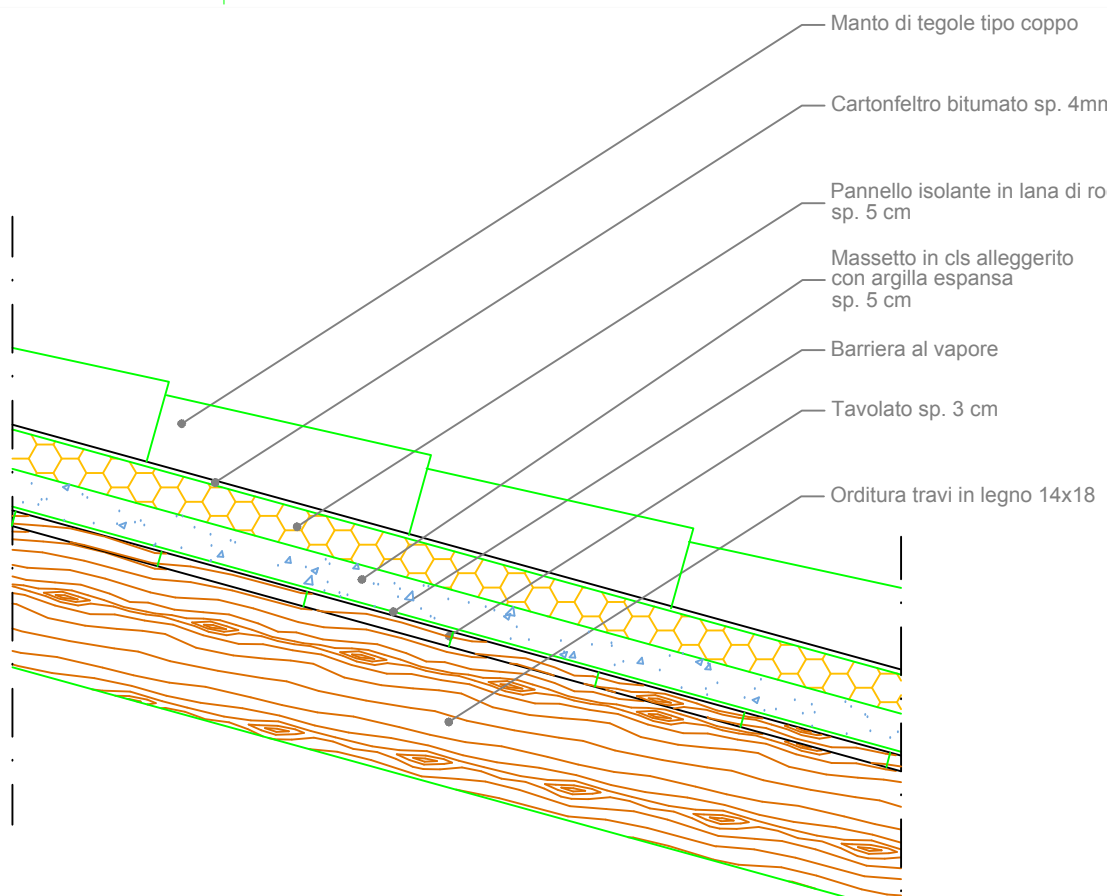


Particolare solaio tipo 4
Scala 1:10

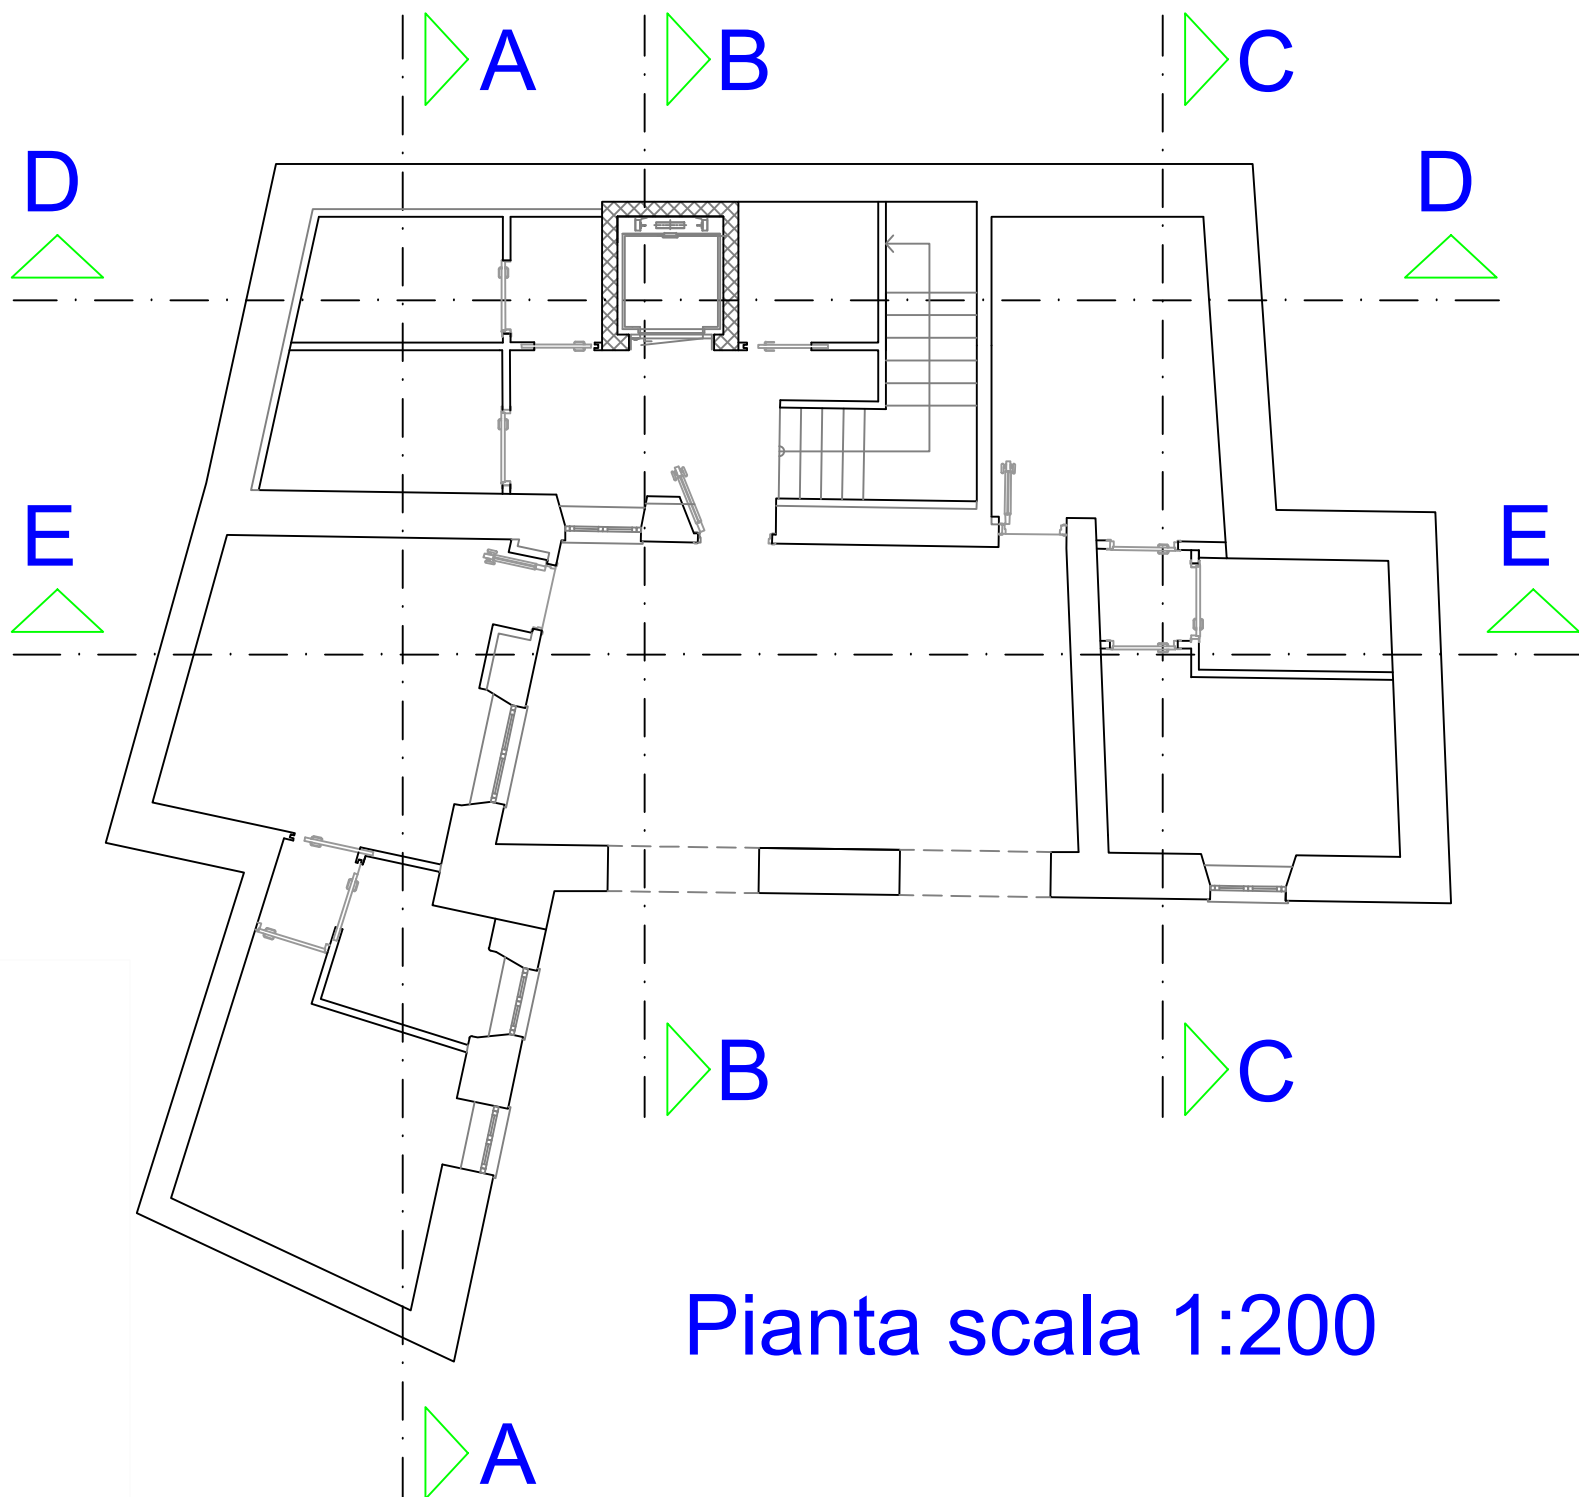


Pianta scala 1:200

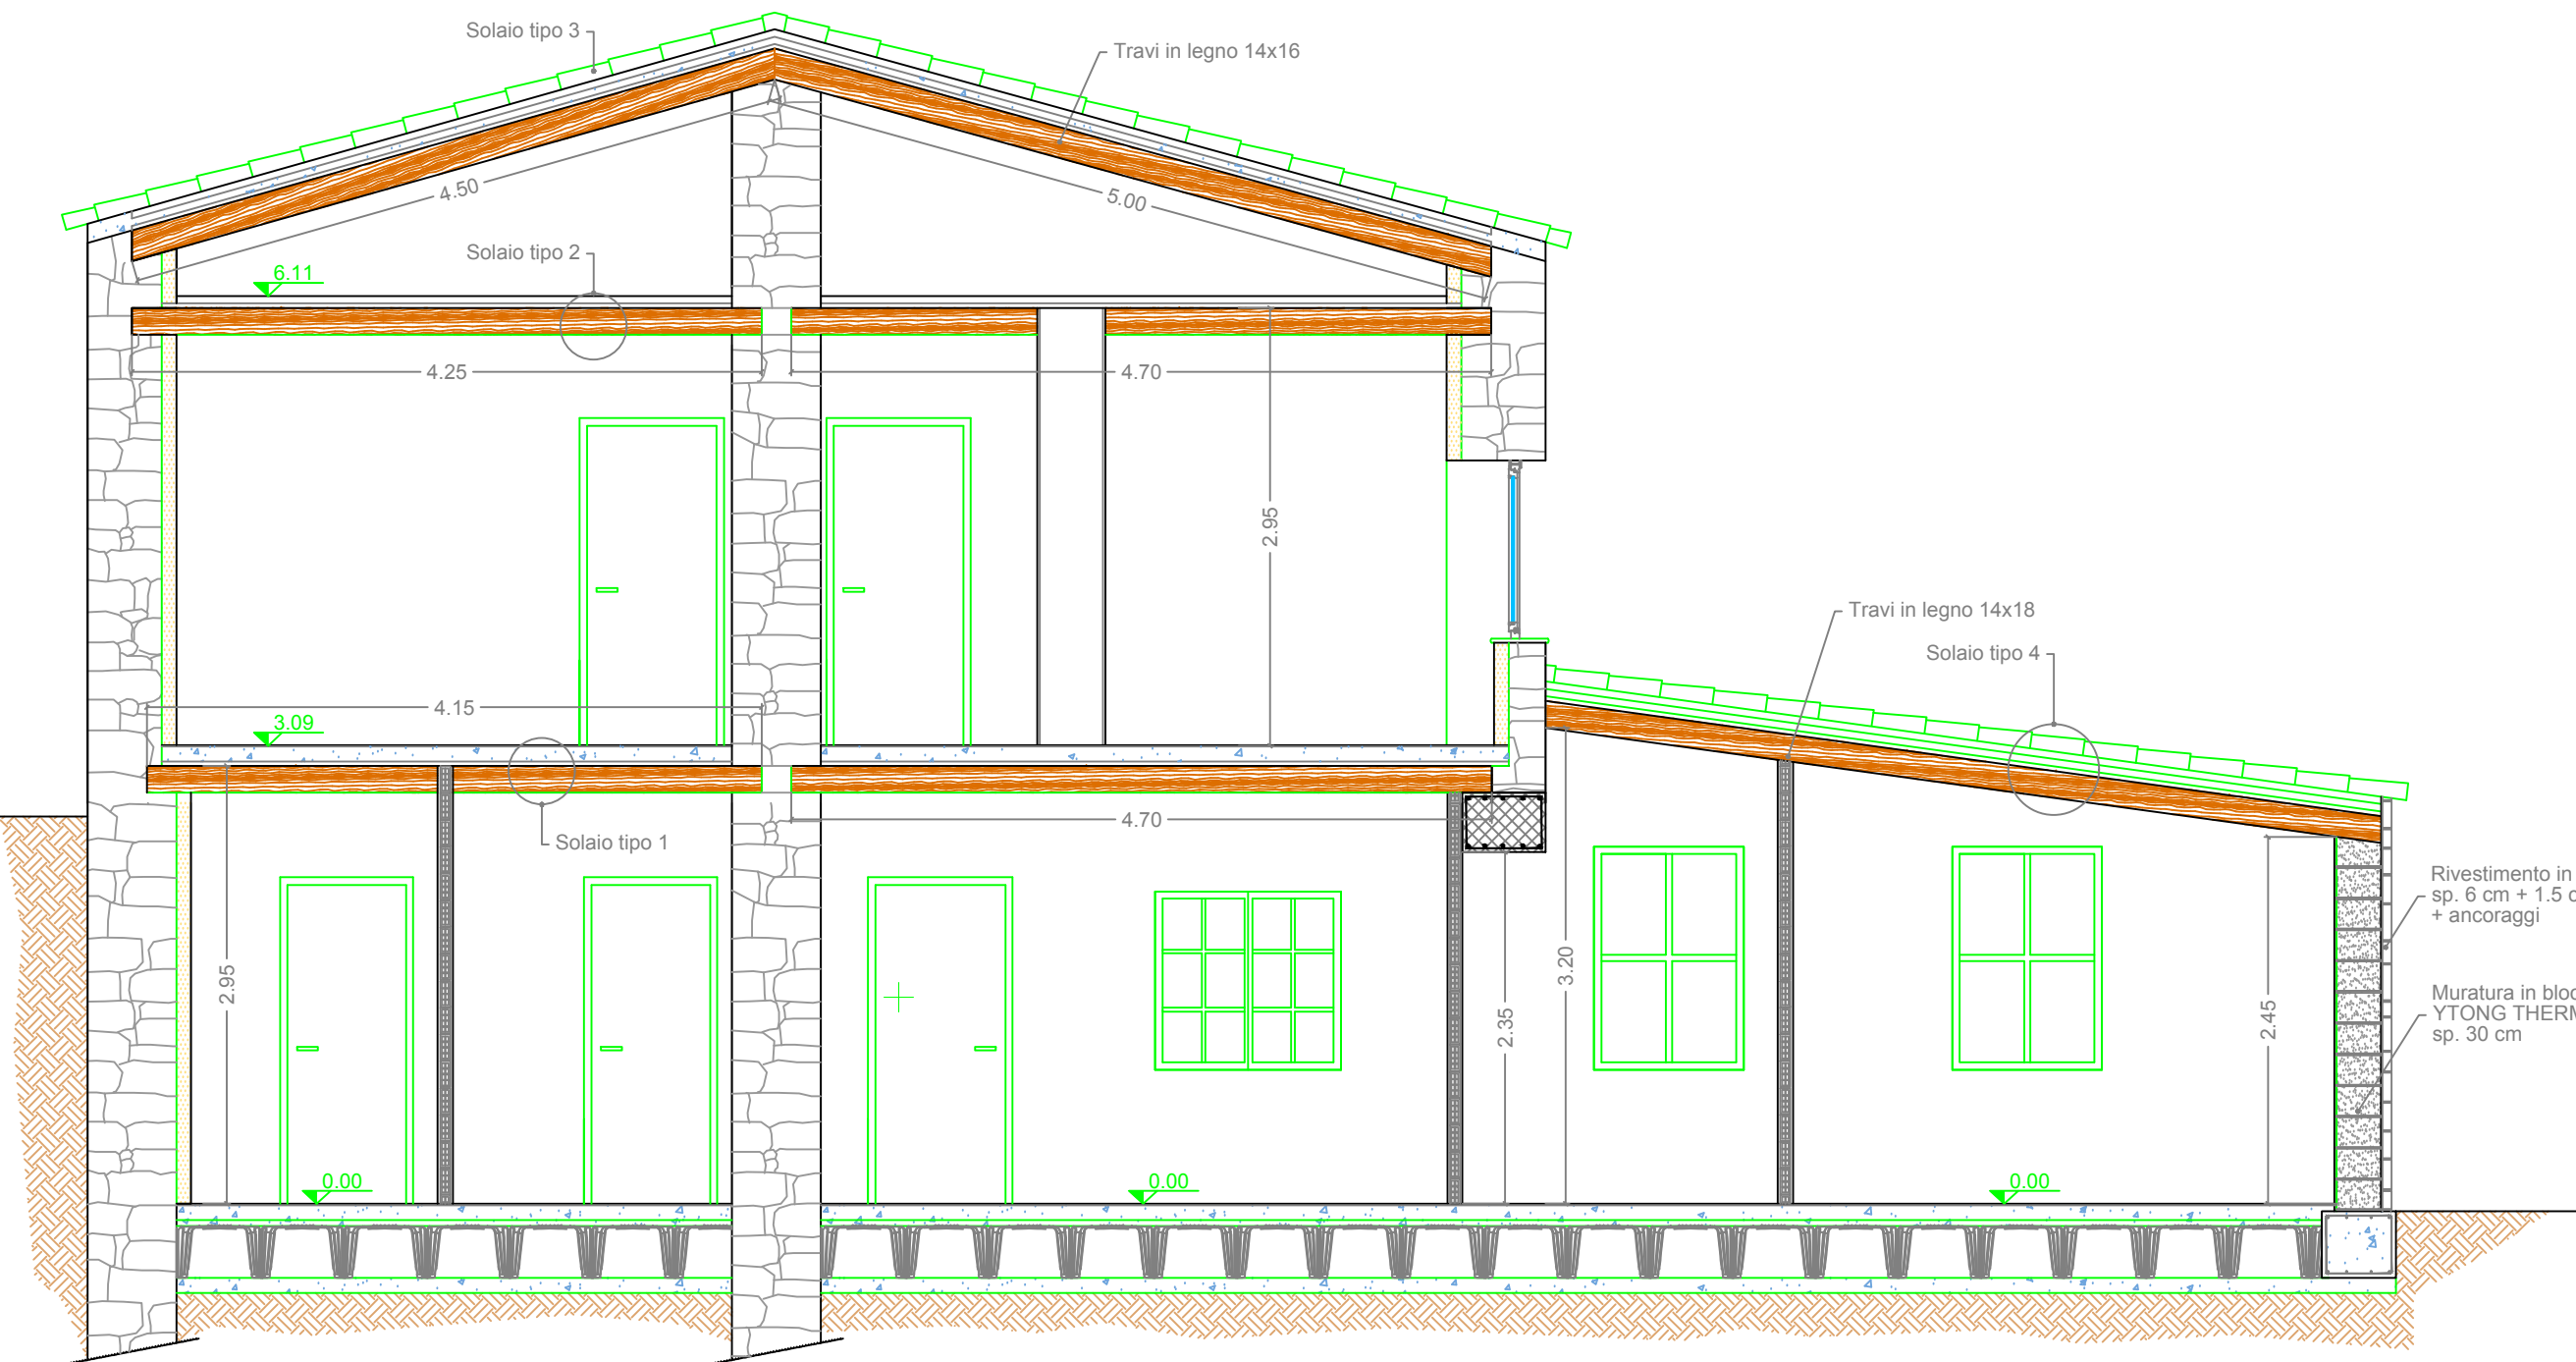


SEZIONE A-A
Scala 1:50

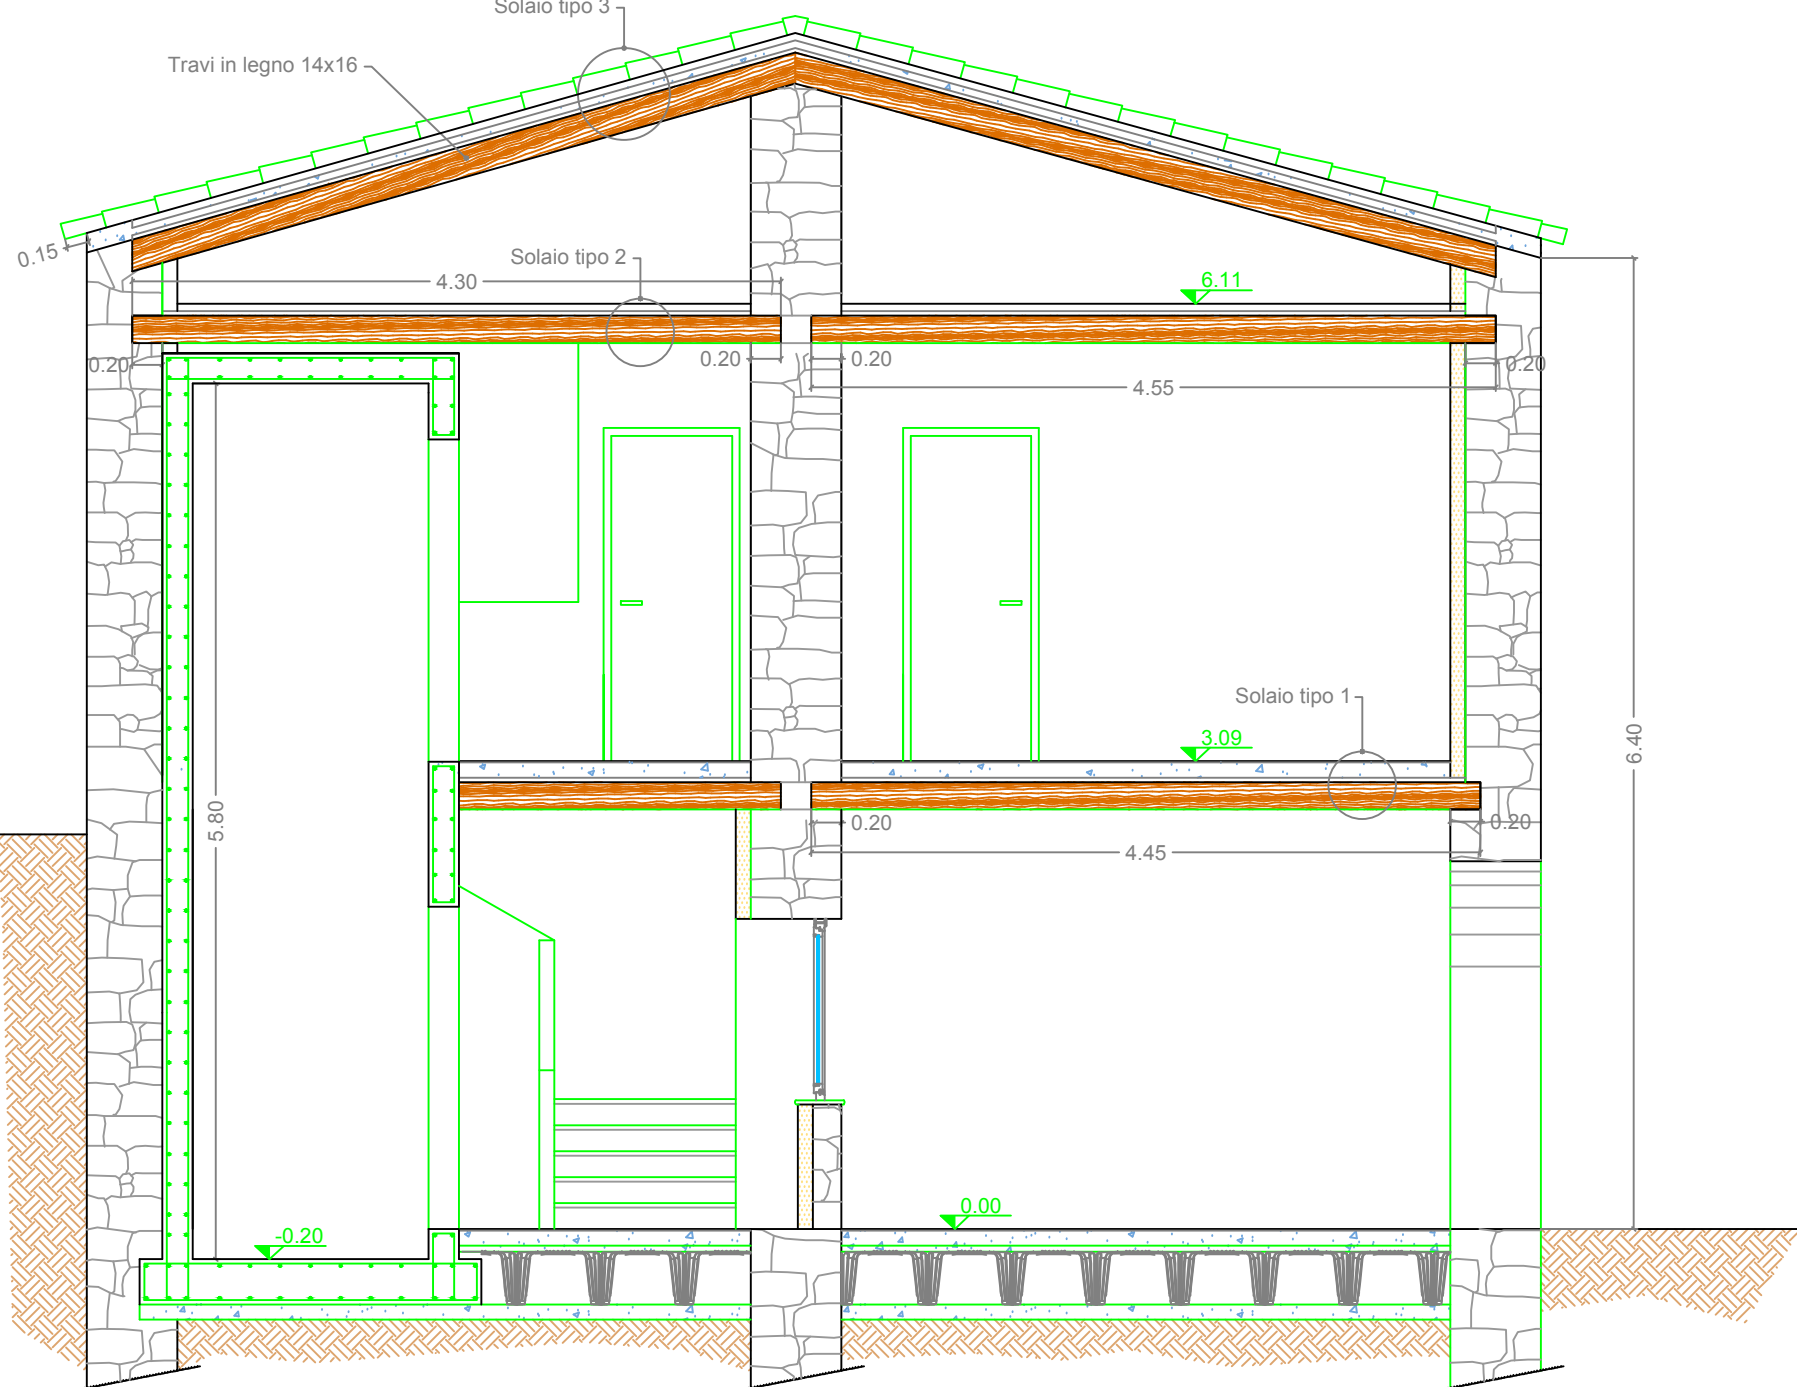


SEZIONE B-B
Scala 1:50

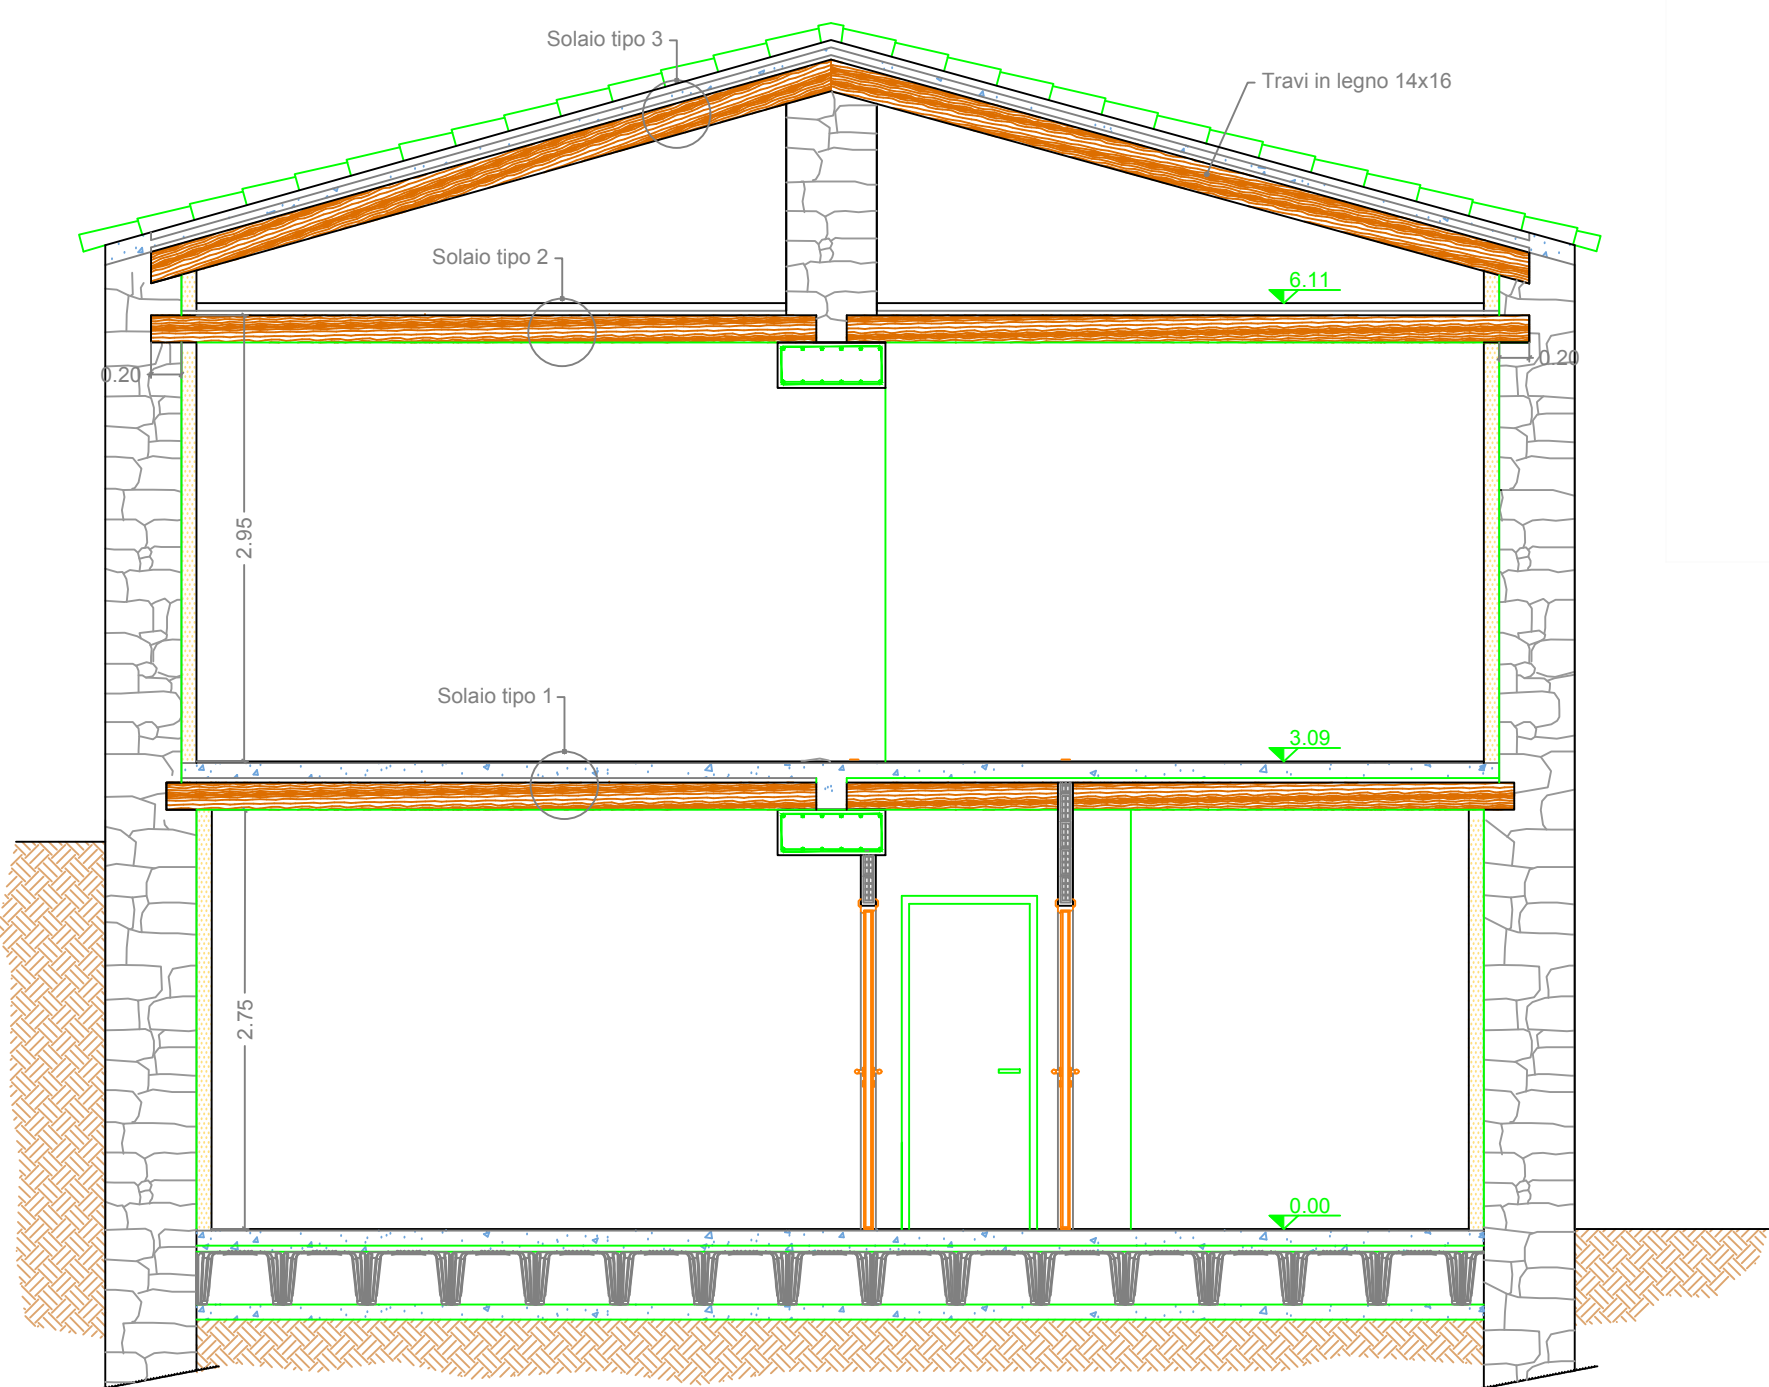


SEZIONE C-C
Scala 1:50

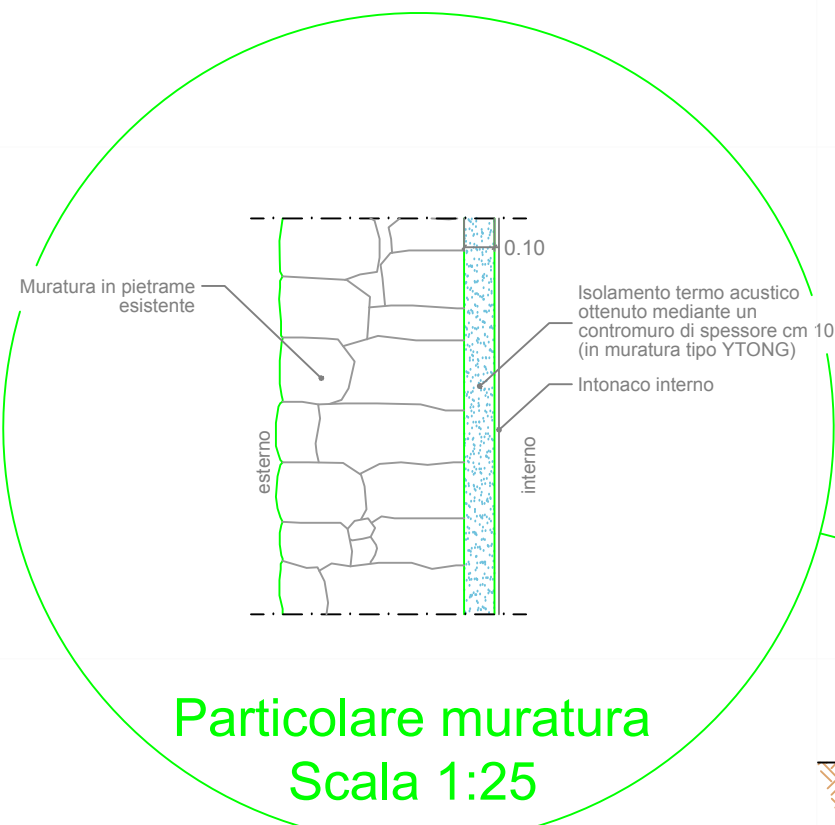

Particolare muratura
Scala 1:25

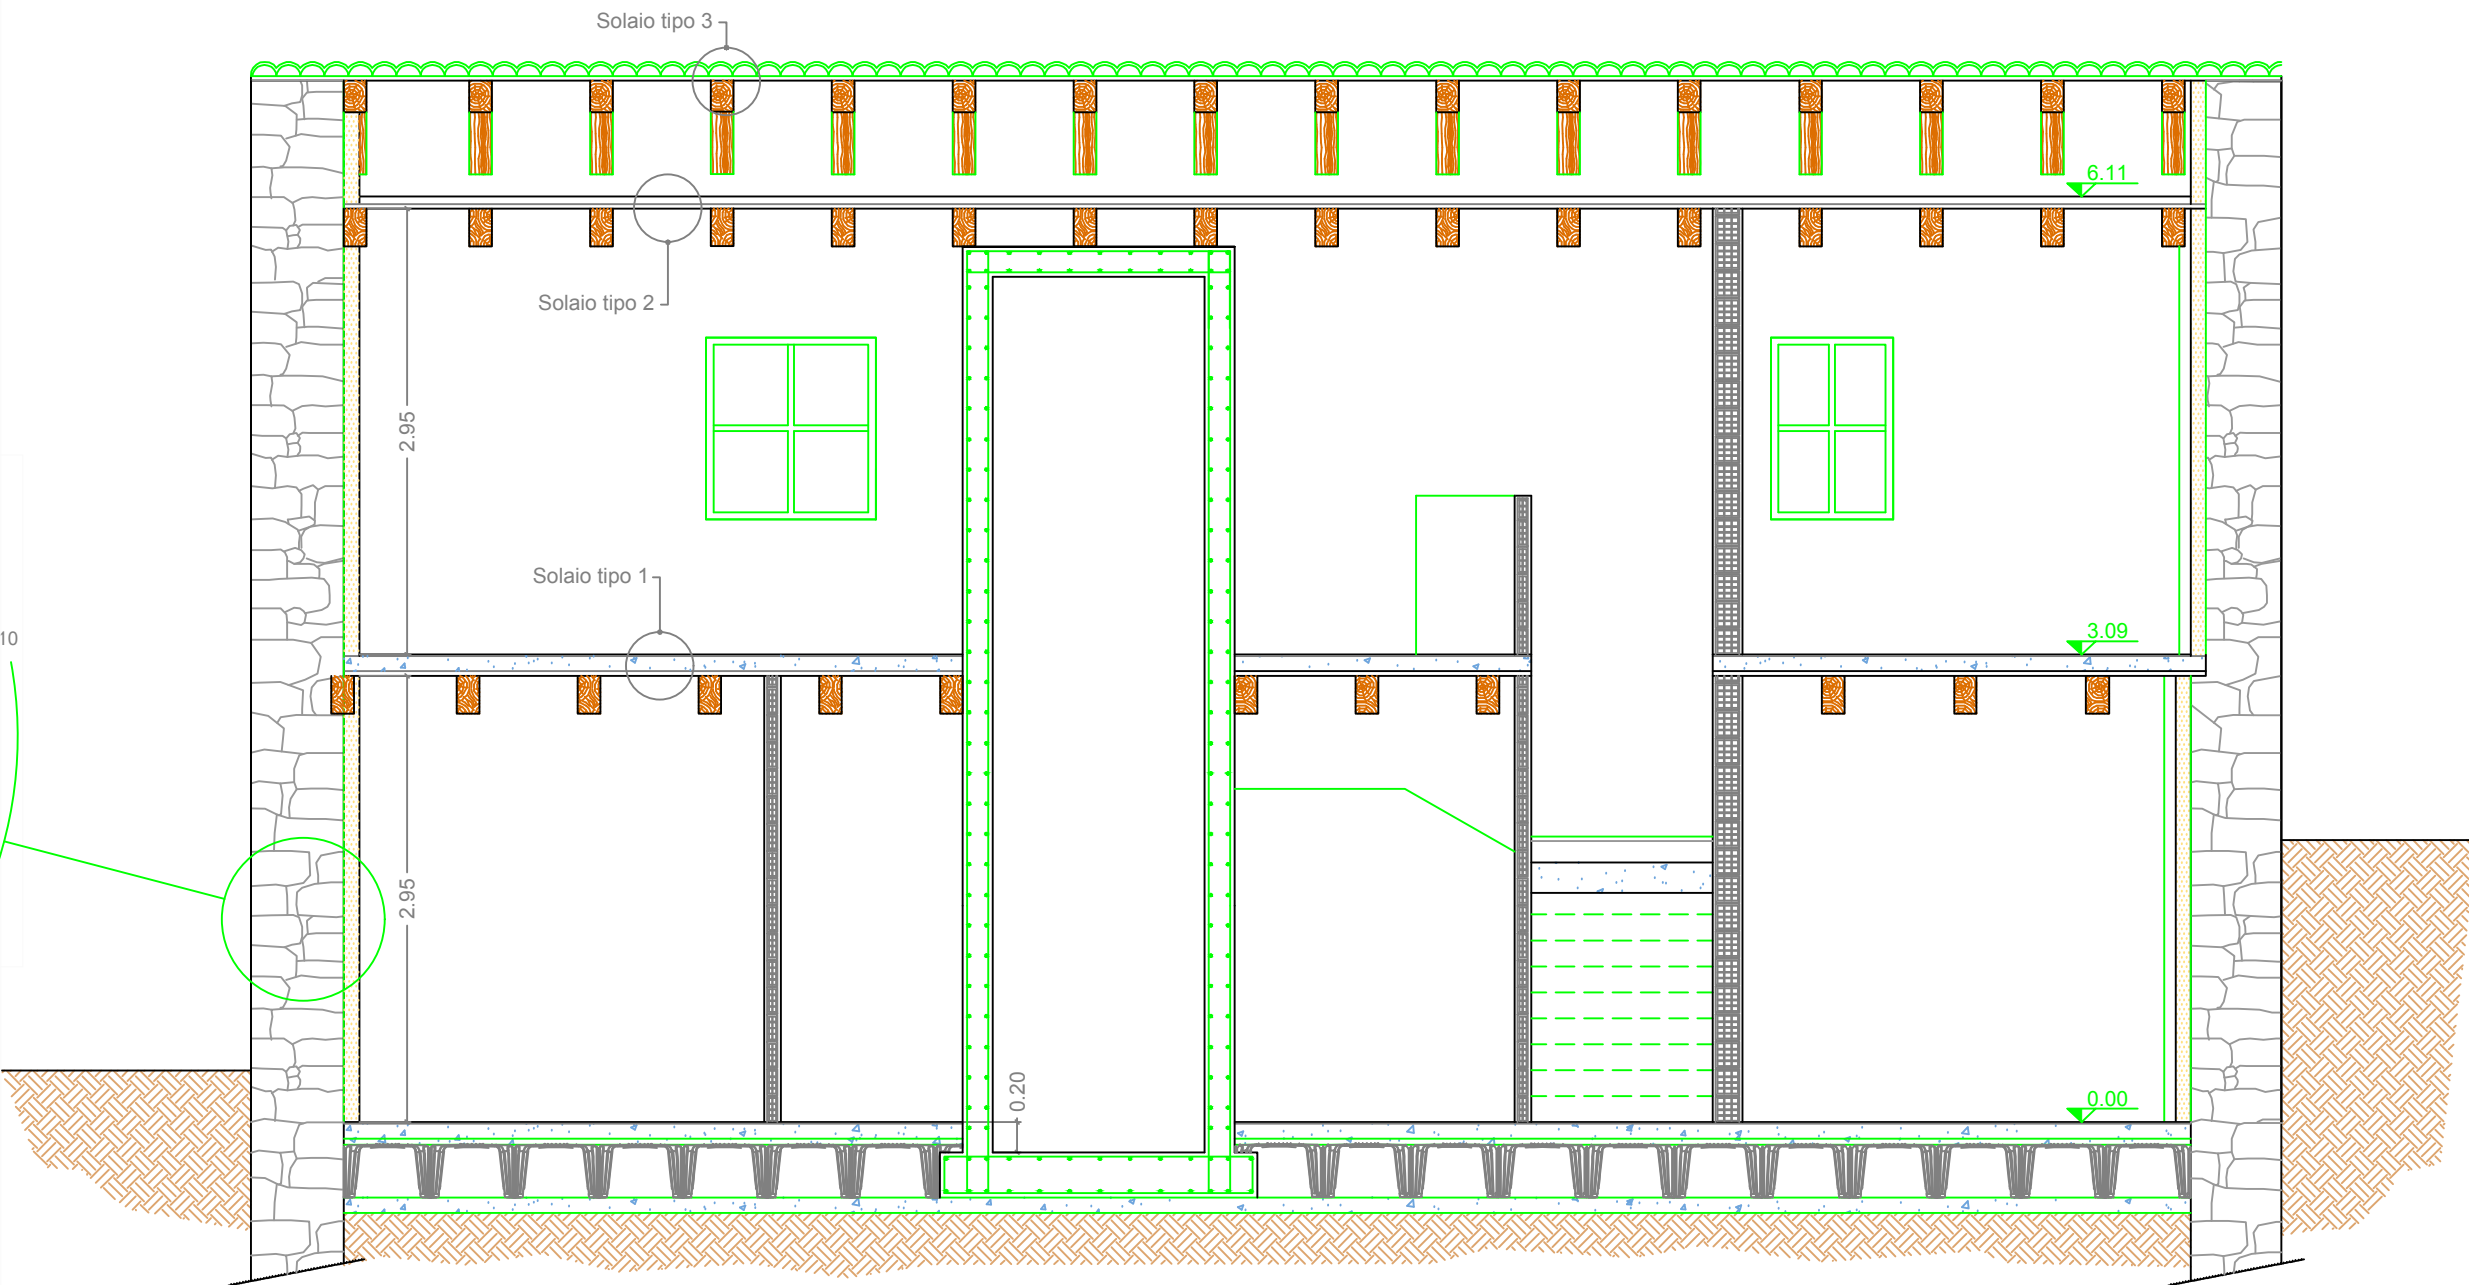

SEZIONE D-D
Scala 1:50

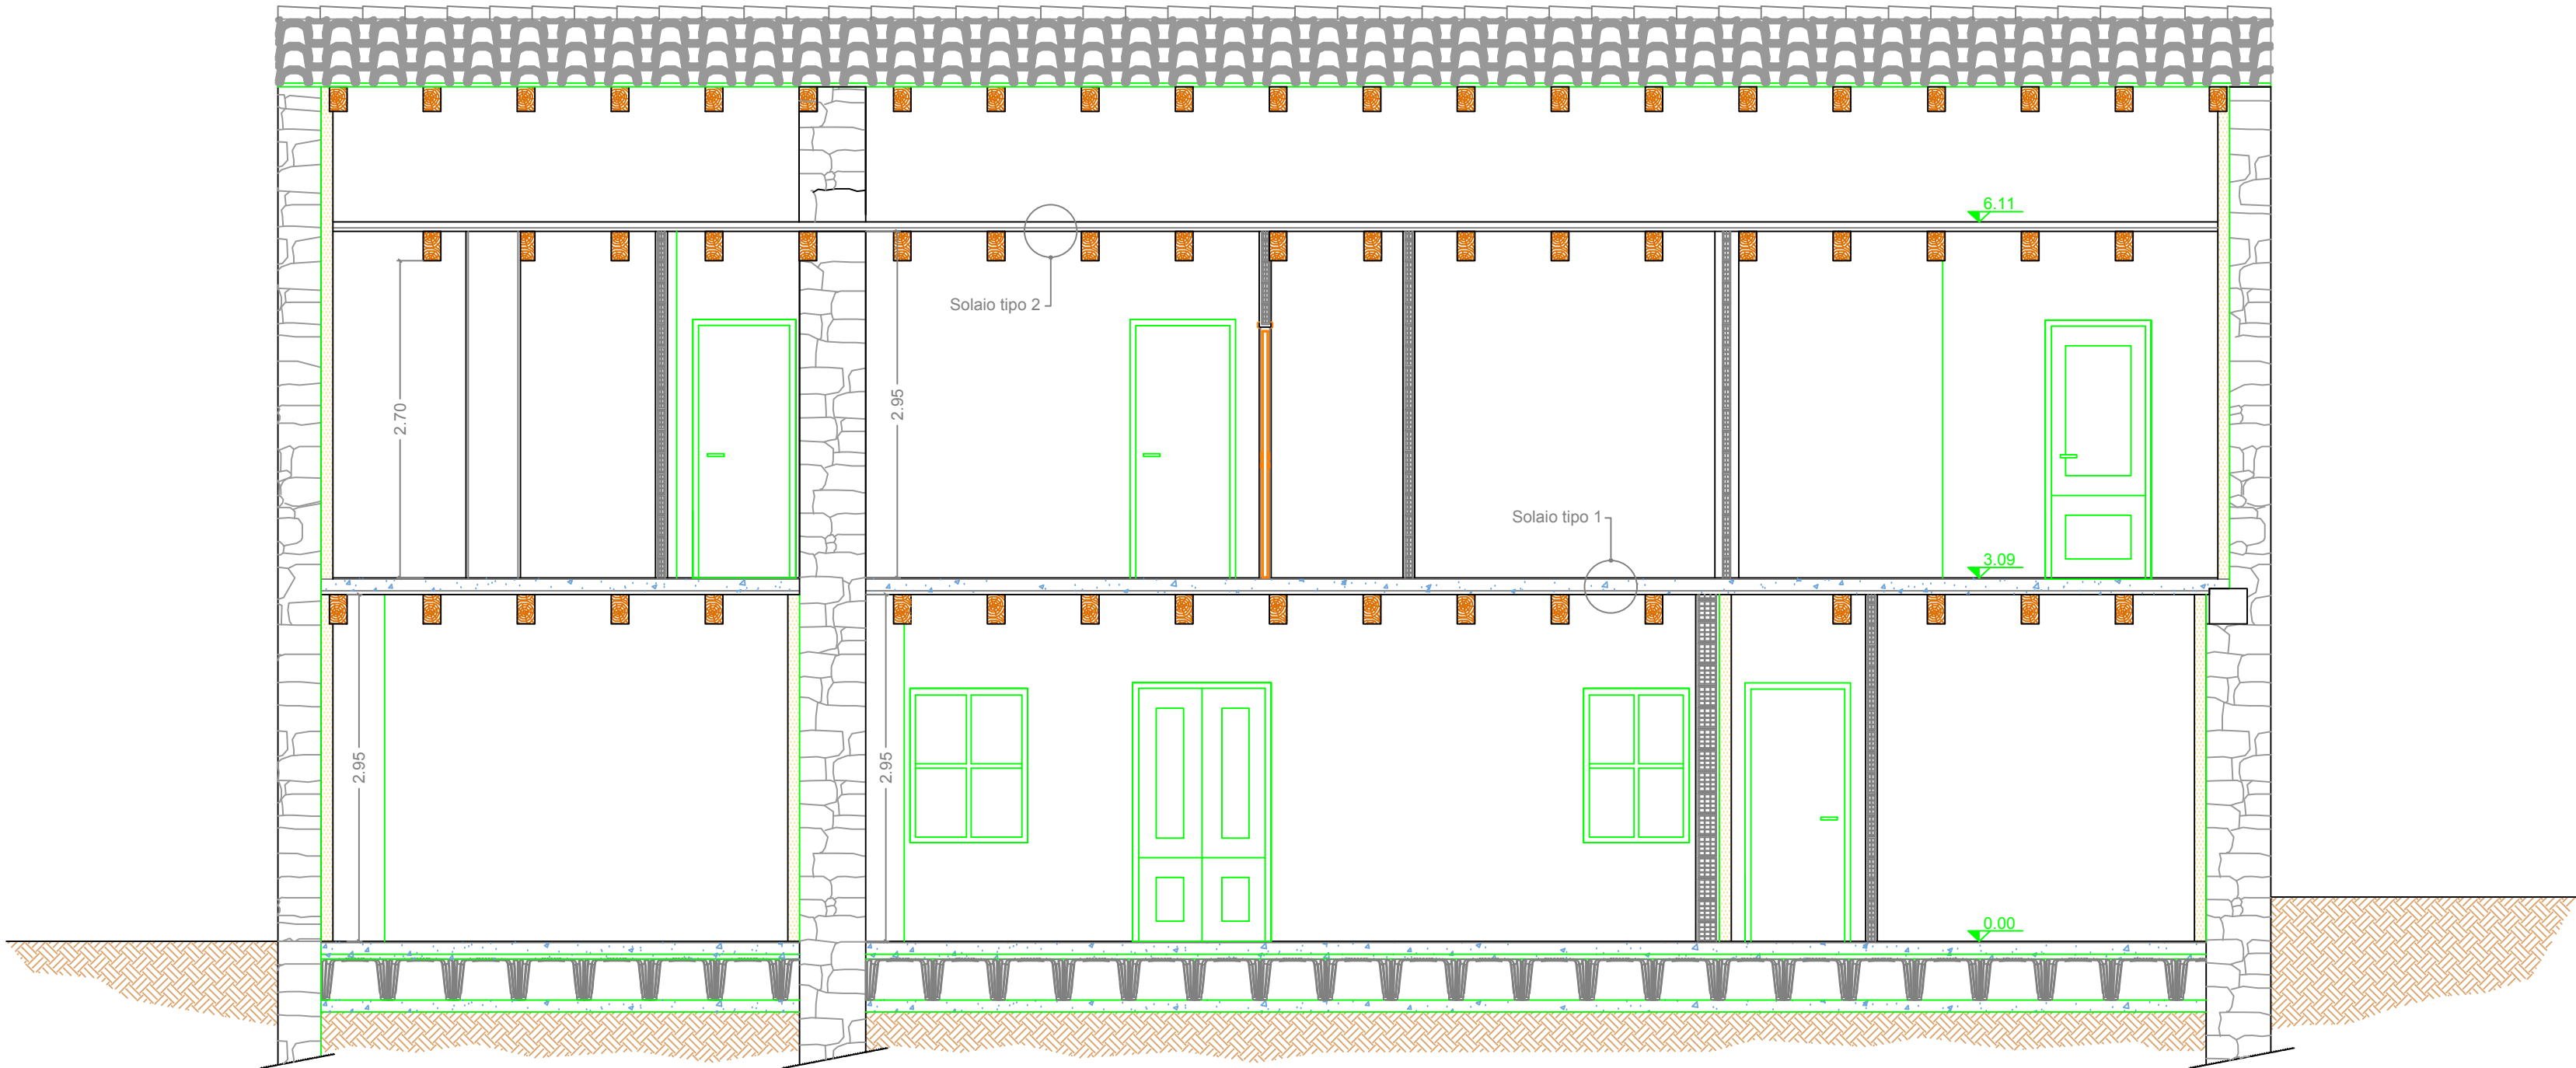

SEZIONE E-E
Scala 1:50

Regione Autonoma della Sardegna

COMUNE DI ESCOLCA

Provincia di CAGLIARI

REALIZZAZIONE DI UNA RESIDENZA
COMUNITARIA DIFFUSA PER ANZIANI

PROGETTO ESECUTIVO

TAVOLA
N° 10

SEZIONI EDIFICIO 1
SITUAZIONE DI PROGETTO

SCALA
1:50



**STUDIO
ANNA**

STUDIO TECNICO DI INGEGNERIA
Sede Legale Via Ogliastro n°28 09121 CAGLIARI
Tel.070/273906
E-mail: ing.ireneosanna@gmail.com
pec: ireneo.sanna@ingpec.eu

**A.T.P.
Ing. Ireneo Sanna
Studio Associato
ORGIANA & ORRU'
Ing. Jonathan della Marianna**

PROGETTAZIONE:

COMMITTENTE

Amminstrazione Comunale
Il Sindaco

Il Responsabile del Procedimento