




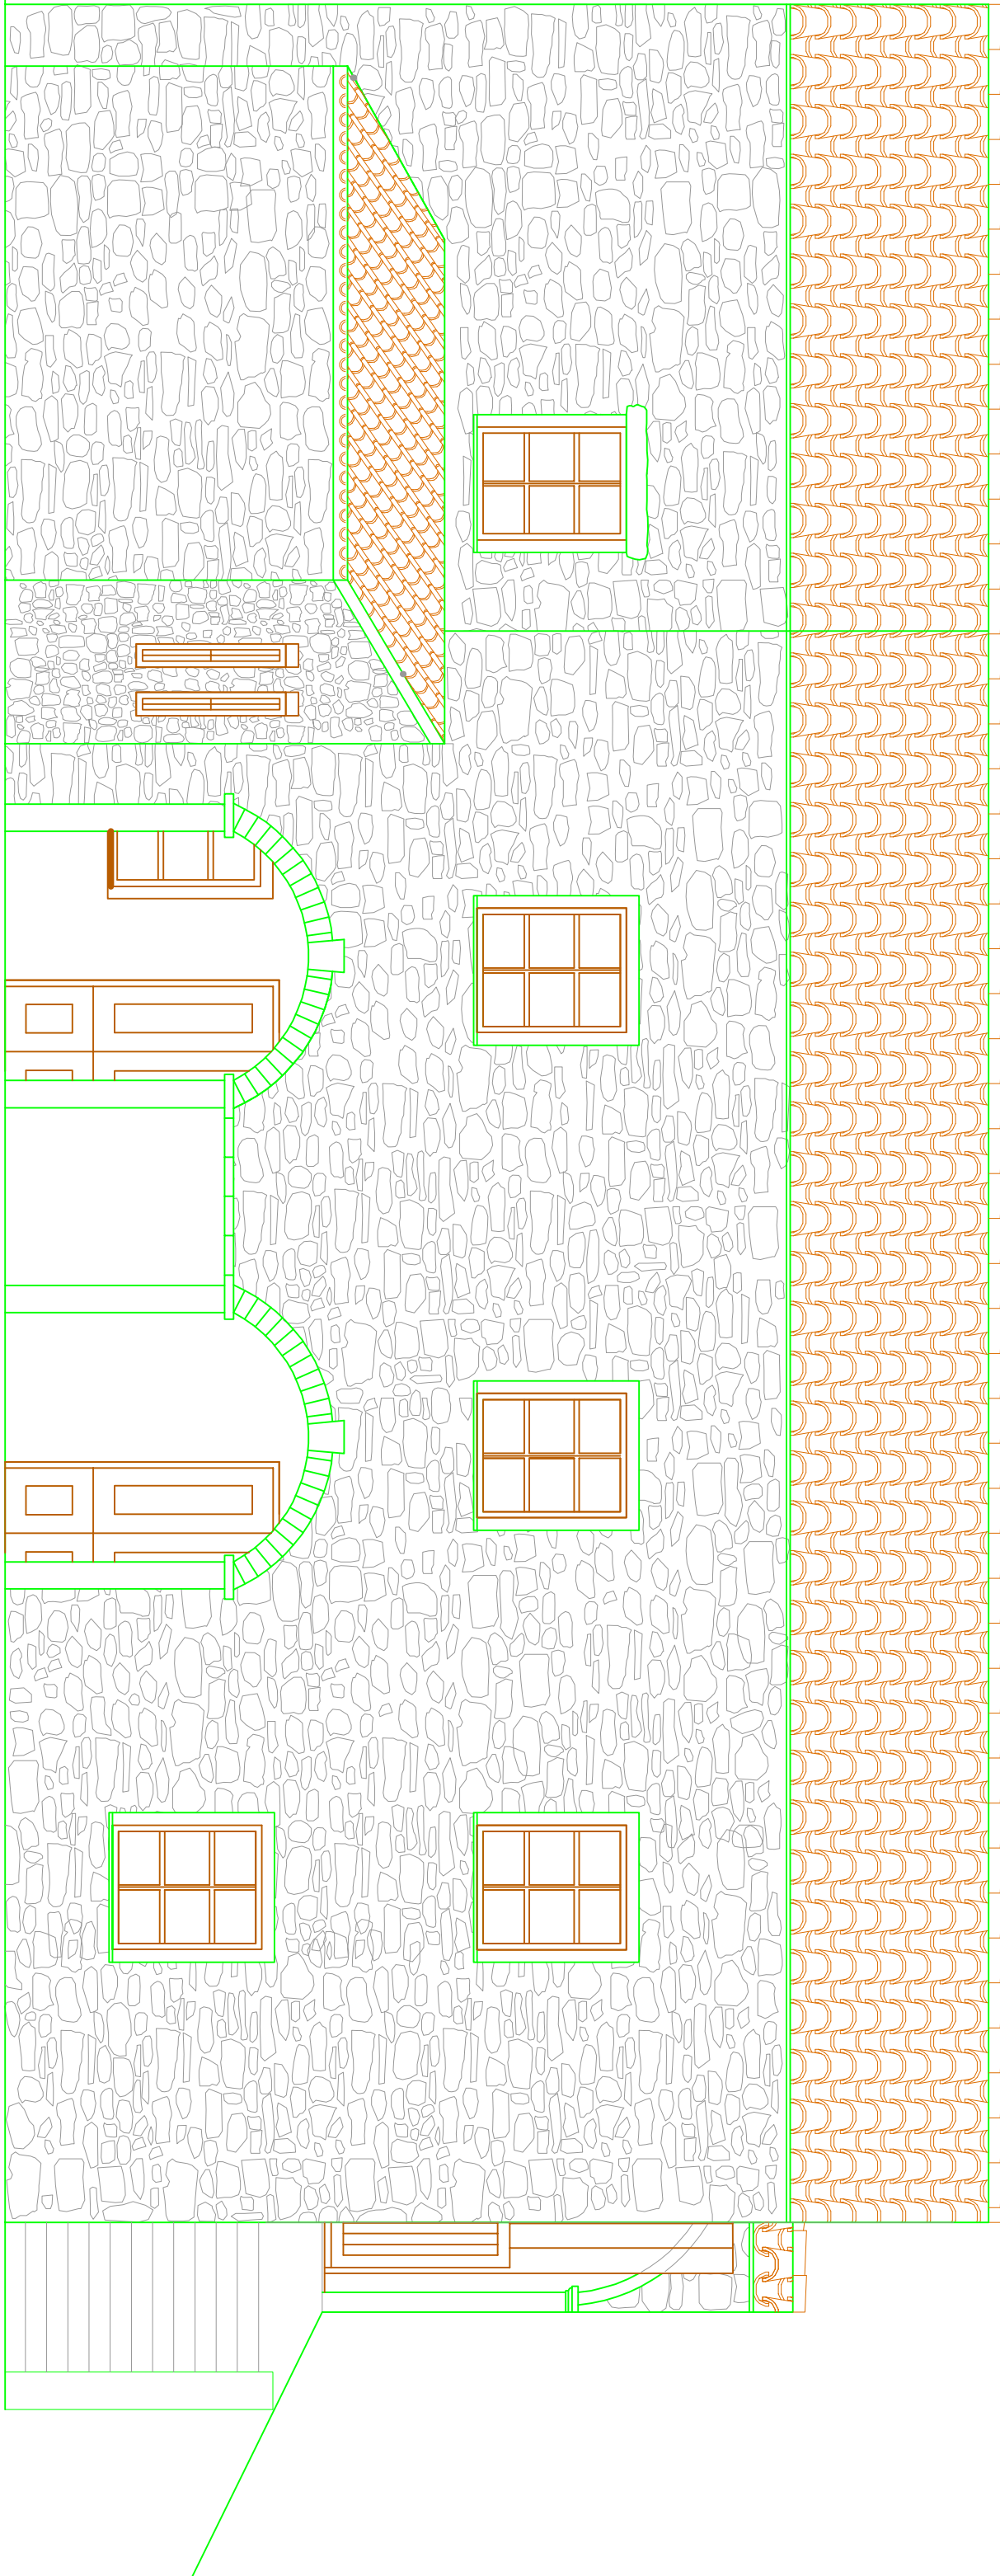


PROSPETTO A
Scala 1:50

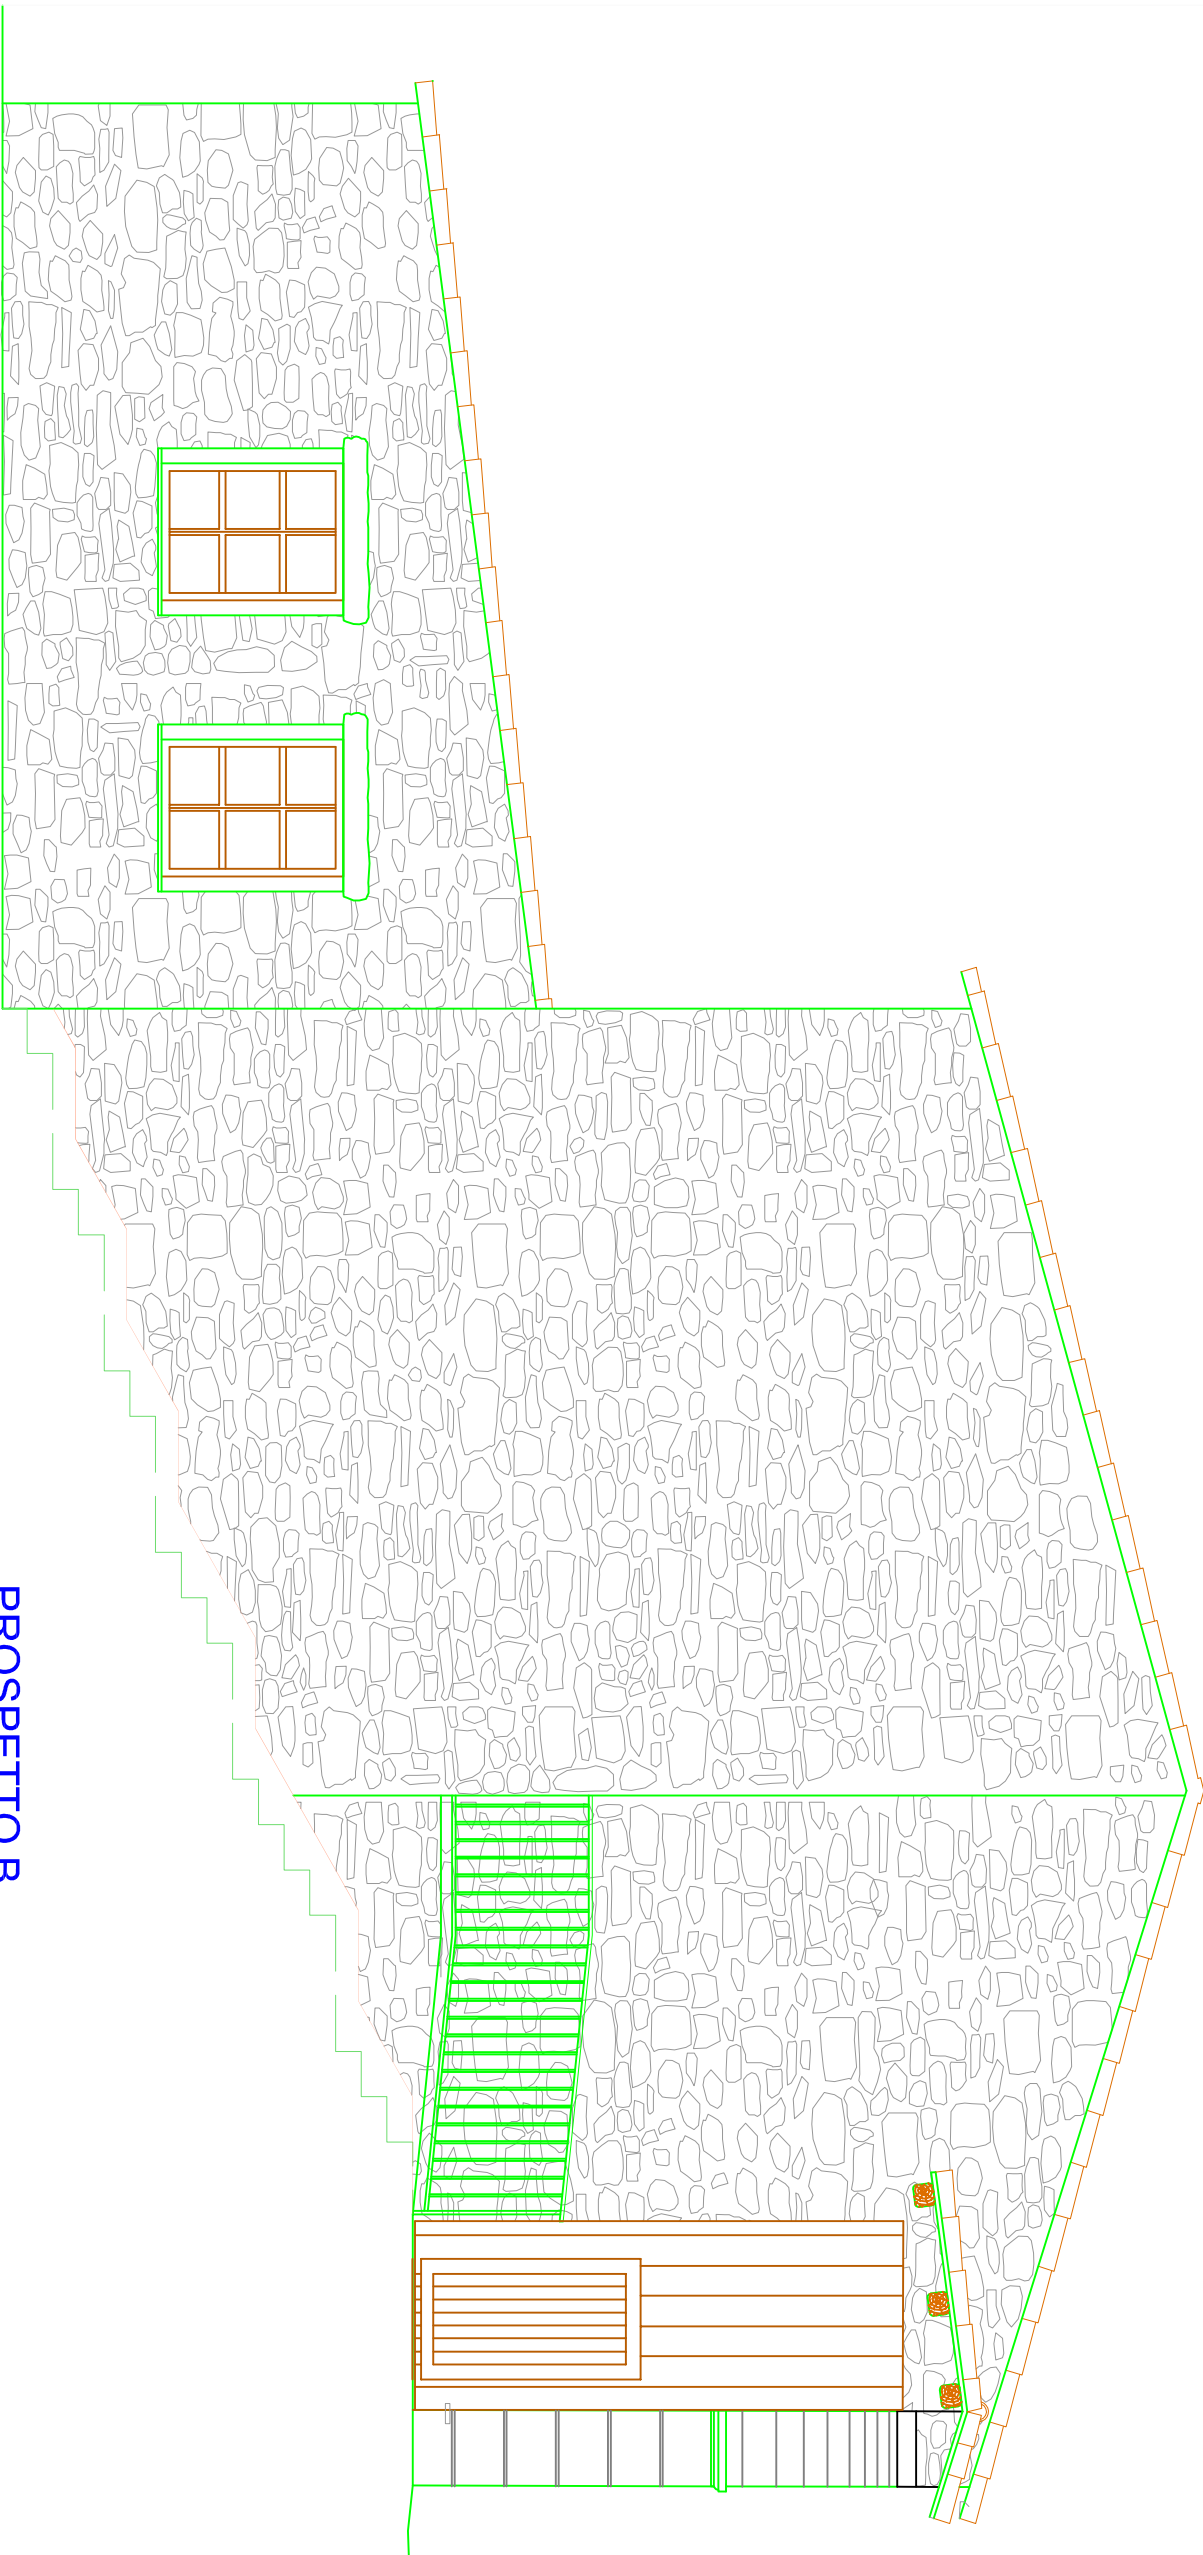

PROSPETTO B
Scala 1:50

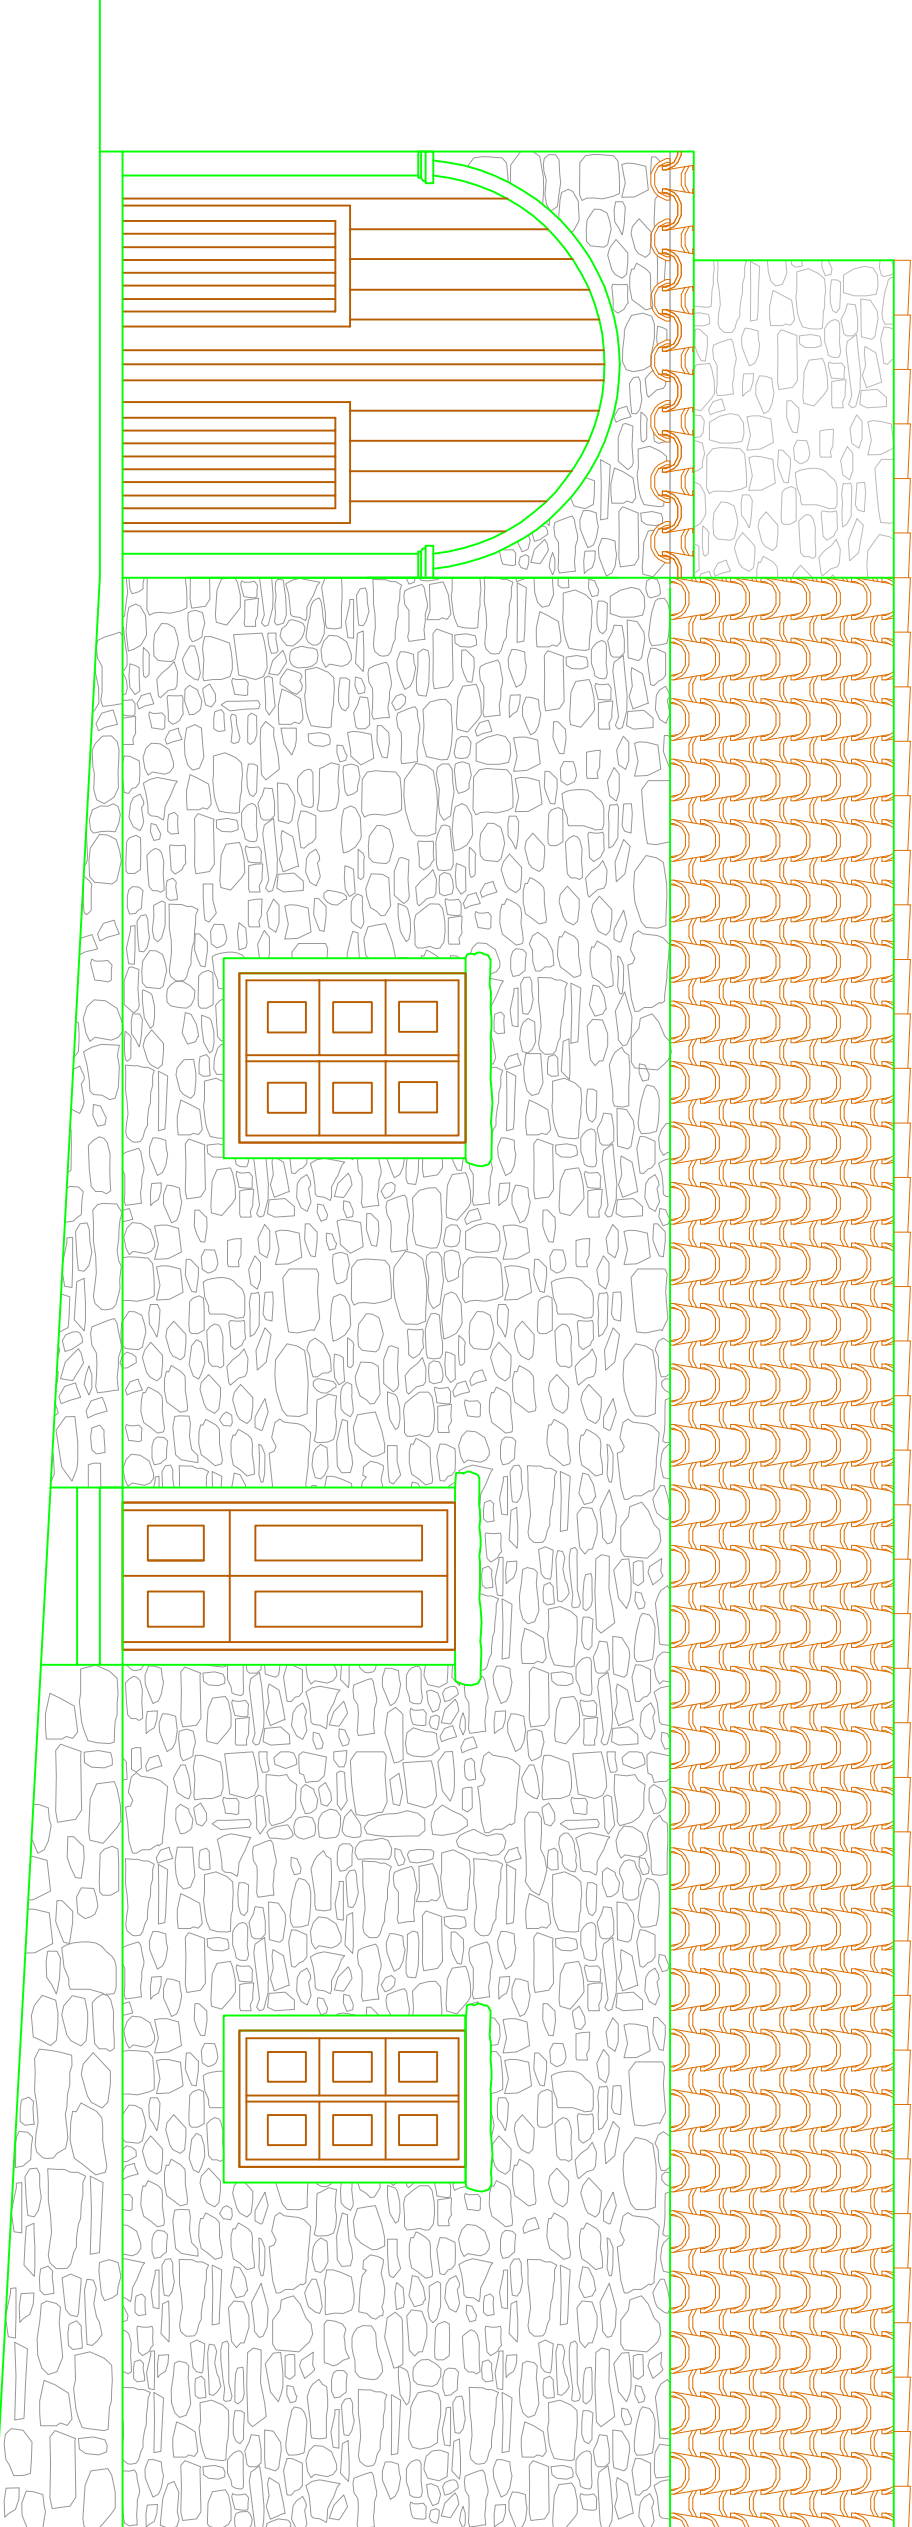

PROSPETTO C
Scala 1:50

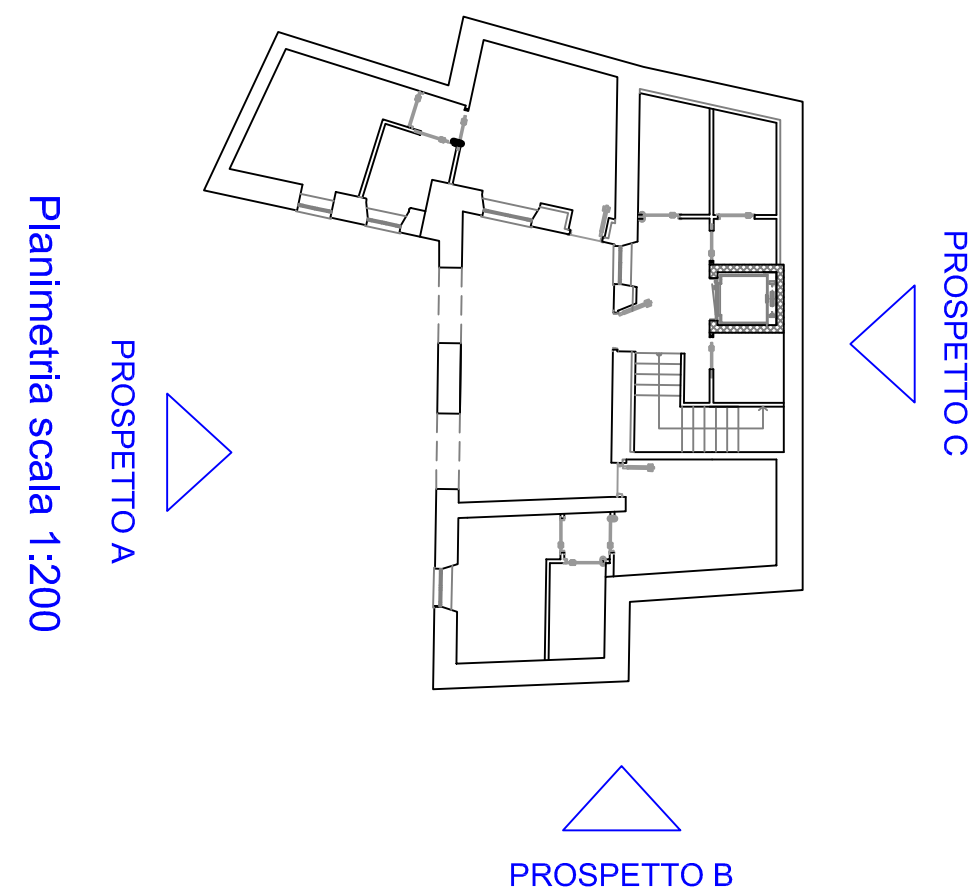

PROSPETTO A
Planimetria scala 1:200

Regione Autonoma della Sardegna
COMUNE DI ESCOLCA
Provincia di CAGLIARI

REALIZZAZIONE DI UNA RESIDENZA
COMUNITARIA DIFFUSA PER ANZIANI

PROGETTO ESECUTIVO


DATA: Giugno 2017

AGGIORNAMENTO:

TAVOLA
N° 11

PROSPETTI EDIFICIO 1
SITUAZIONE DI PROGETTO

SCALA
1:50

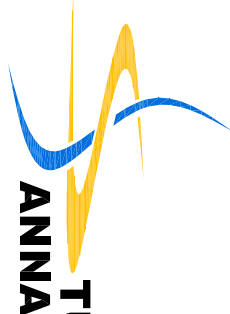

STUDIO TECNICO DI INGEGNERIA
Sede Legale Via Ogliastro n°28 09121 CAGLIARI
Tel:07070273906
E-mail: ing.ireneosanna@gmail.com
pec: ireneo.sanna@ingpec.eu

PROGETTAZIONE:

A.T.P.
Ing. Ireneo Sanna
Studio Associato
ORGLIANA & ORRU'
Ing. Jonathan della Marianna

COMITENTE:

Amministrazione Comunale
Il Sindaco

Il Responsabile del Procedimento