PLANIMETRIA FONDAZIONI

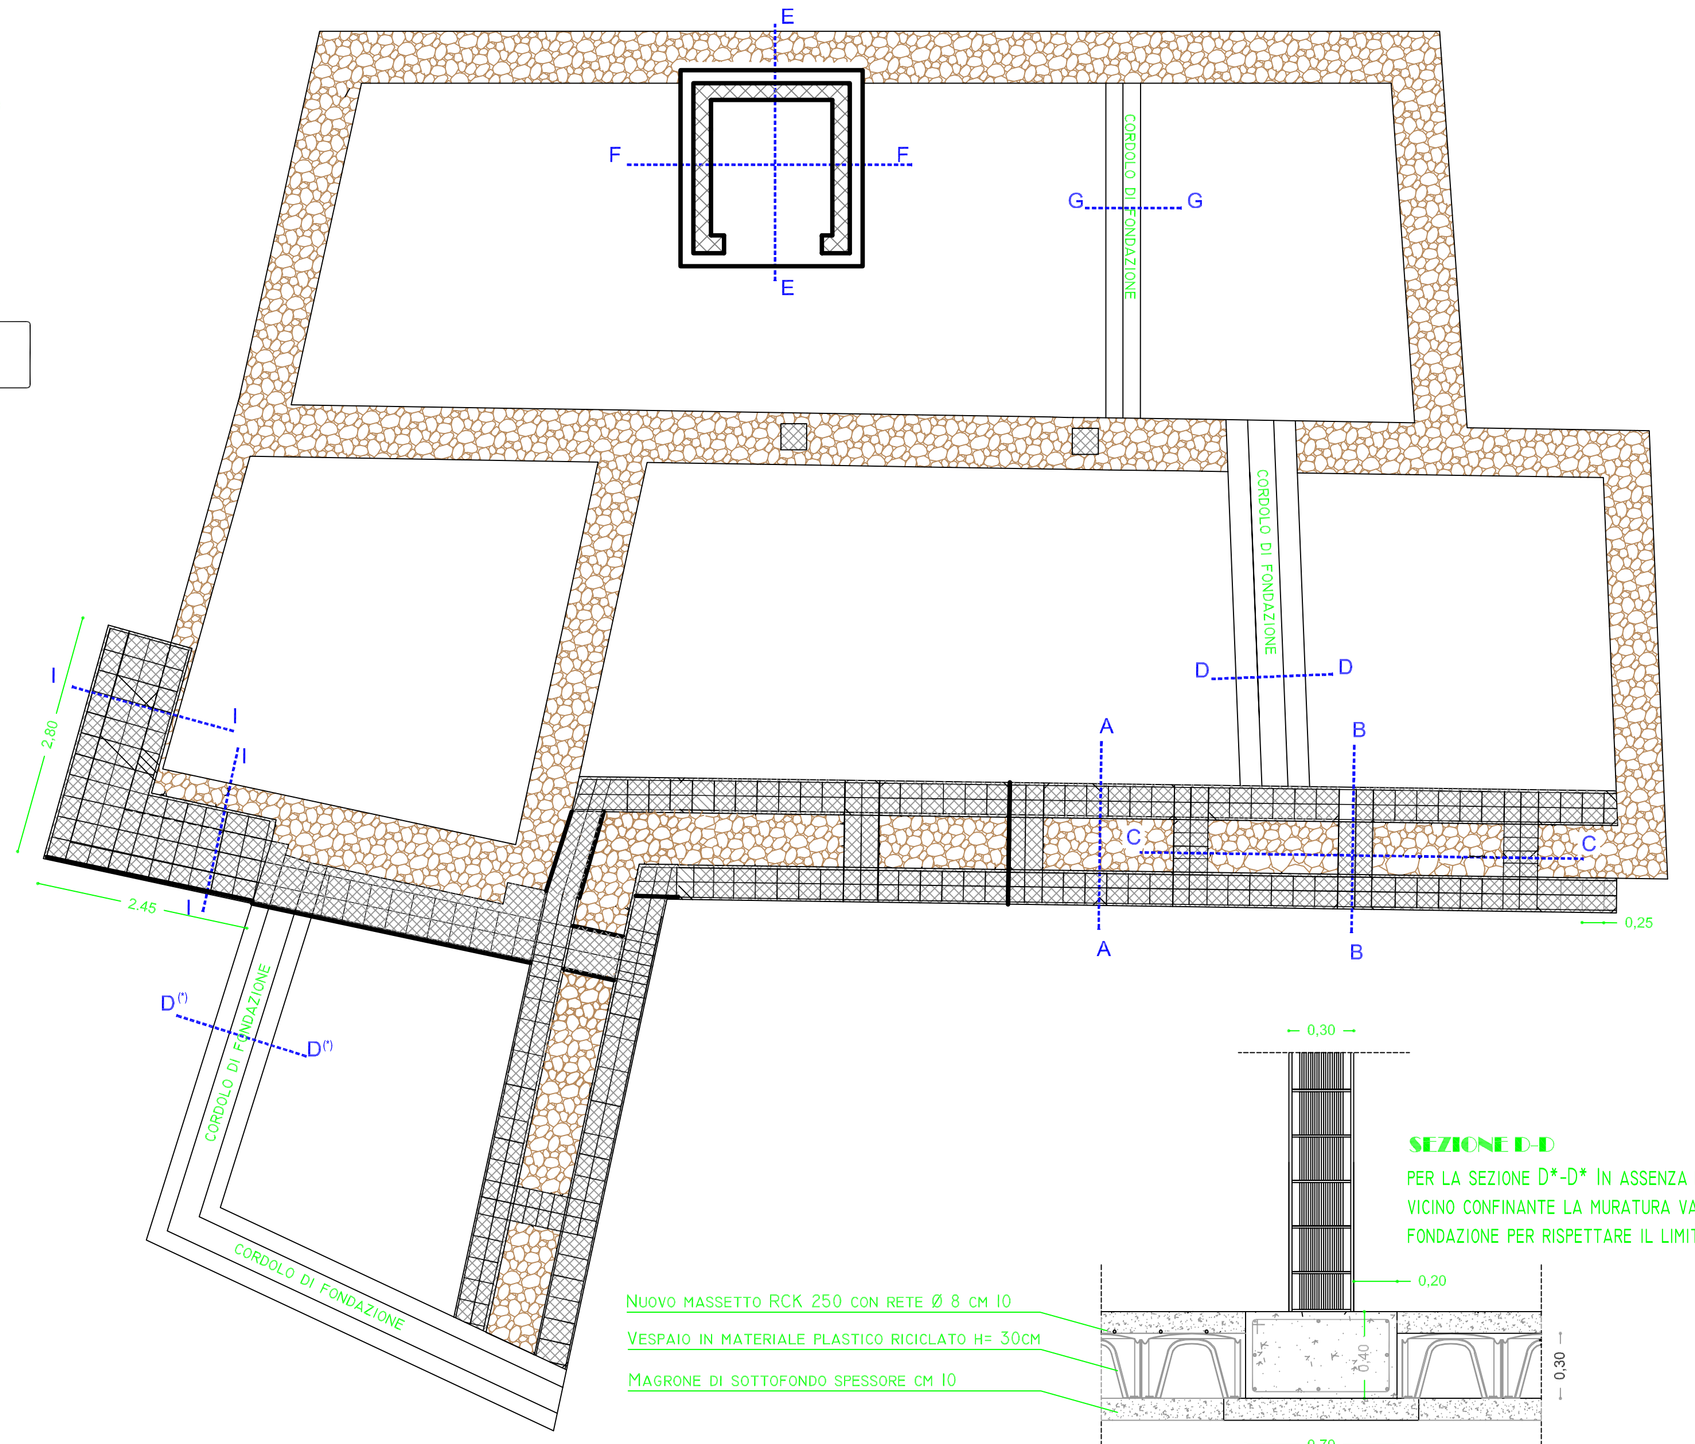

SEZIONE E-E

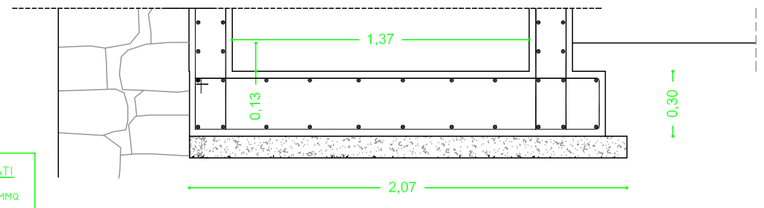

MATERIALI UTILIZZATI

CALCESTRUZZO RCK 30 N/MMQ

ACCIAIO FEB 44 K

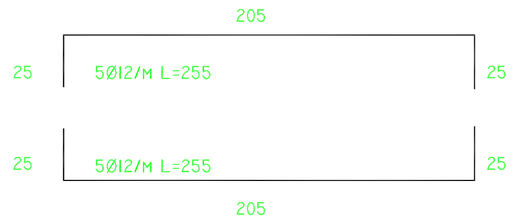

SEZIONE F-F

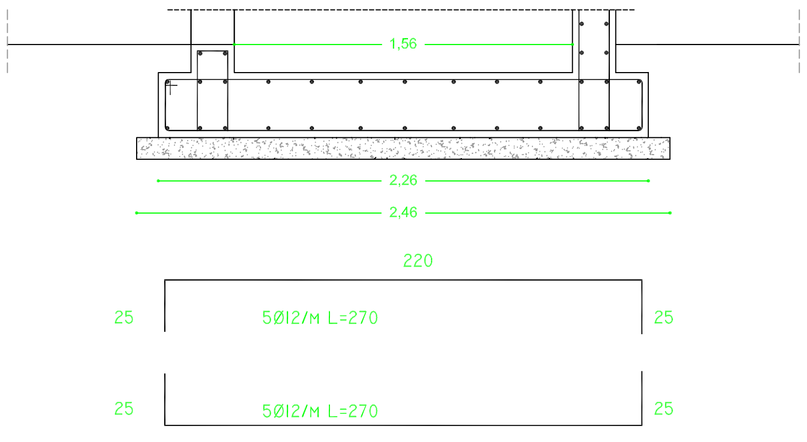

SEZIONE H-H

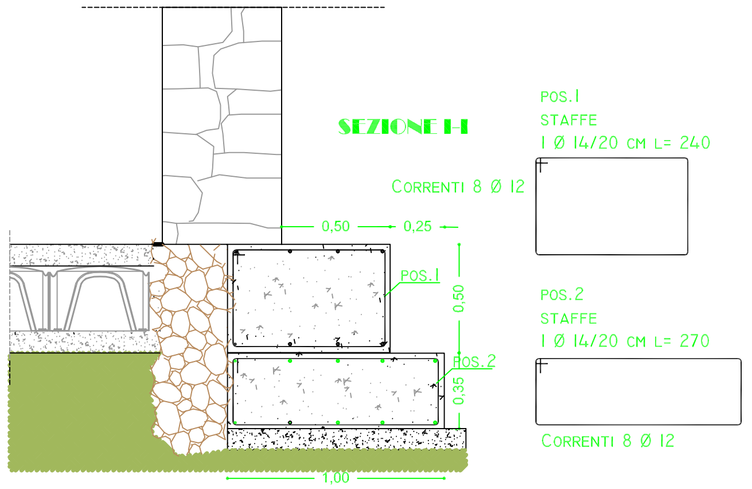

SEZIONE G-G

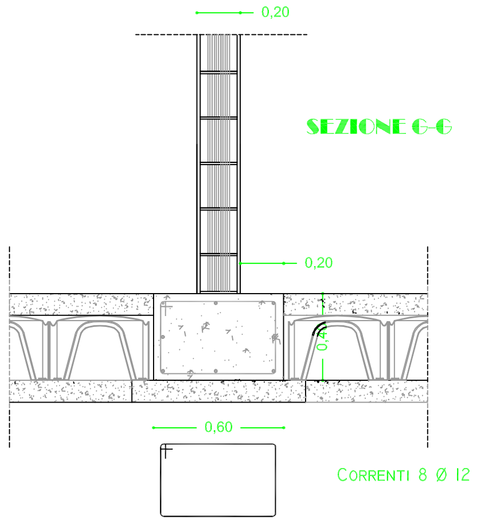

SEZIONE D-D

PER LA SEZIONE D*-D* IN ASSENZA DI ACCORDI BONARI CON IL VICINO CONFINANTE LA MURATURA VA DISASSATA SULLA FONDAZIONE PER RISPETTARE IL LIMITE DI PROPRIETA'

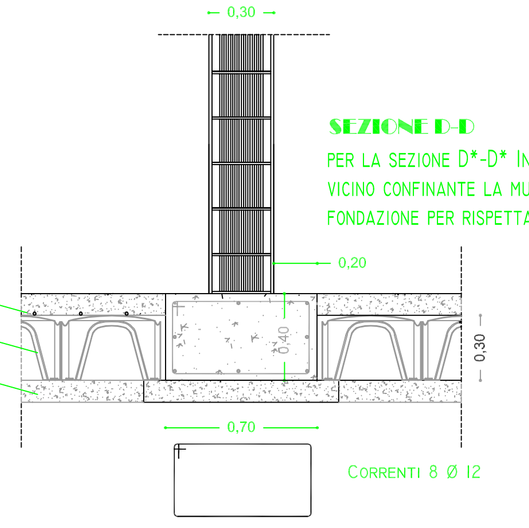

NUOVO MASSETTO RCK 250 CON RETE Ø 8 CM 10

VESPAIO IN MATERIALE PLASTICO RICICLATO H= 30CM

MAGRONE DI SOTTOFONDO SPESSORE CM 10

FONDAZIONE ESISTENTE

SEZIONE C-C

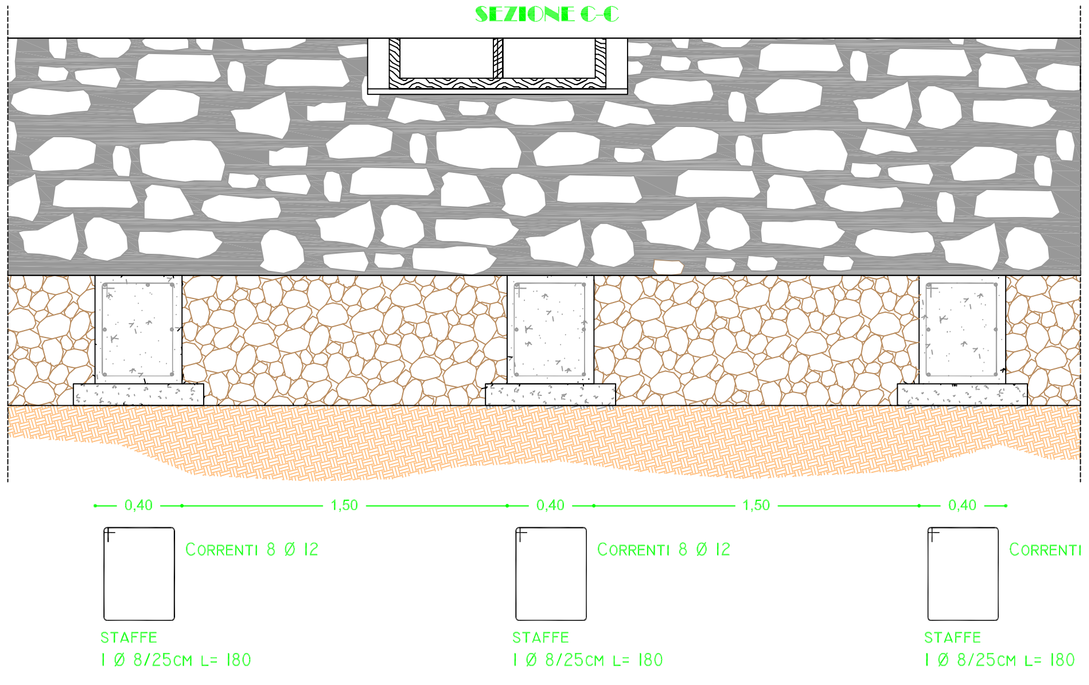

SEZIONE B-B

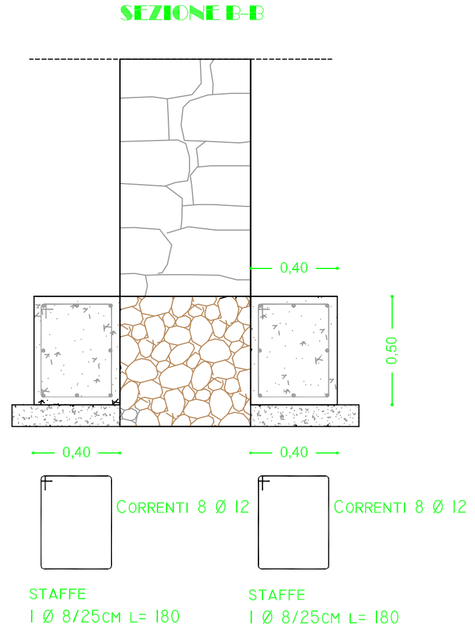

SEZIONE A-A

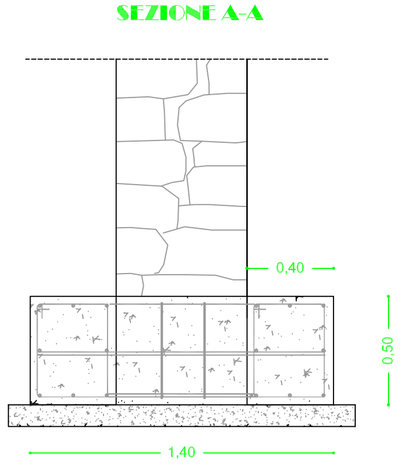

Regione Autonoma della Sardegna

COMUNE DI ESCOLCA

Provincia di CAGLIARI

REALIZZAZIONE DI UNA RESIDENZA COMUNITARIA DIFFUSA PER ANZIANI

PROGETTO ESECUTIVO

DATA: Giugno 2017

AGGIORNAMENTO:

TAVOLA N° 12

PIANTA FONDAZIONI EDIFICIO 1
SITUAZIONE DI PROGETTO

SCALA varie

STUDIO TECNICO DI INGEGNERIA
Sede Legale Via Ogliastra n°28 09121 CAGLIARI
Tel:070/273906
E-mail: ing.ireneosanna@gmail.com
pec: ireneo.sanna@ingpec.eu

PROGETTAZIONE:
A.T.P.
Ing. Ireneo Sanna
Studio Associato
ORGIANA & ORRU'
Ing. Jonathan della Marianna

COMMITTENTE

Amministrazione Comunale
Il Sindaco

Il Responsabile del Procedimento