



MATERIALI UTILIZZATI:

Calcestruzzo C 25/30
Acciaio B450C

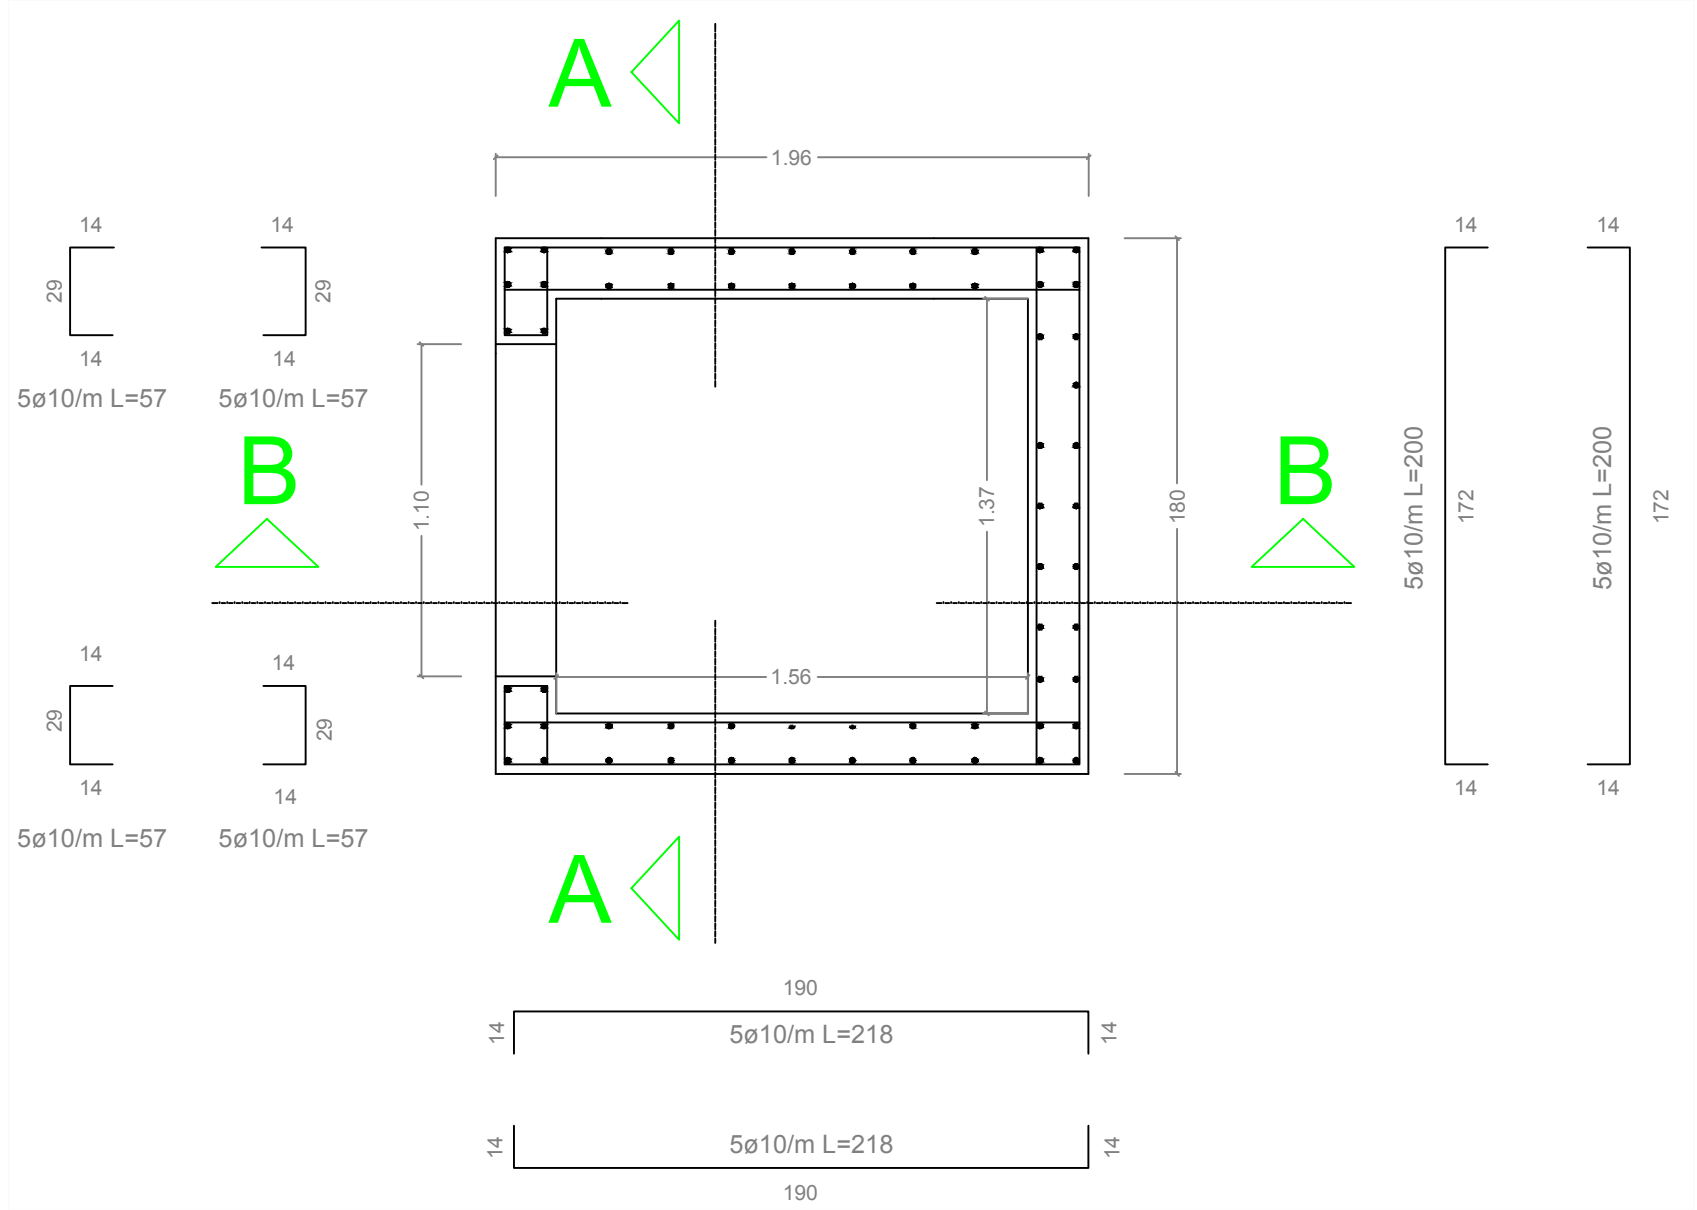


PIANTA

Scala 1:25

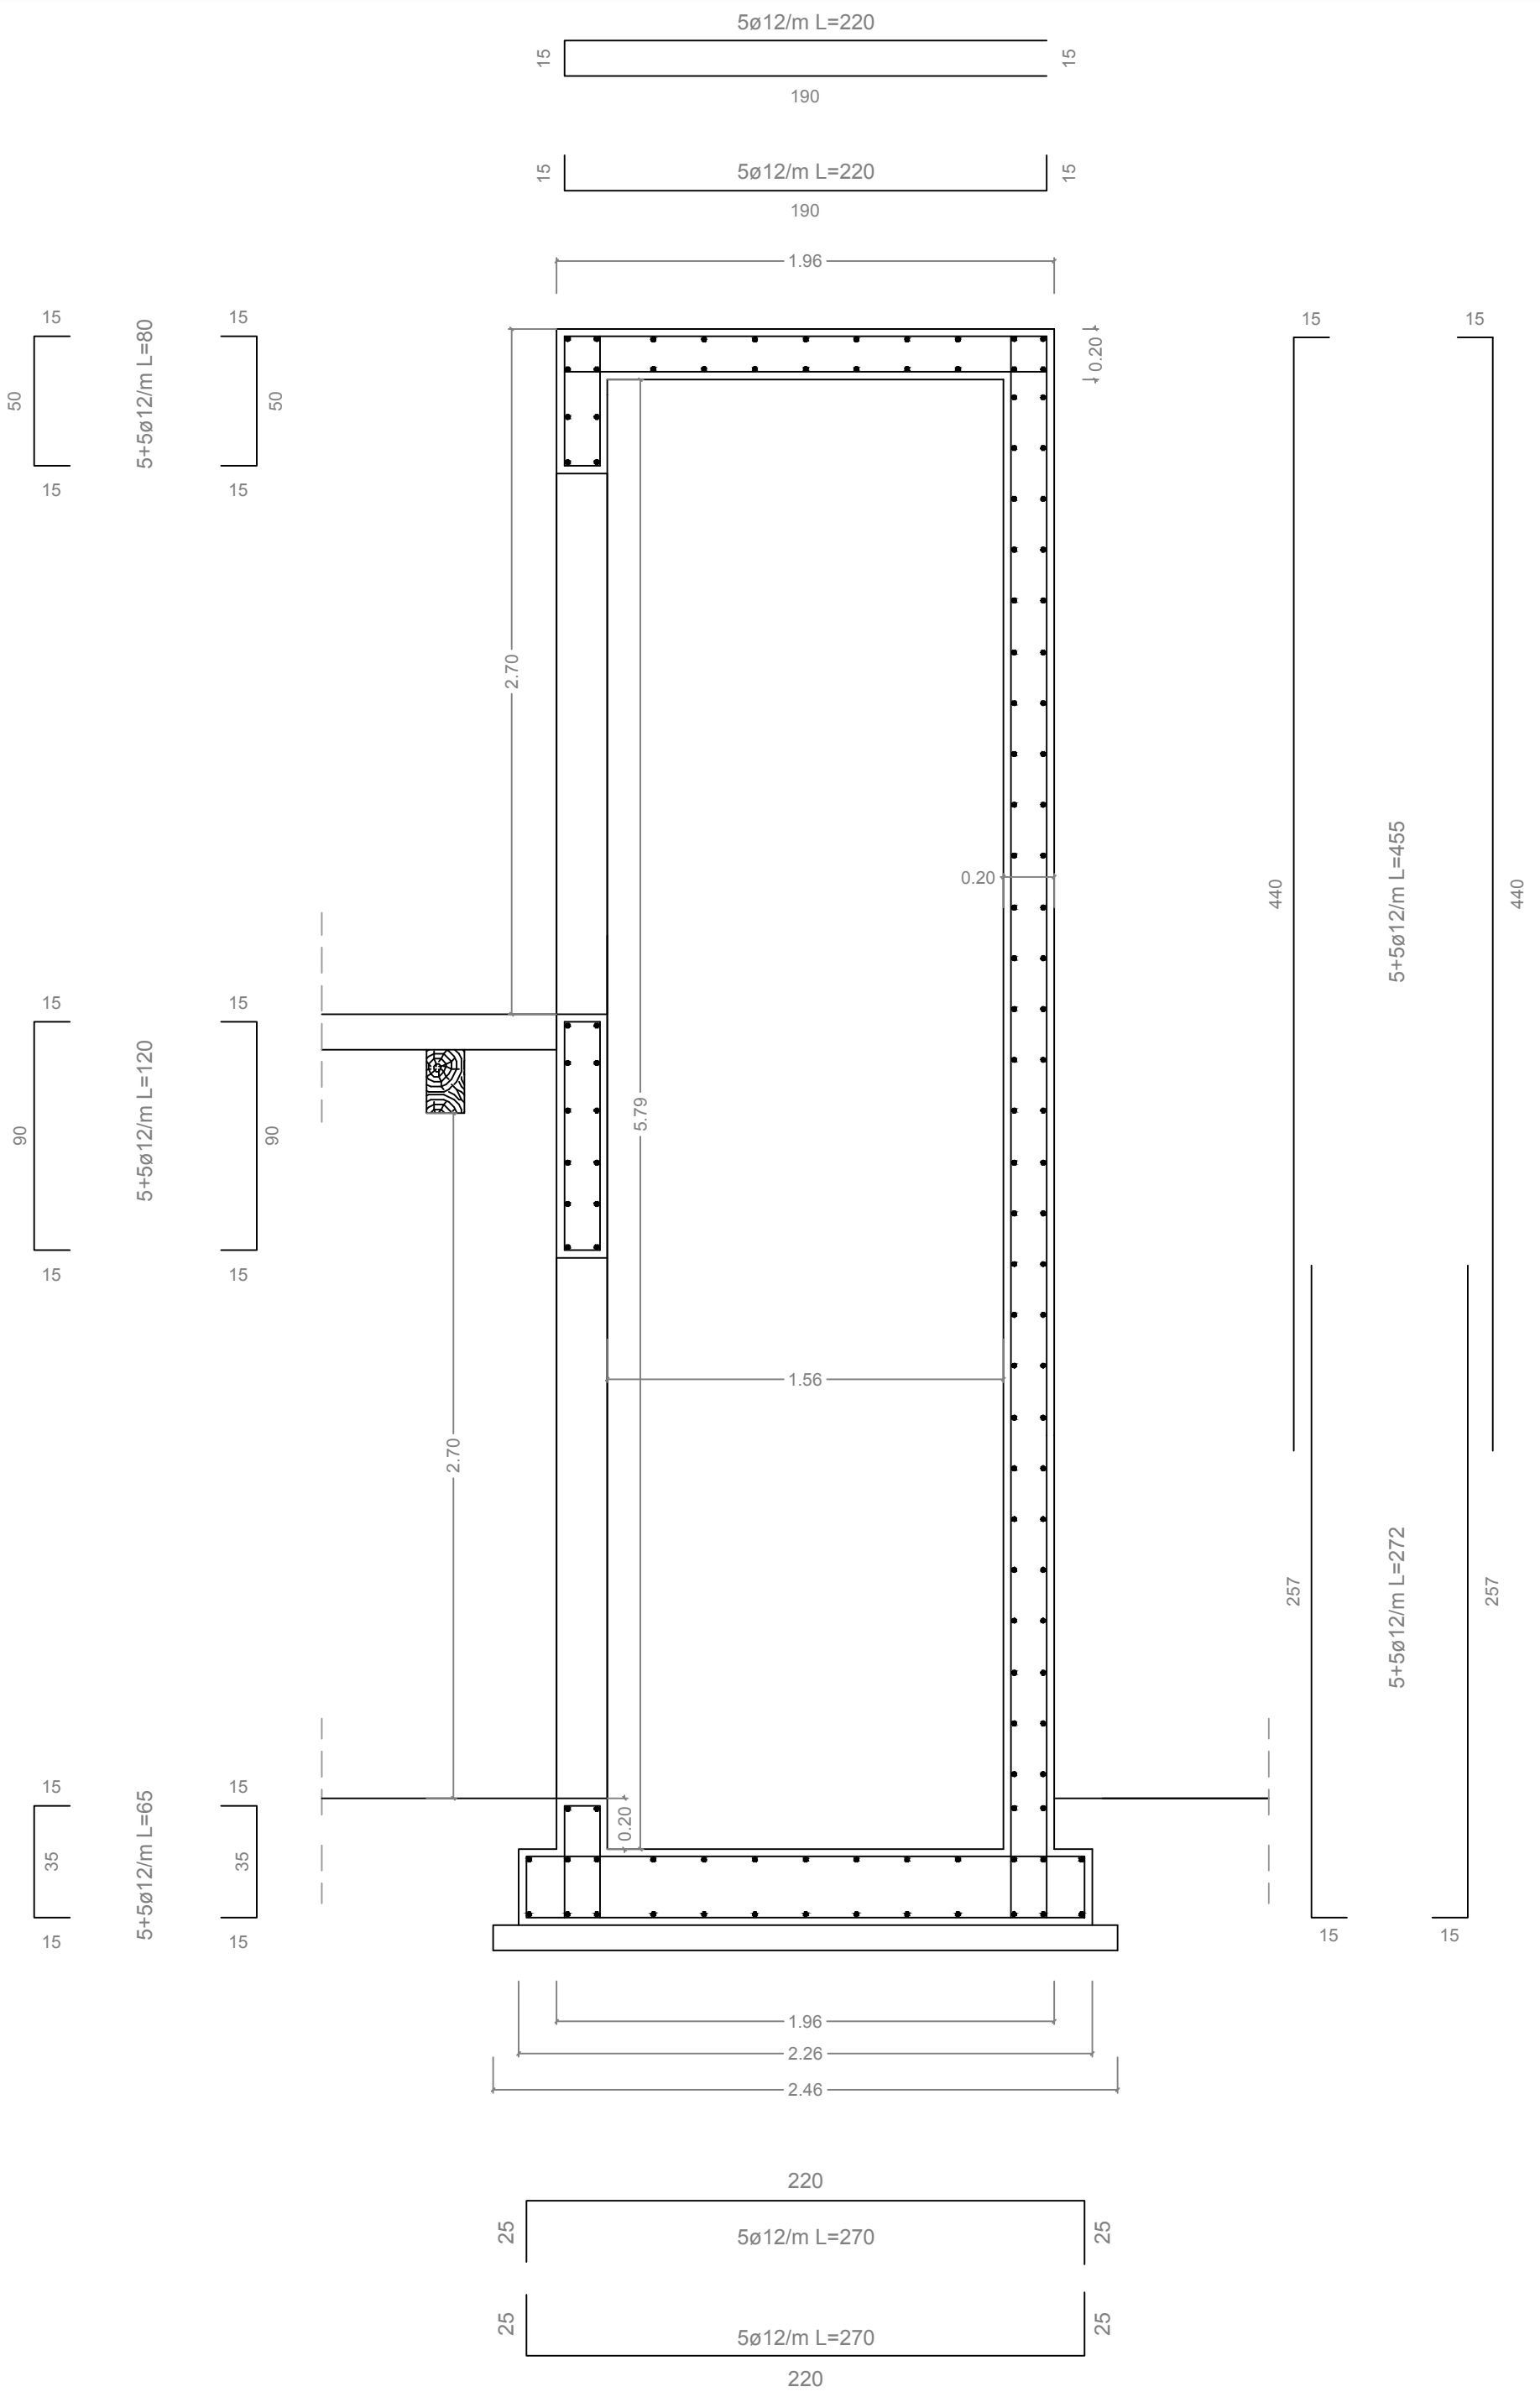

SEZIONE B-B

Scala 1:25

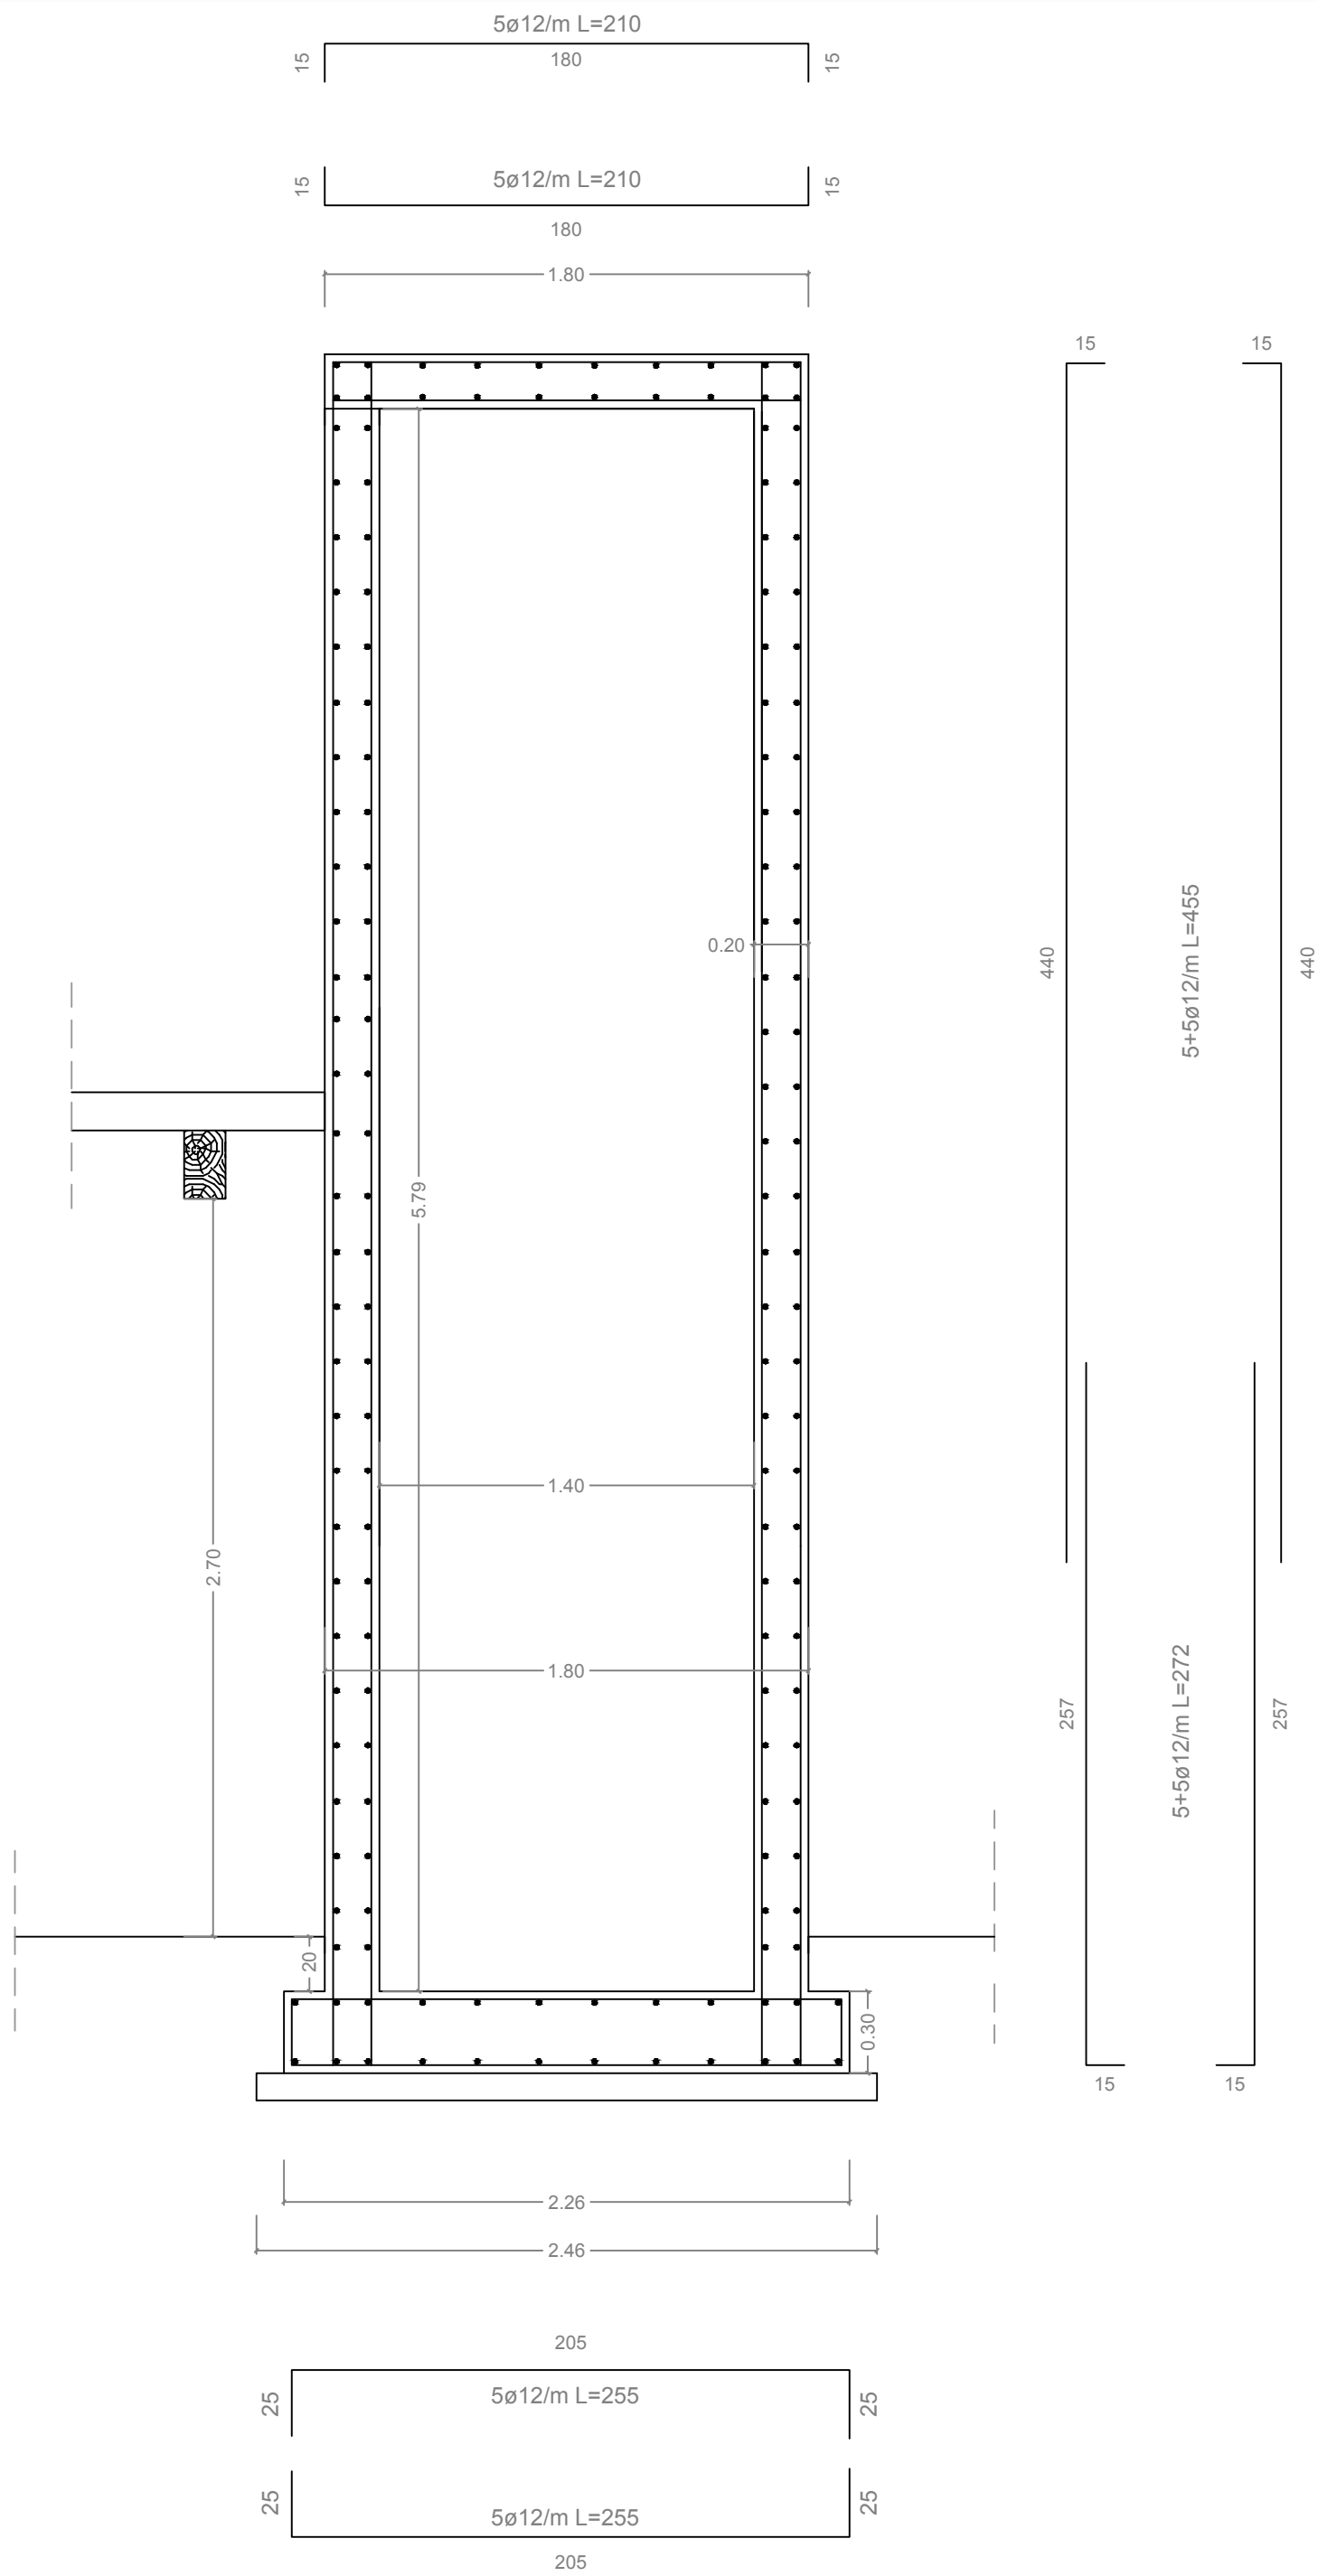

SEZIONE A-A

Scala 1:25

Regione Autonoma della Sardegna
COMUNE DI ESCOLCA
Provincia di CAGLIARI

REALIZZAZIONE DI UNA RESIDENZA
COMUNITARIA DIFFUSA PER ANZIANI

PROGETTO ESECUTIVO

DATA: Giugno 2017

AGGIORNAMENTO:

TAVOLA
N° 14

PARTICOLARE STRUTTURA ASCENSORE
EDIFICIO 1

SCALA
1:25



STUDIO TECNICO DI INGEGNERIA
Sede Legale Via Ogliastro n°28 09121 CAGLIARI
Tel:070/273906
E-mail: ing.ireneosanna@gmail.com
pec: ireneo.sanna@ingpec.eu

PROGETTAZIONE:
A.T.P.
Ing. Ireneo Sanna
Studio Associato
ORGIANA & ORRU'
Ing. Jonathan della Marianna

COMMITTENTE
Amministrazione Comunale
Il Sindaco

Il Responsabile del Procedimento