




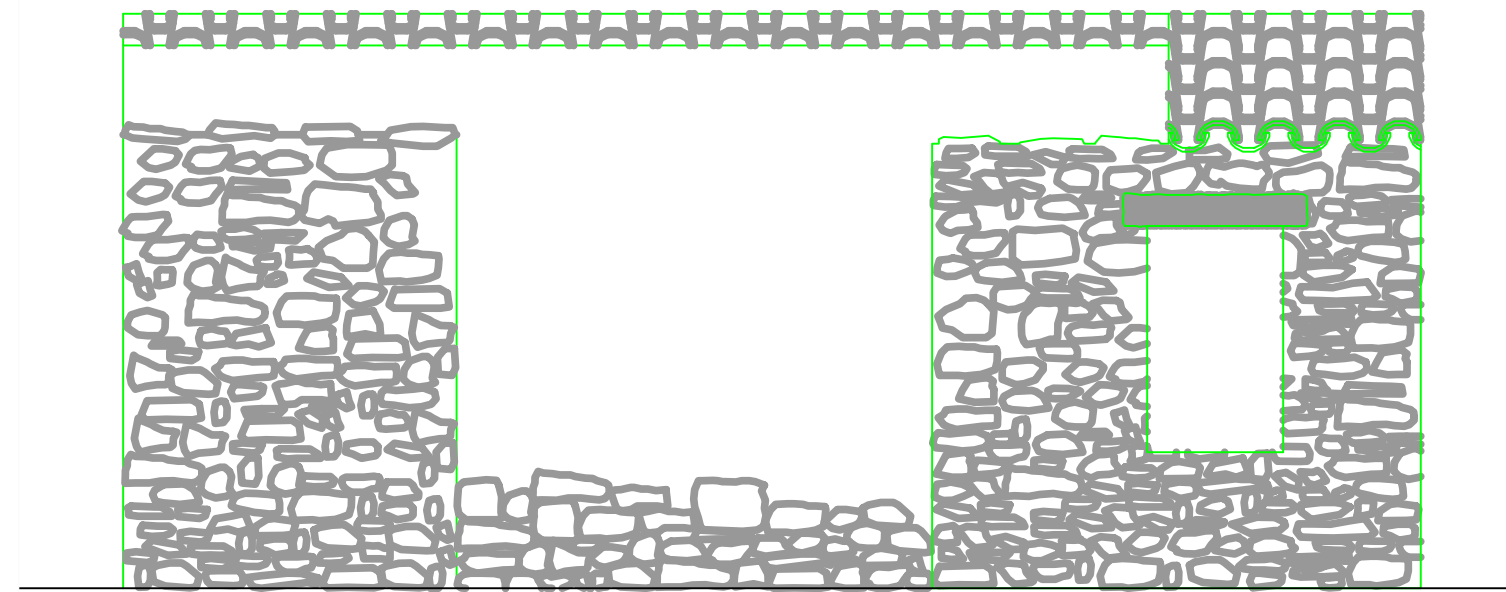


Edificio 2
PROSPETTO FRONTALE
Stato attuale
Scala 1:50

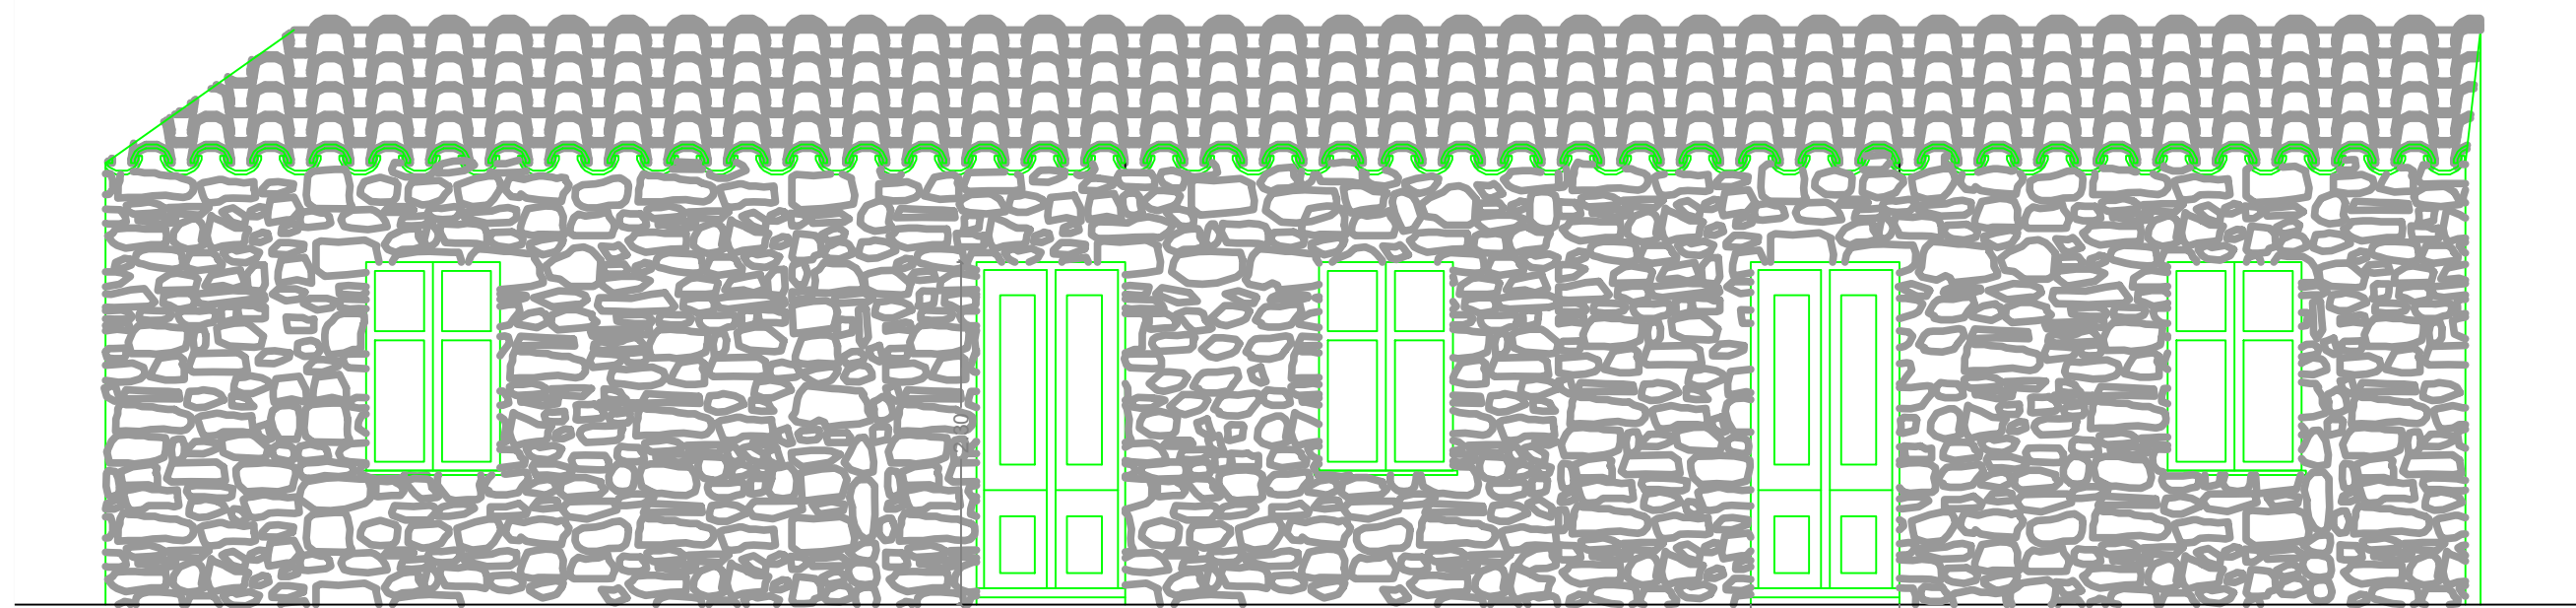


Edificio 2
PROSPETTO FRONTALE
Situazione di progetto
Scala 1:50

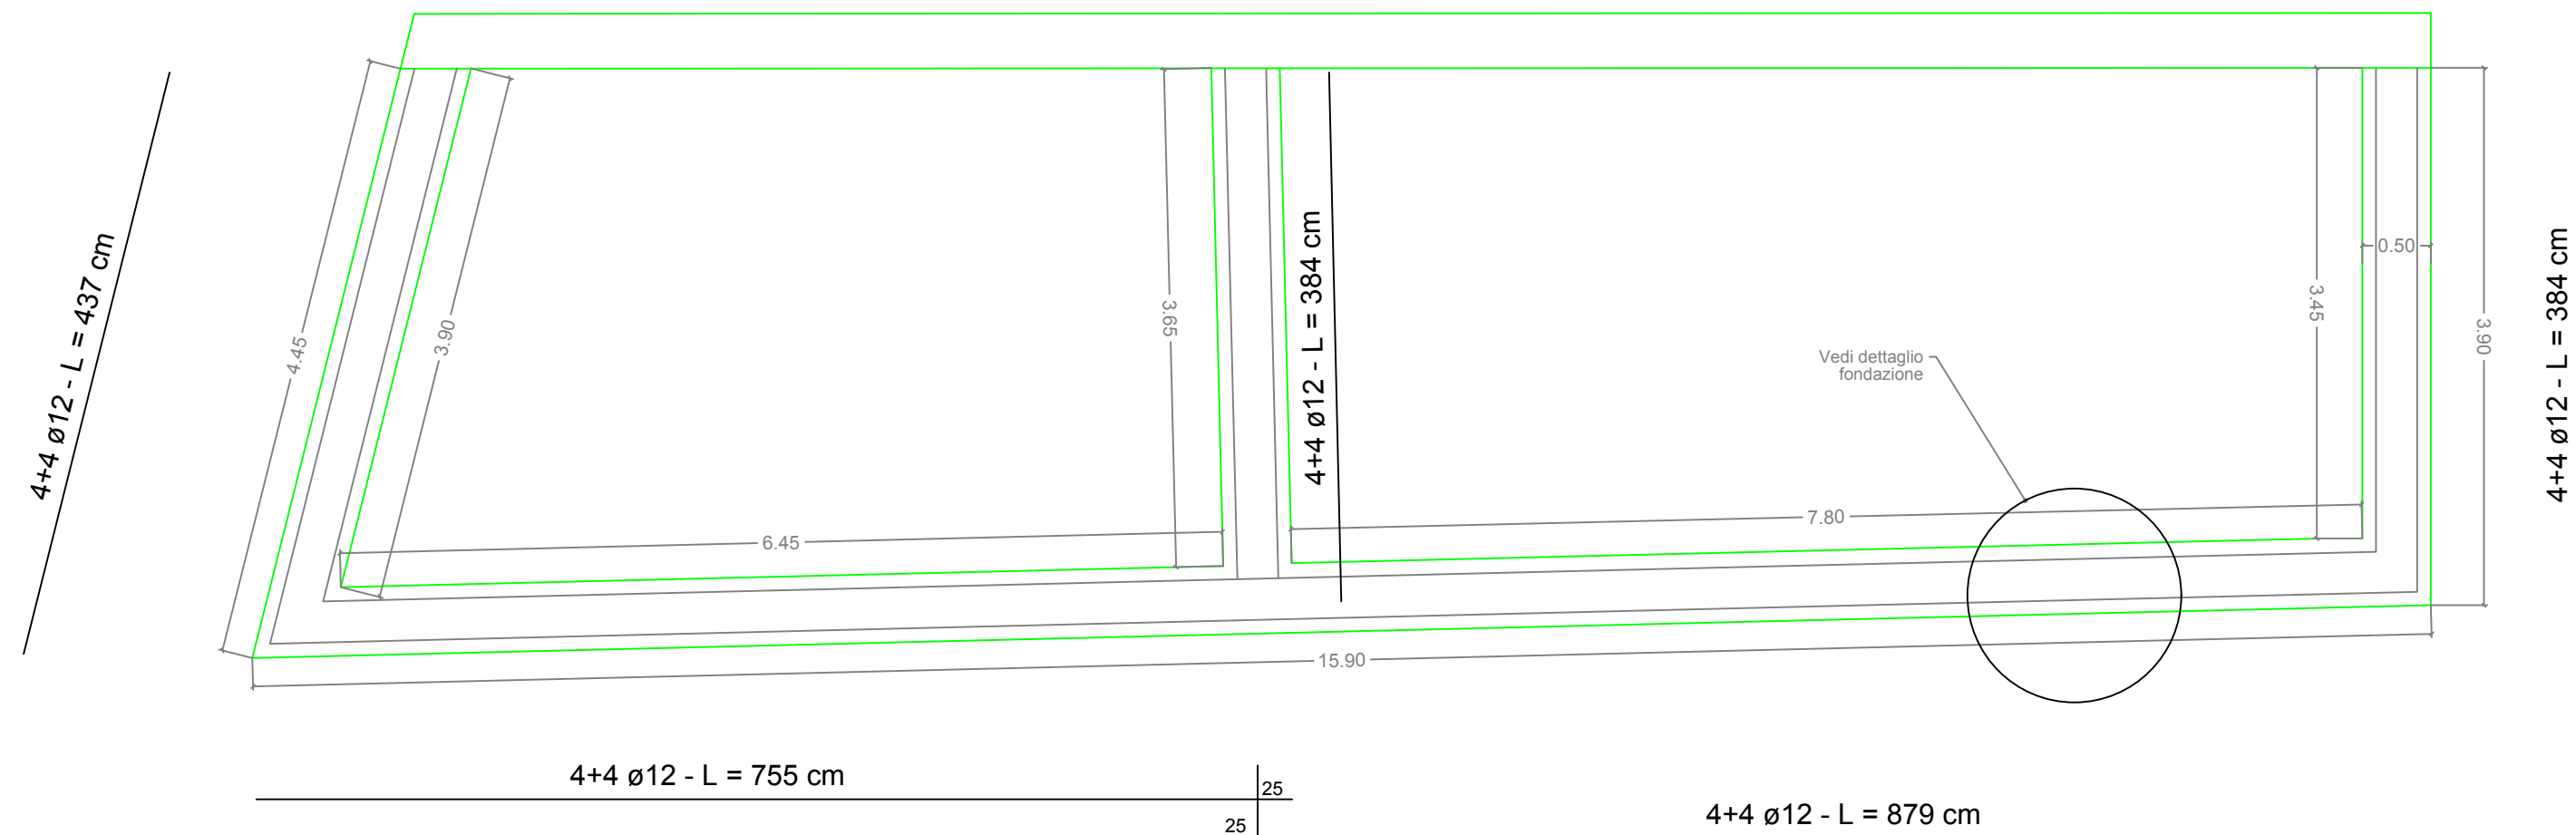


Edificio 2
PIANTA FONDAZIONI
Scala 1:50

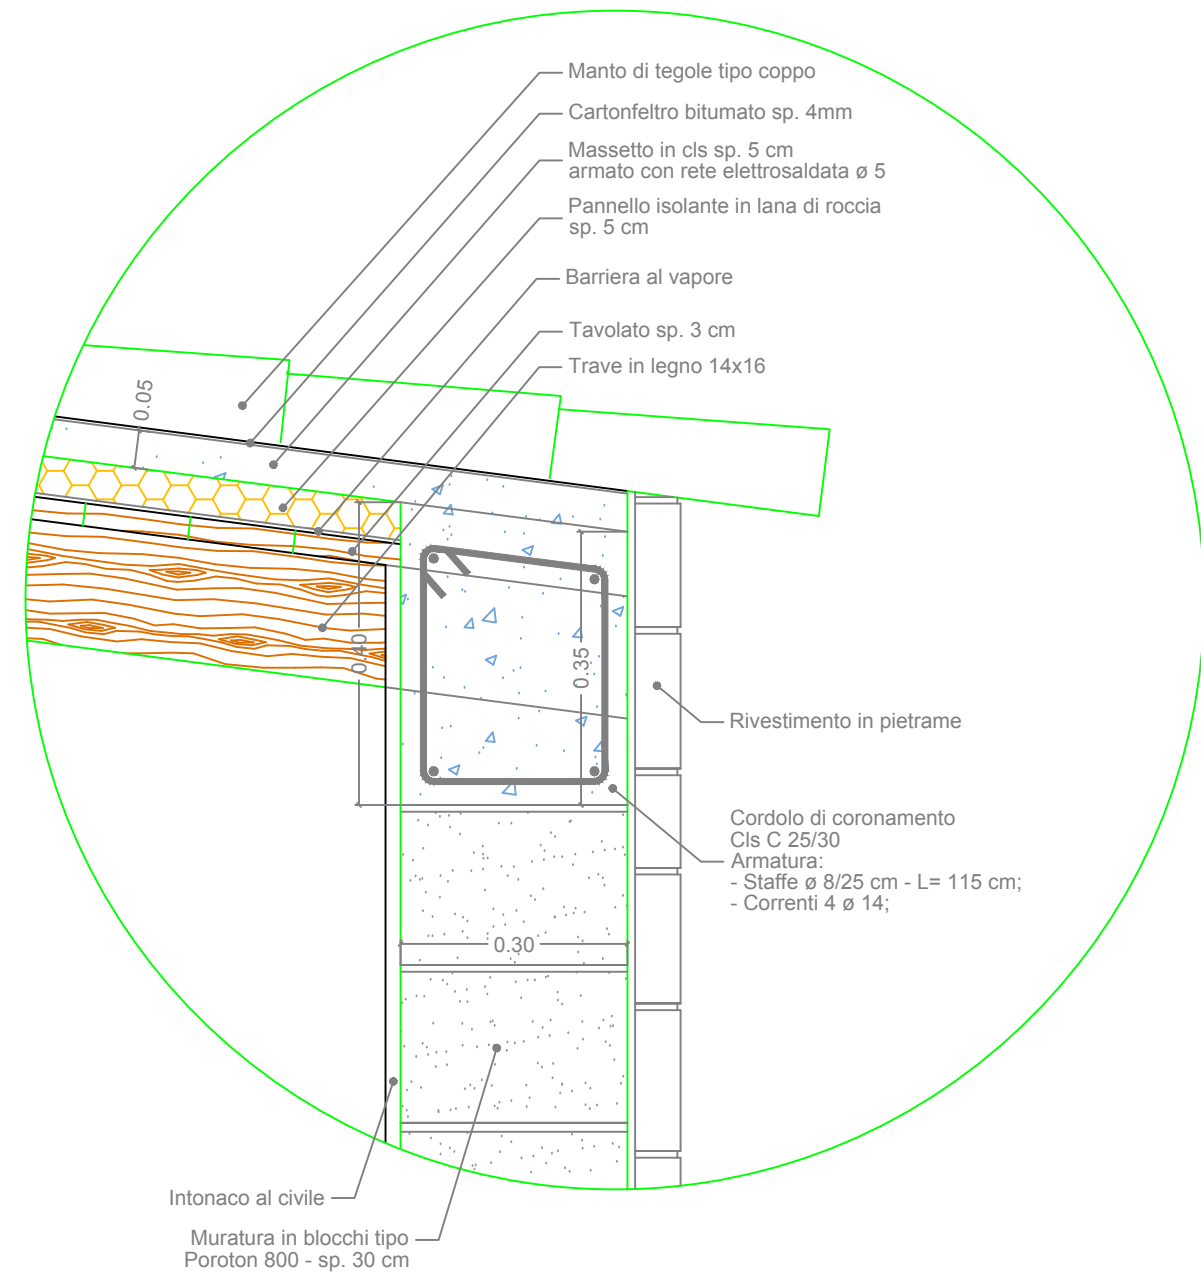


Dettaglio copertura su muratura
Scala 1:10

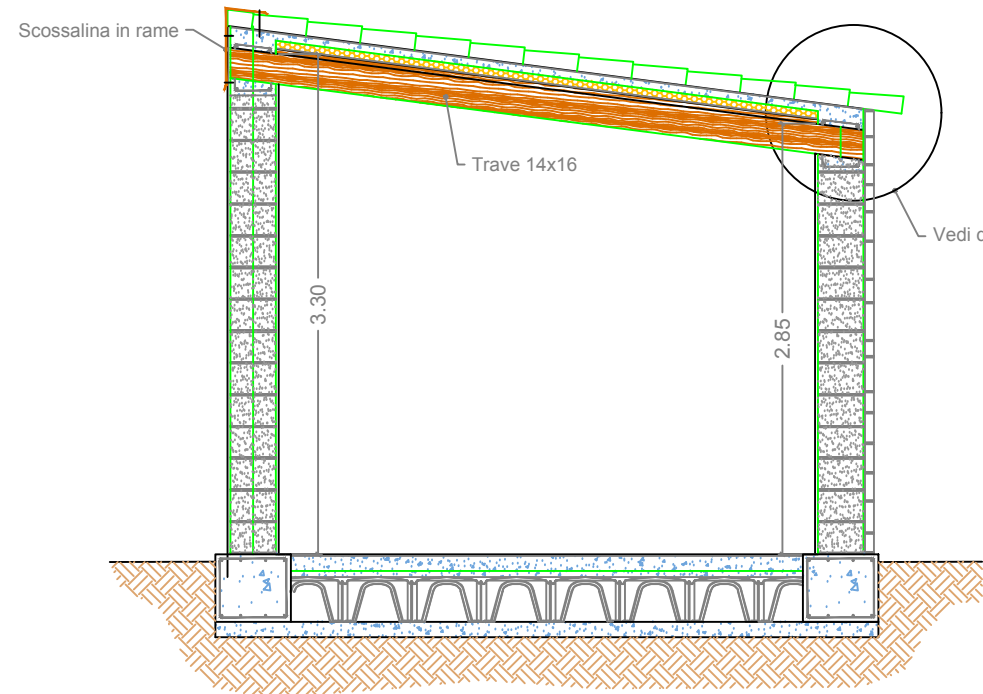

Edificio 2
SEZIONE A-A
Scala 1:100

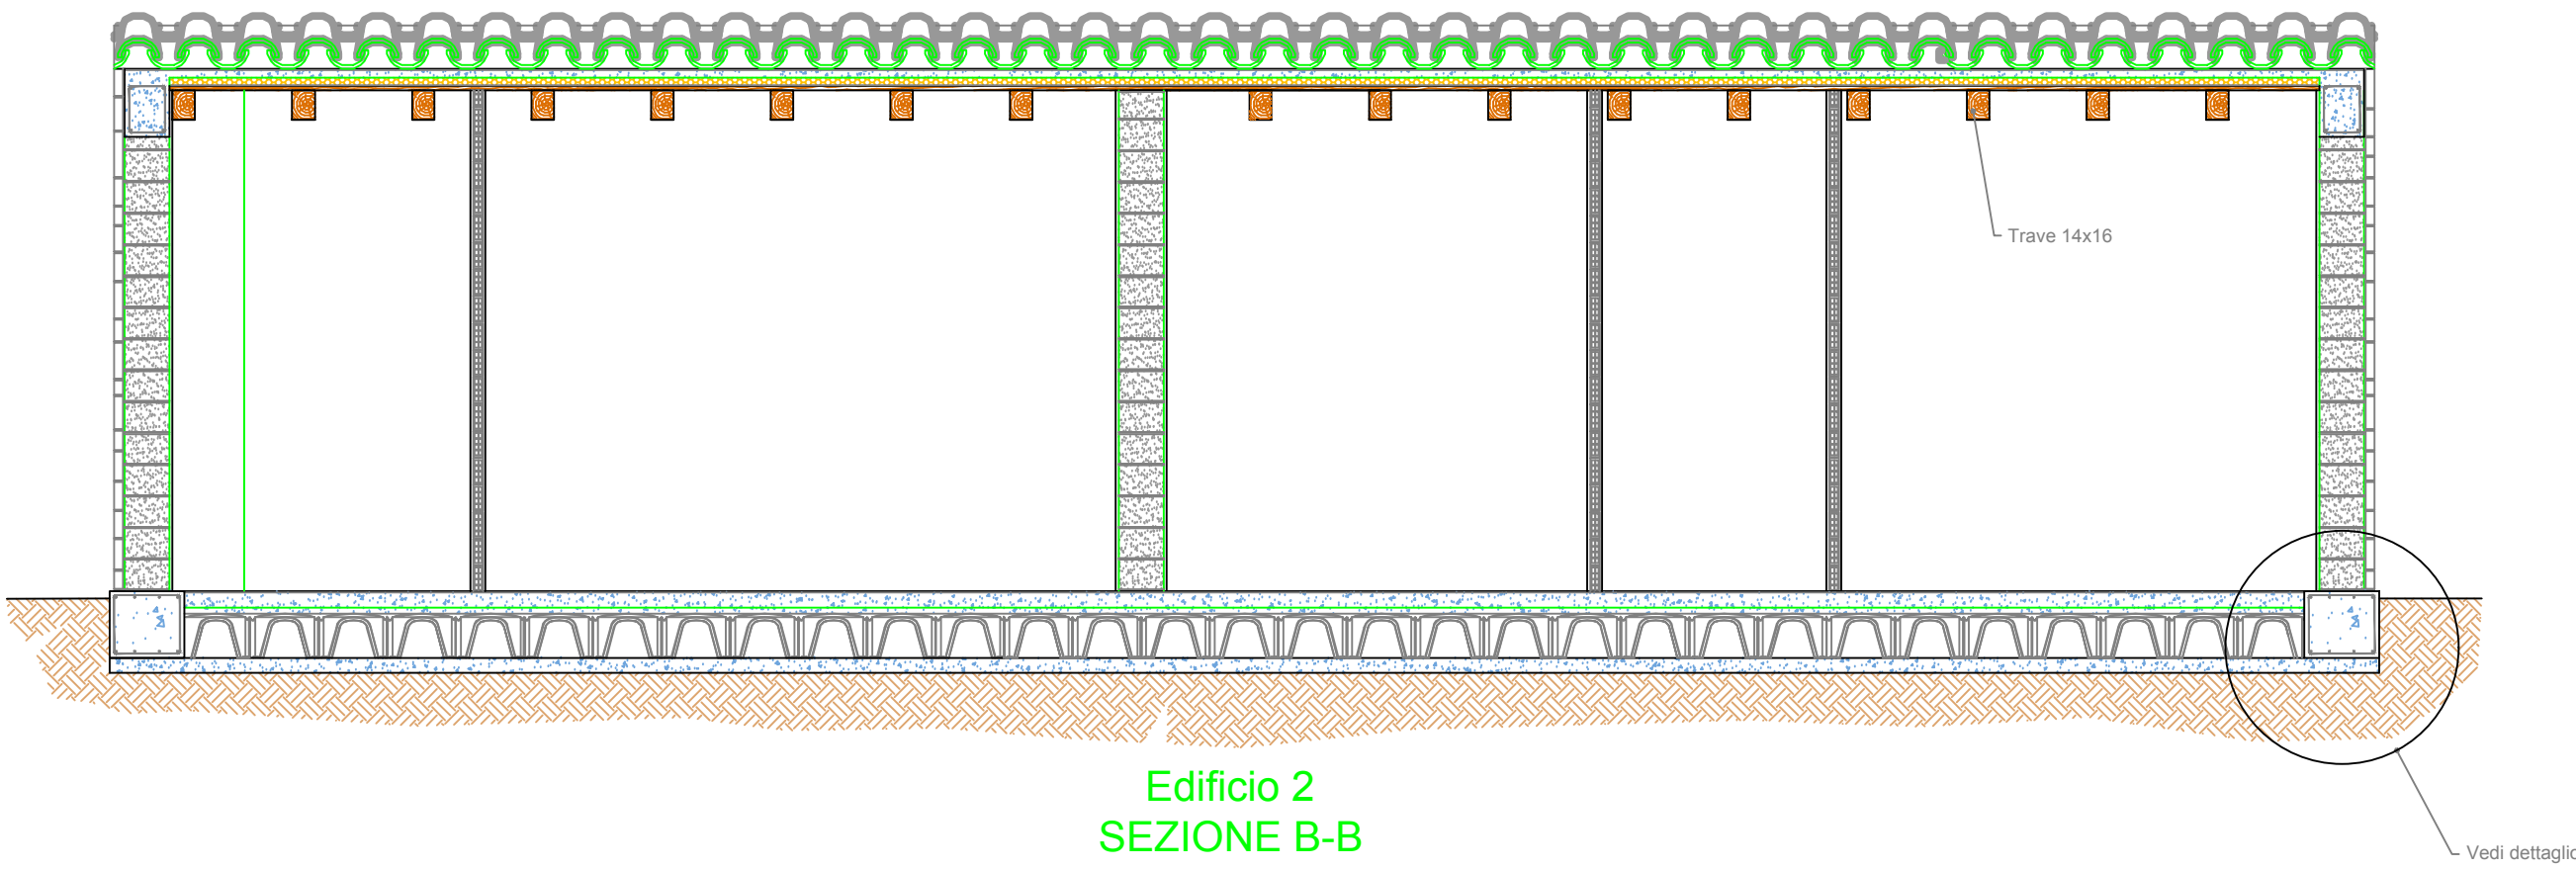


Edificio 2
SEZIONE B-B
Scala 1:50

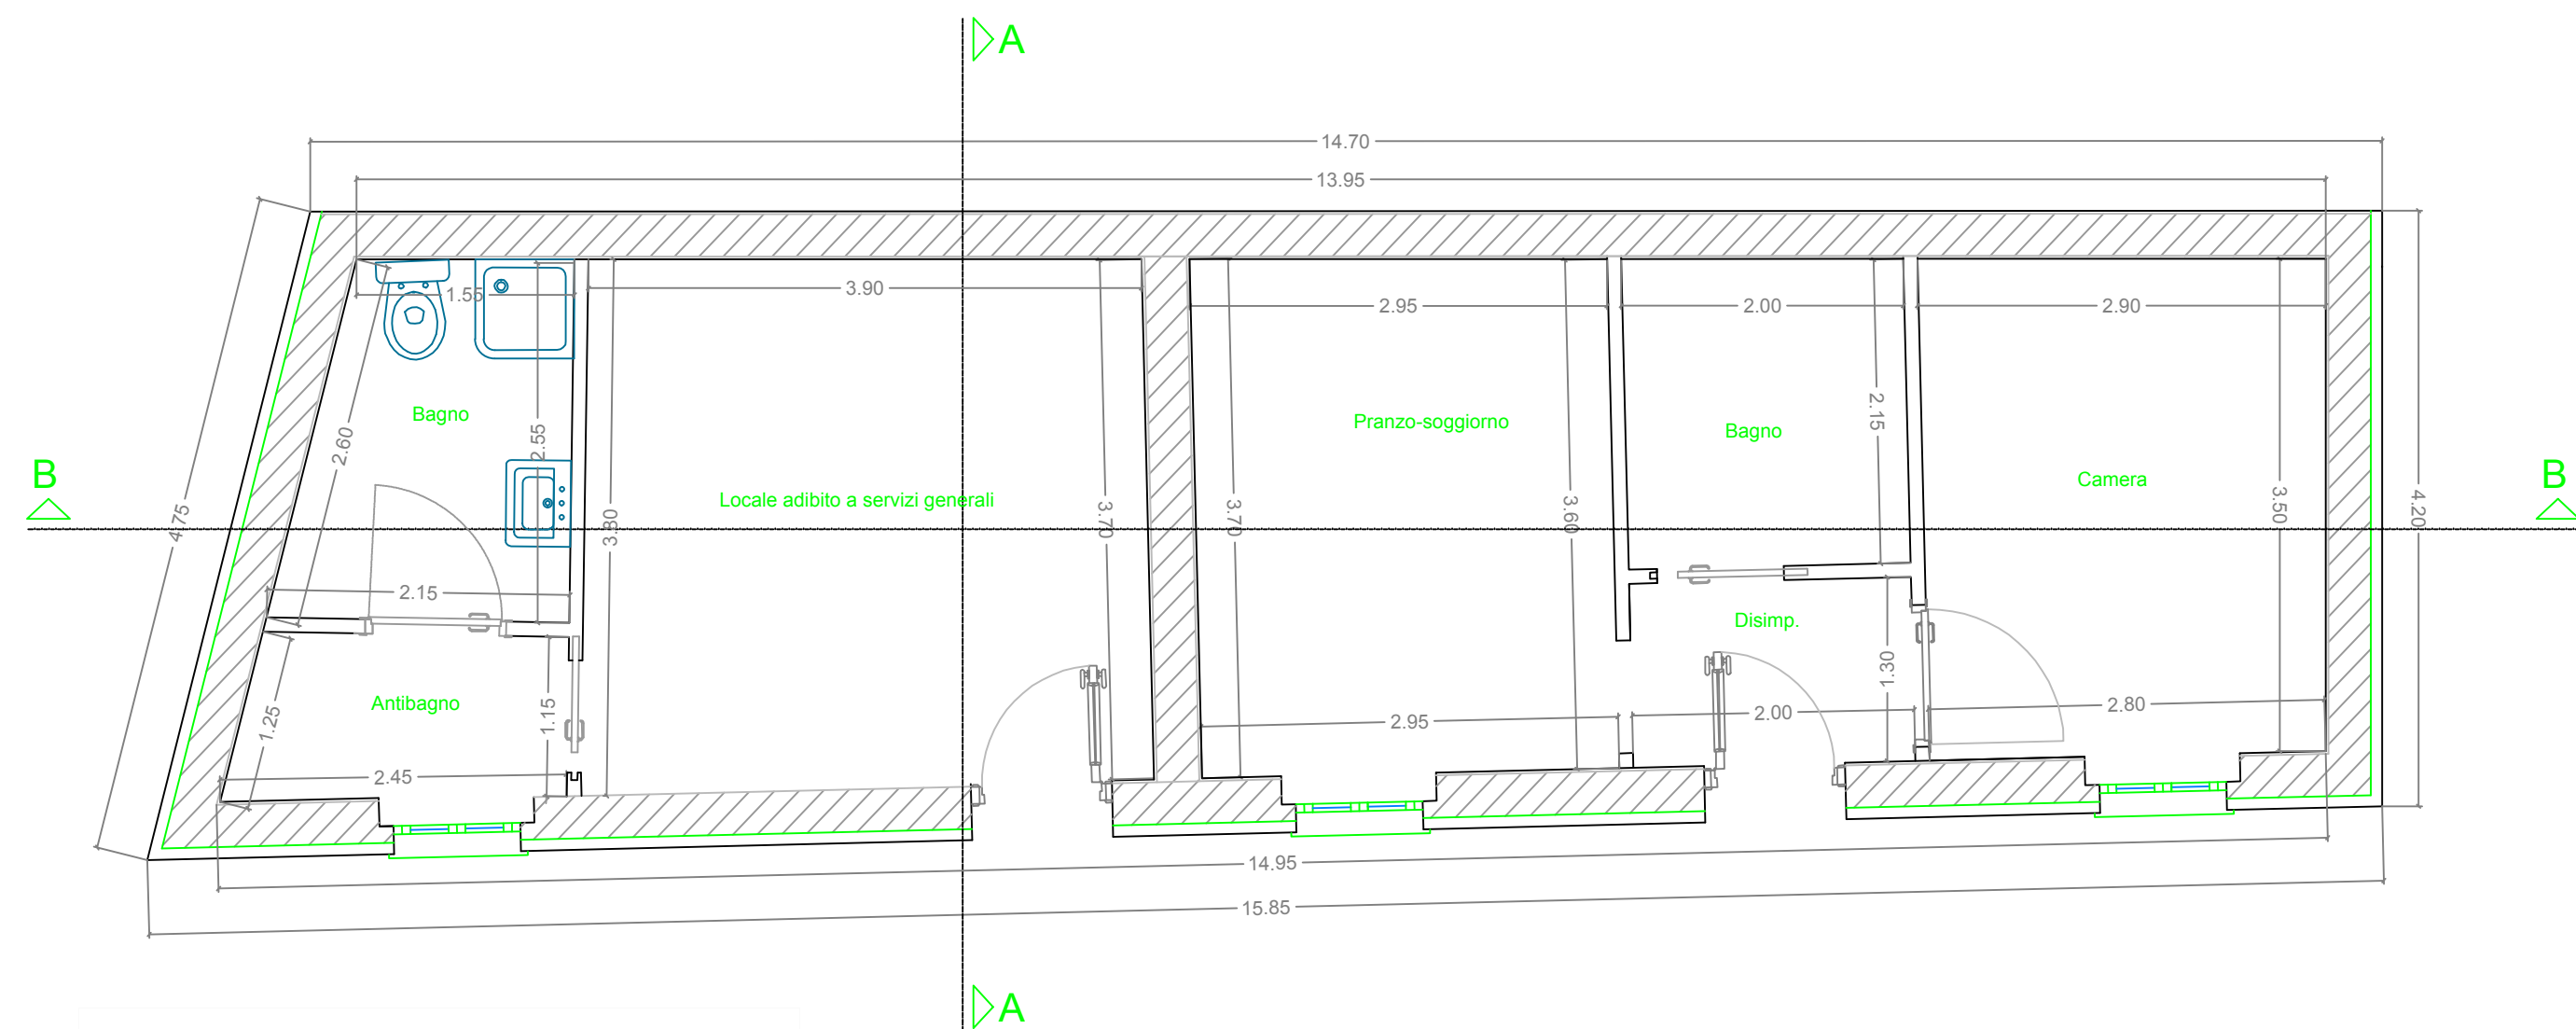


Edificio 2
PIANTA QUOTATA
Scala 1:50


Tabella superfici	
Servizi generali	14.95 mq
Bagno	4.70 mq
Antibagno	2.70 mq
Totale	22.35 mq
ALLOGGIO N° 5:	
Pranzo-Soggiorno	11.00 mq
Bagno	4.35 mq
Camera	10.25 mq
Disimpegno	2.60 mq
Totale	28.20 mq

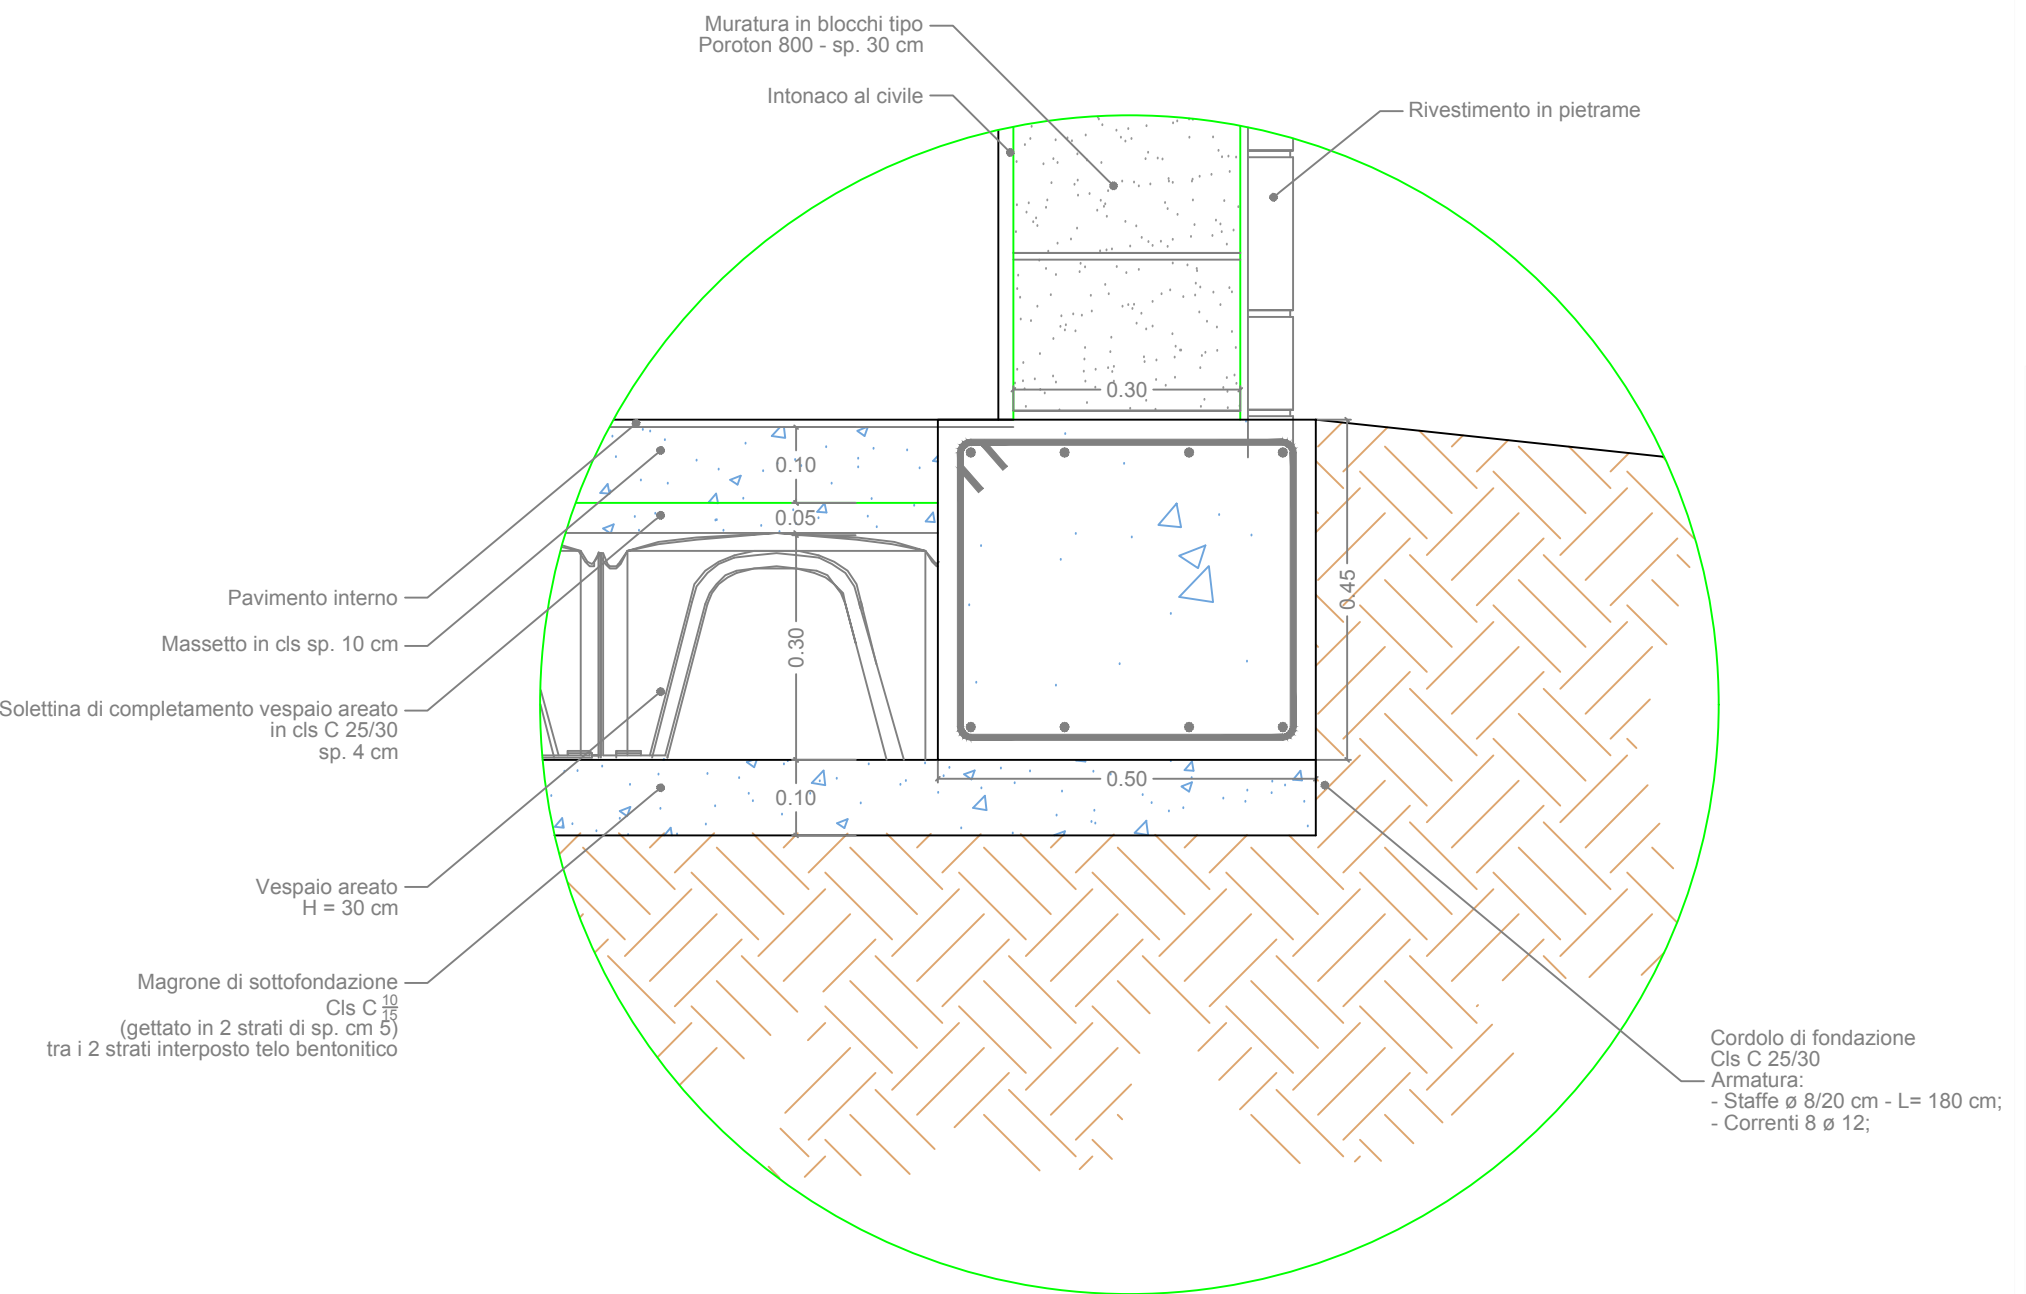

Dettaglio fondazione
Scala 1:10

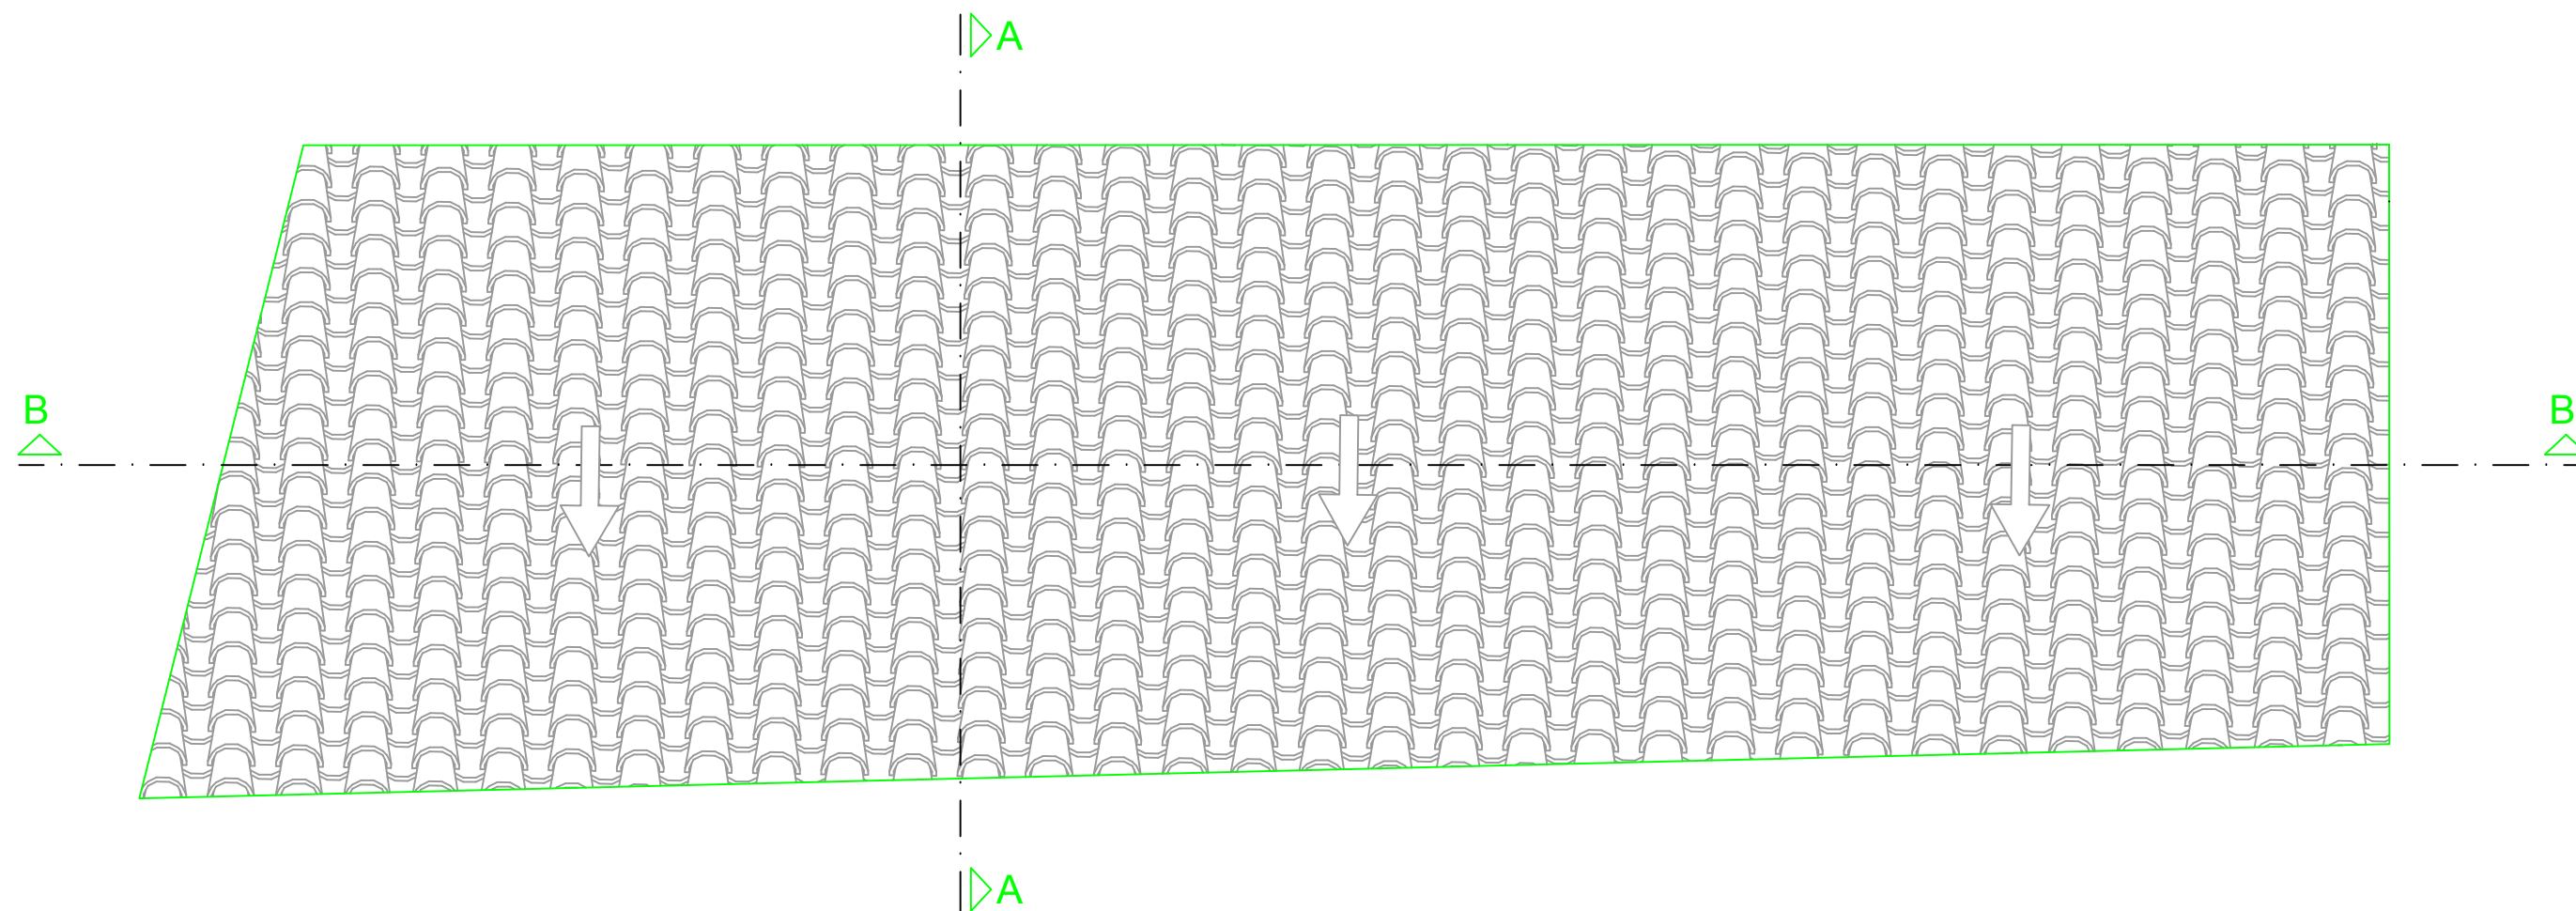

Edificio 2
PIANTA COPERTURA
Scala 1:50

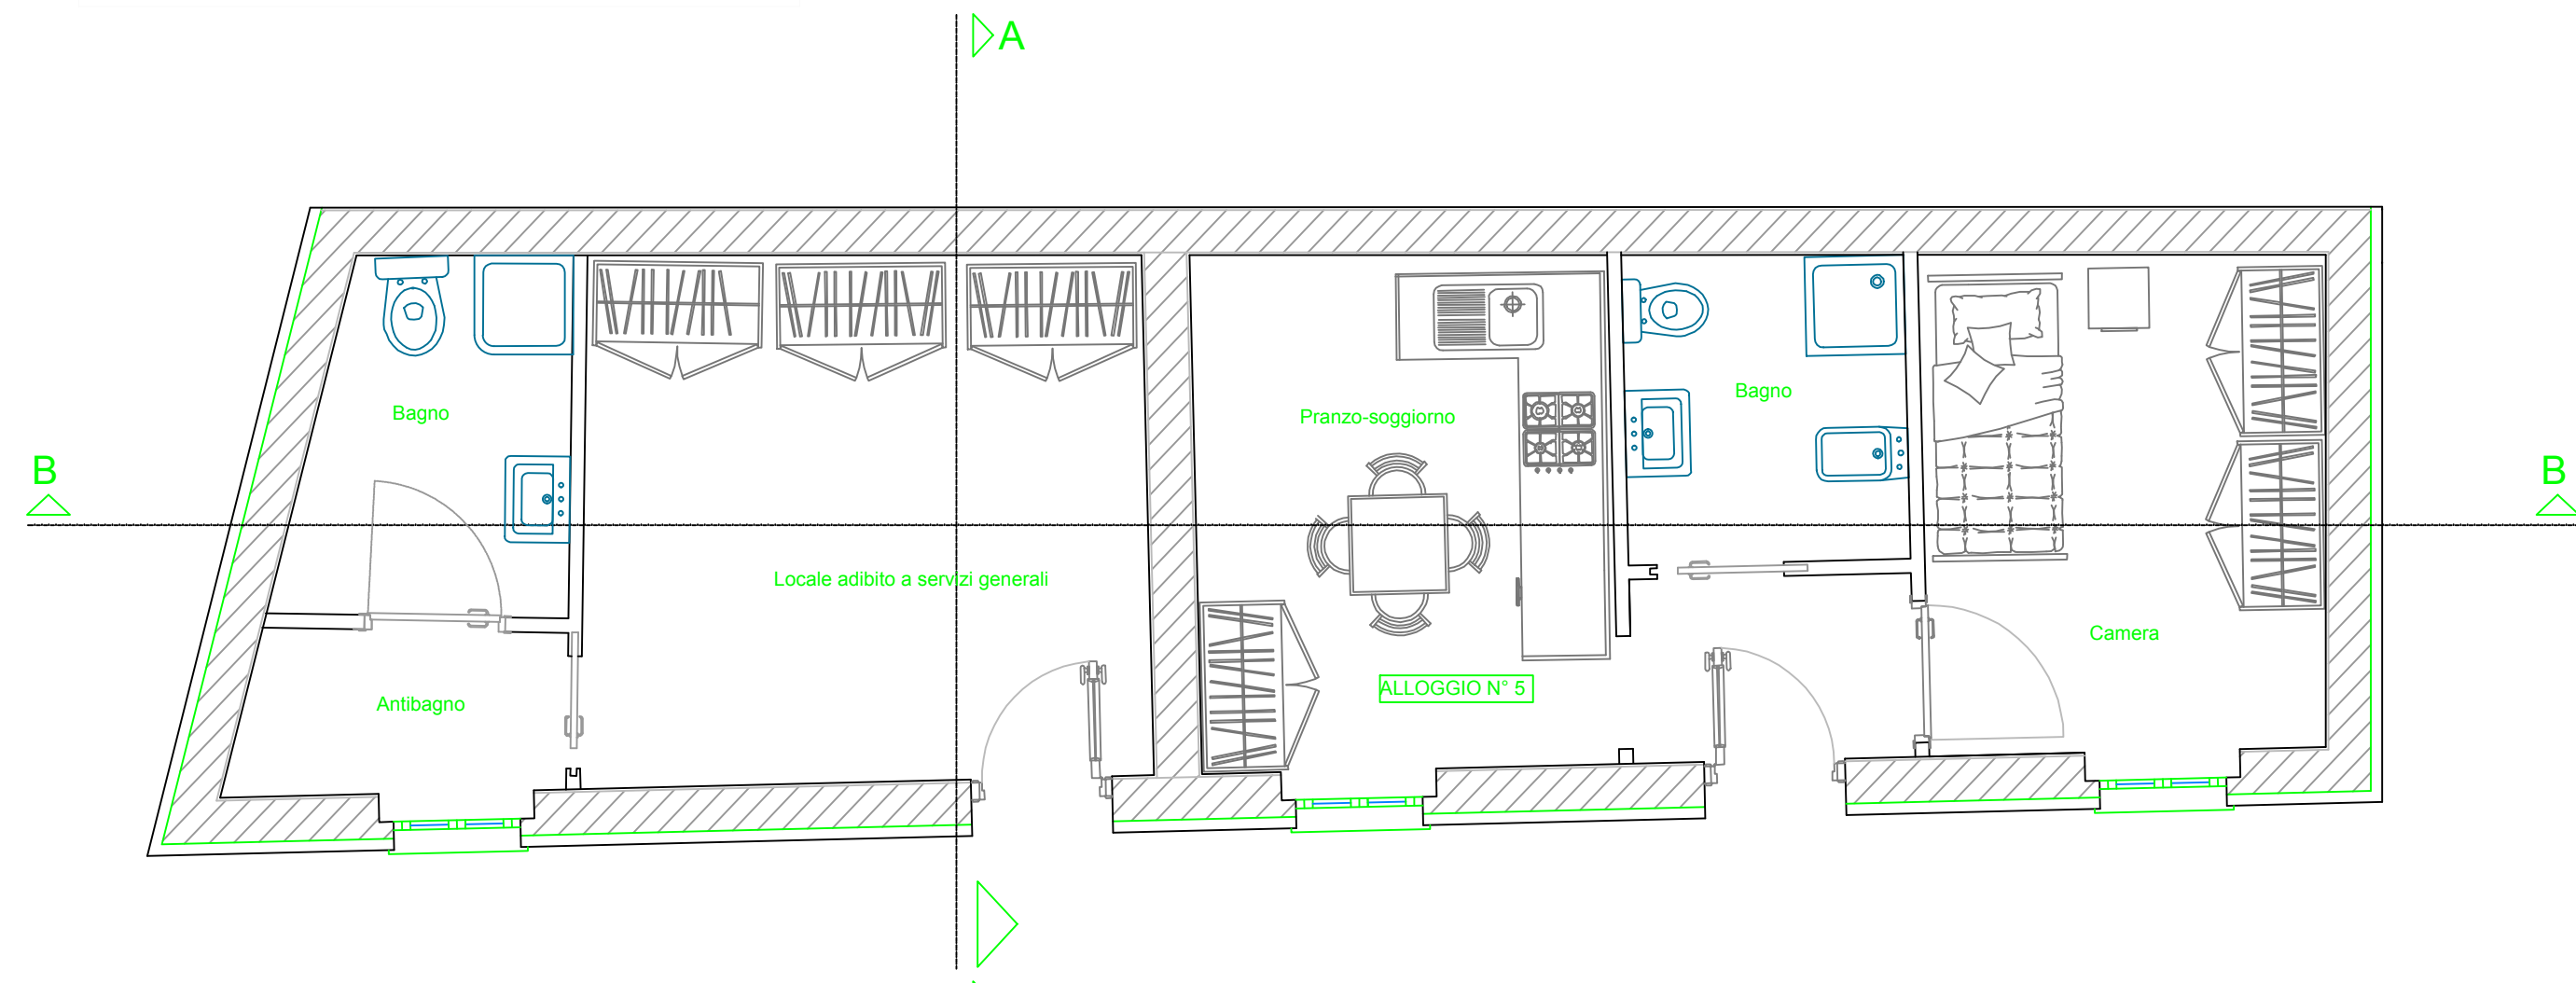

Edificio 2
PIANTA ARREDATA
Scala 1:50

Regione Autonoma della Sardegna
COMUNE DI ESCOLCA
Provincia di CAGLIARI

REALIZZAZIONE DI UNA RESIDENZA
COMUNITARIA DIFFUSA PER ANZIANI

PROGETTO ESECUTIVO

DATA: Giugno 2017 AGGIORNAMENTO:

TAVOLA N° 16 PIANTE, PROSPETTI E SEZIONI EDIFICIO 2 SITUAZIONE ATTUALE E DI PROGETTO SCALA varie



STUDIO TECNICO DI INGEGNERIA
Sede Legale Via Ogliastro n°28 09121 CAGLIARI
Tel:070/273906
E-mail: ing.ireneosanna@gmail.com
pec: ireneo.sanna@ingpec.eu

PROGETTAZIONE: A.T.P. Ing. Ireneo Sanna Studio Associato ORGIANA & ORRU Ing. Jonathan della Marianna COMMITTENTE: Amministrazione Comunale Il Sindaco

Il Responsabile del Procedimento