



Edificio 3
PIANTA QUOTATA
Scala 1:50

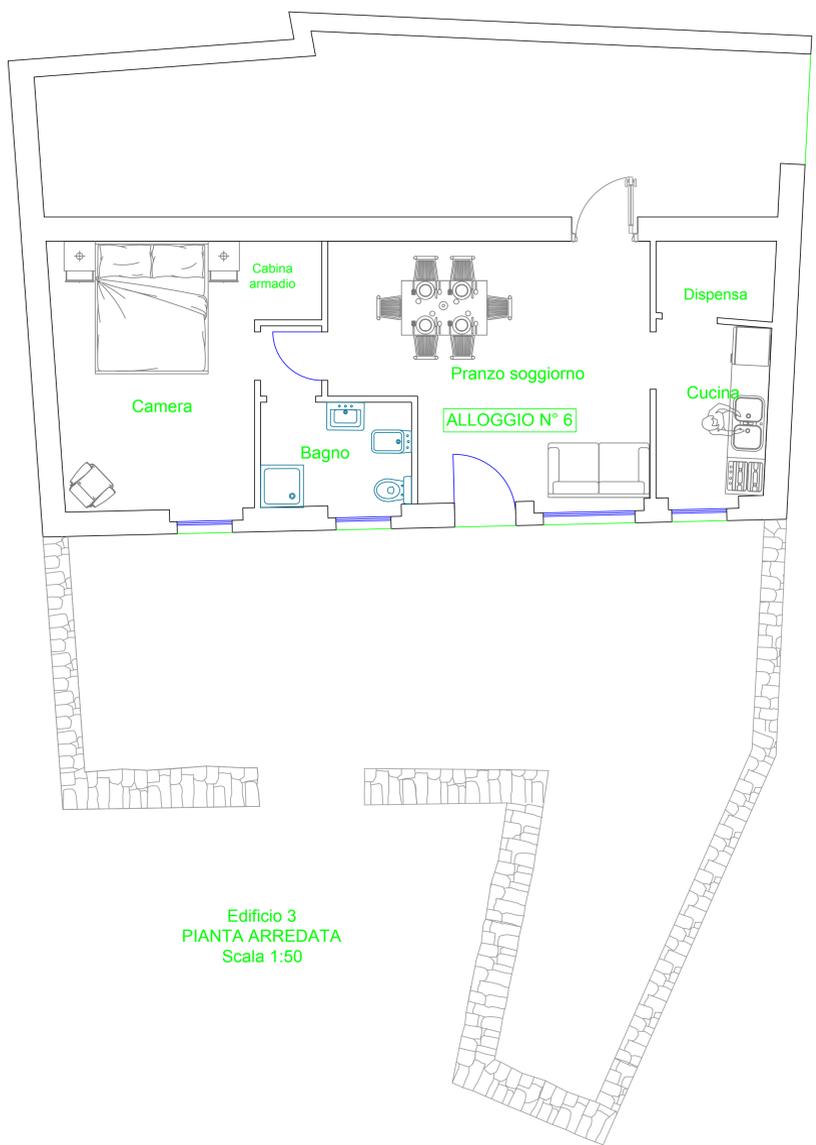


Edificio 3
PIANTA ARREDATA
Scala 1:50

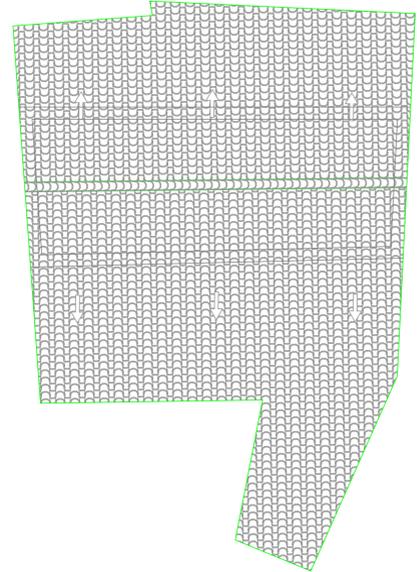


Edificio 3
PIANTA COPERTURA
Scala 1:100

Tabella superfici	
ALLOGGIO N° 6:	
Pranzo-Soggiorno	20,45 mq
Cucina	5,45 mq
Dispensa	2,45 mq
Bagno	4,45 mq
Camera	16,10 mq
Disimpegno	1,15 mq
Totale	50,05 mq

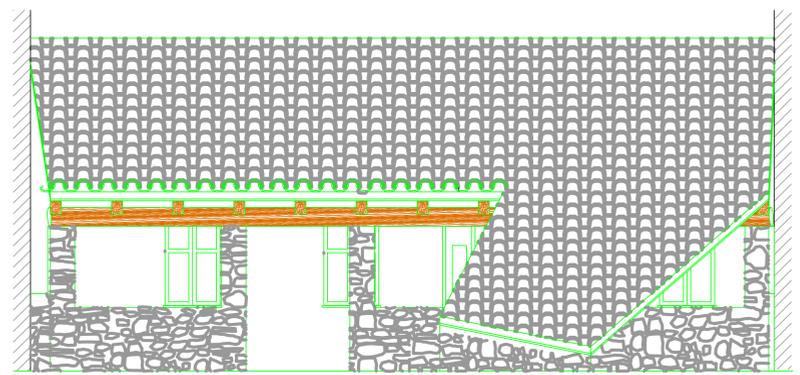

Edificio 3
PROSPETTO FRONTALE
Scala 1:50

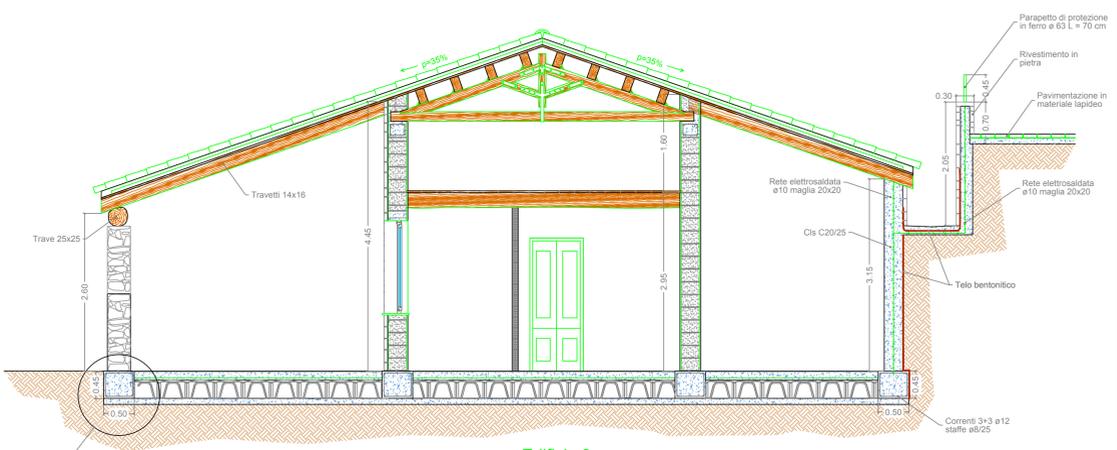

Edificio 3
SEZIONE A-A
Scala 1:50

Regione Autonoma della Sardegna
COMUNE DI ESCOLCA
Provincia di CAGLIARI

REALIZZAZIONE DI UNA RESIDENZA
COMUNITARIA DIFFUSA PER ANZIANI

PROGETTO ESECUTIVO

DATA: Giugno 2017 AGGIORNAMENTO:

TAVOLA N° 17a PIANTE, SEZIONI E PROSPETTI EDIFICIO 3 SITUAZIONE ATTUALE E DI PROGETTO SCALA varie



STUDIO TECNICO DI INGEGNERIA
Sede Legale Via Ogliastro n°28 09121 CAGLIARI
Tel:070/273906
E-mail: ing.ireneosanna@gmail.com
pec: ireneo.sanna@ingpec.eu

PROGETTAZIONE:
Ing. Ireneo Sanna
Studio Associato
ORGIANA & ORRU'
Ing. Jonathan della Marianna

COMMITTENTE:
Amministrazione Comunale
Il Sindaco

Il Responsabile del Procedimento