




Edificio 3
PIANTA IMPALCATO
COPERTURA
Scala 1:50

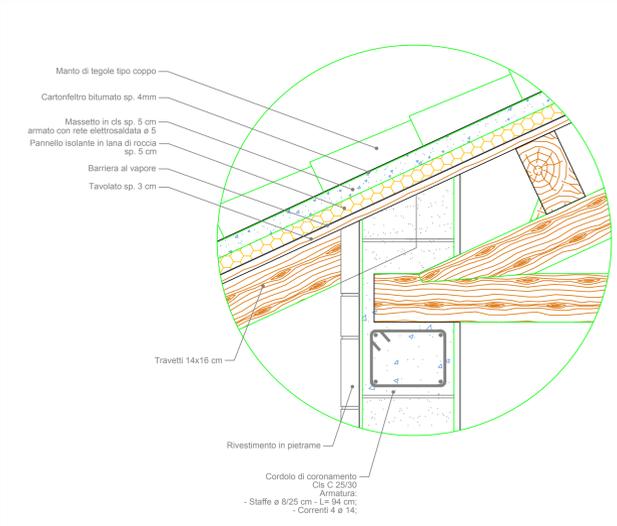

DETTAGLIO COPERTURA
Scala 1:10

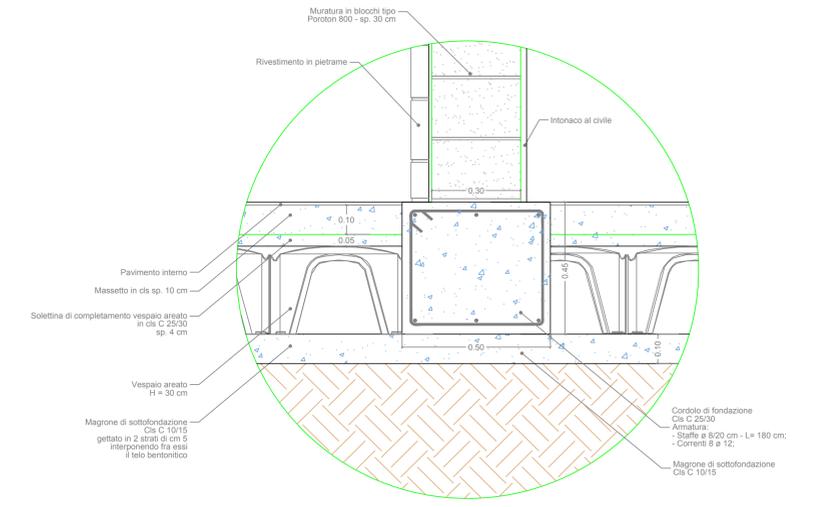

DETTAGLIO FONDAZIONE
Scala 1:10

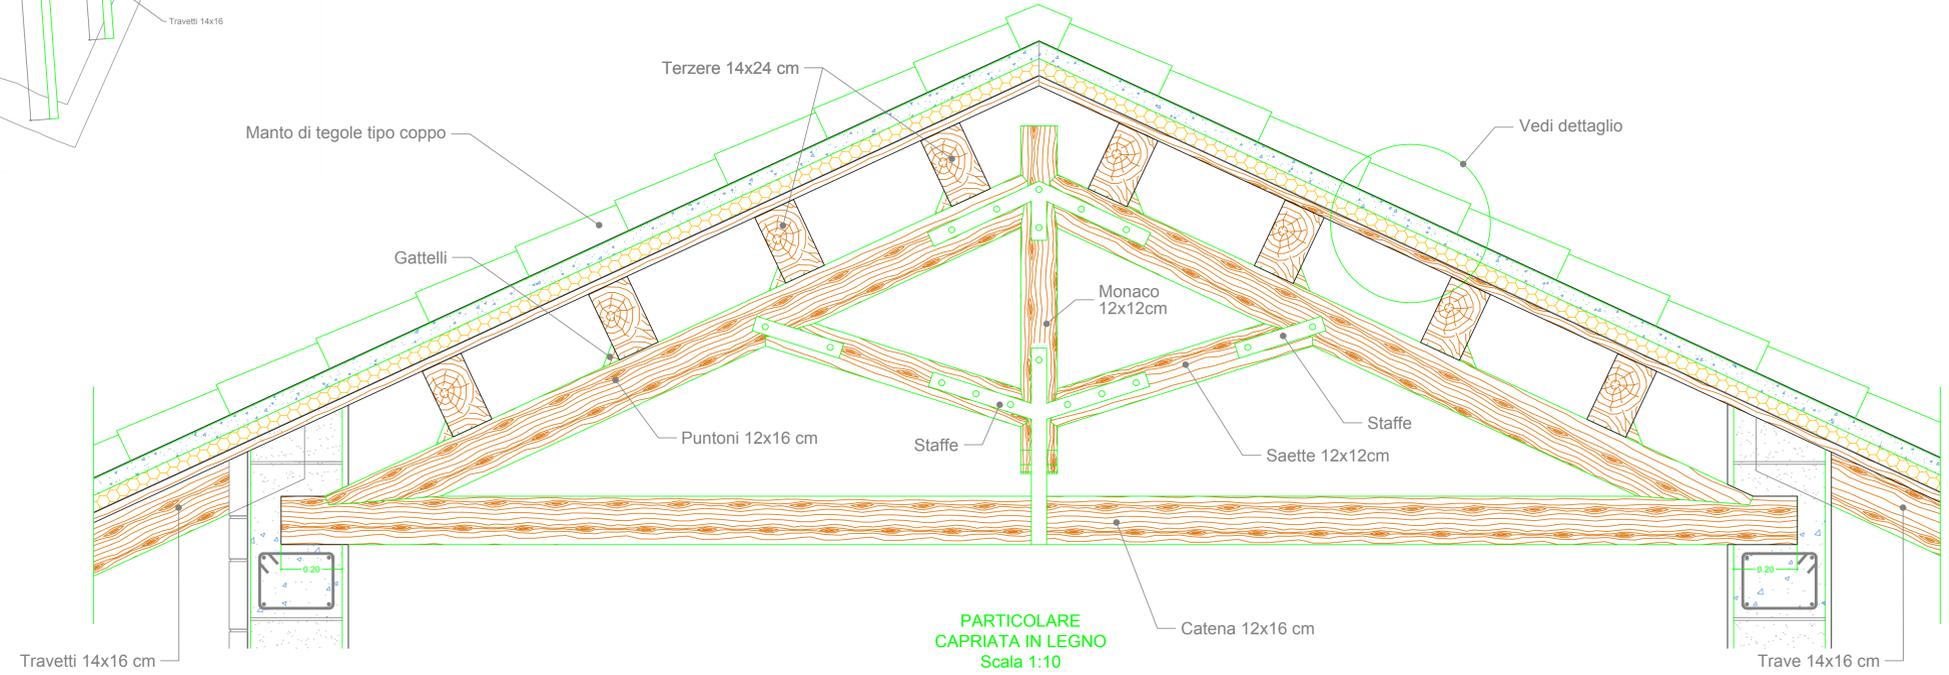

Regione Autonoma della Sardegna
COMUNE DI ESCOLCA
Provincia di CAGLIARI

REALIZZAZIONE DI UNA RESIDENZA
COMUNITARIA DIFFUSA PER ANZIANI

PROGETTO ESECUTIVO

DATA: Giugno 2017	AGGIORNAMENTO:	
TAVOLA N° 17b	PARTICOLARI COSTRUTTIVI EDIFICIO 3	SCALA varie

STUDIO ANNA STUDIO TECNICO DI INGEGNERIA
Sede Legale Via Ogliastro n°28 09121 CAGLIARI
Tel: 070/273906
E-mail: ing.ireneosanna@gmail.com
pec: ireneo.sanna@ingpec.eu

PROGETTAZIONE: Ing. Ireneo Sanna Studio Associato ORGIANA & ORRU' Ing. Jonathan della Marianna	COMMITTENTE: Amministrazione Comunale Il Sindaco
--	--

Il Responsabile del Procedimento