

Regione Autonoma della Sardegna

COMUNE DI ESCOLCA

Provincia di CAGLIARI

REALIZZAZIONE DI UNA RESIDENZA

COMUNITARIA DIFFUSA PER ANZIANI

PROGETTO ESECUTIVO

TAVOLA

N.18

IMPIANTO IDRICO SANITARIO

RETE ACQUE BIANCHE E NERE

SCALA 1:50

SCALA 1:100



TUDIO

ANNA

STUDIO TECNICO DI INGEGNERIA

Sede Legale Via Ogliastro n°28 09121 CAGLIARI

Tel:070/273906

E-mail: ing.ireneosanna@gmail.com

pec: ireneo.sanna@ingpec.eu

PROGETTAZIONE:

A.T.P.

Ing. Ireneo Sanna

Studio Associato

ORGIANA & ORRU'





Ing. Jonathan della Marianna

COMMITTENTE

Amministrazione Comunale

Il Sindaco

Il Responsabile del Procedimento

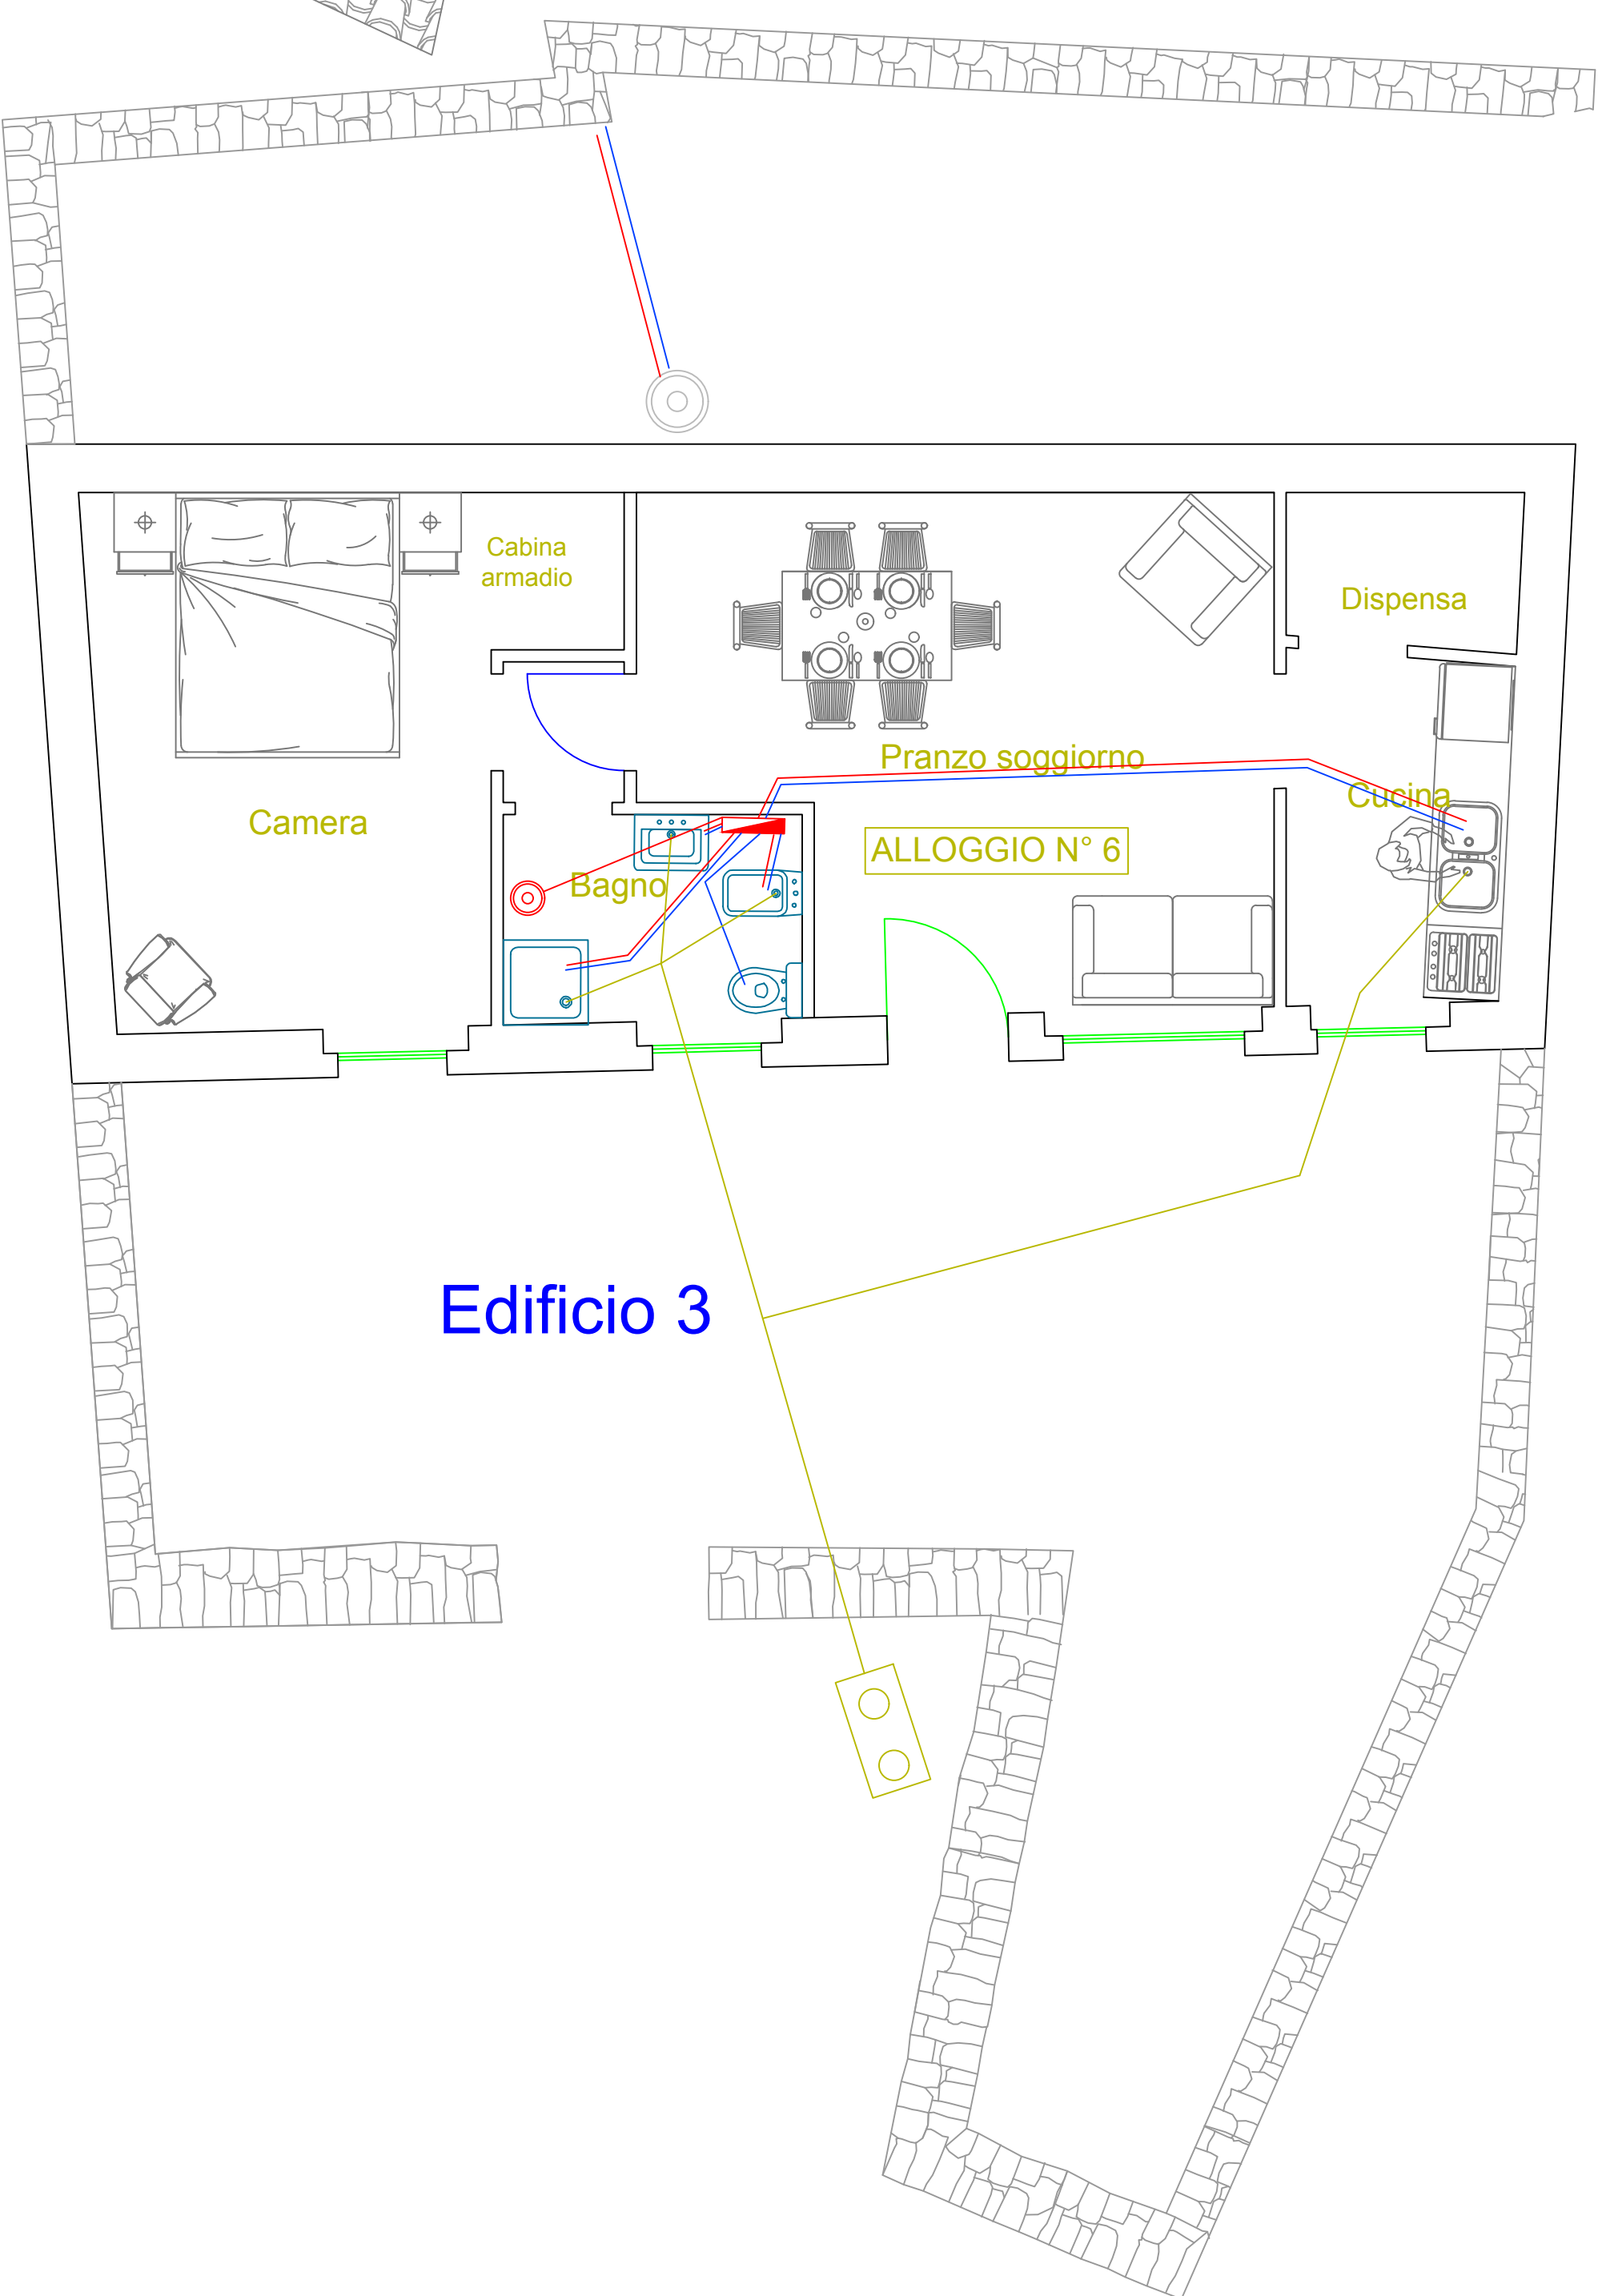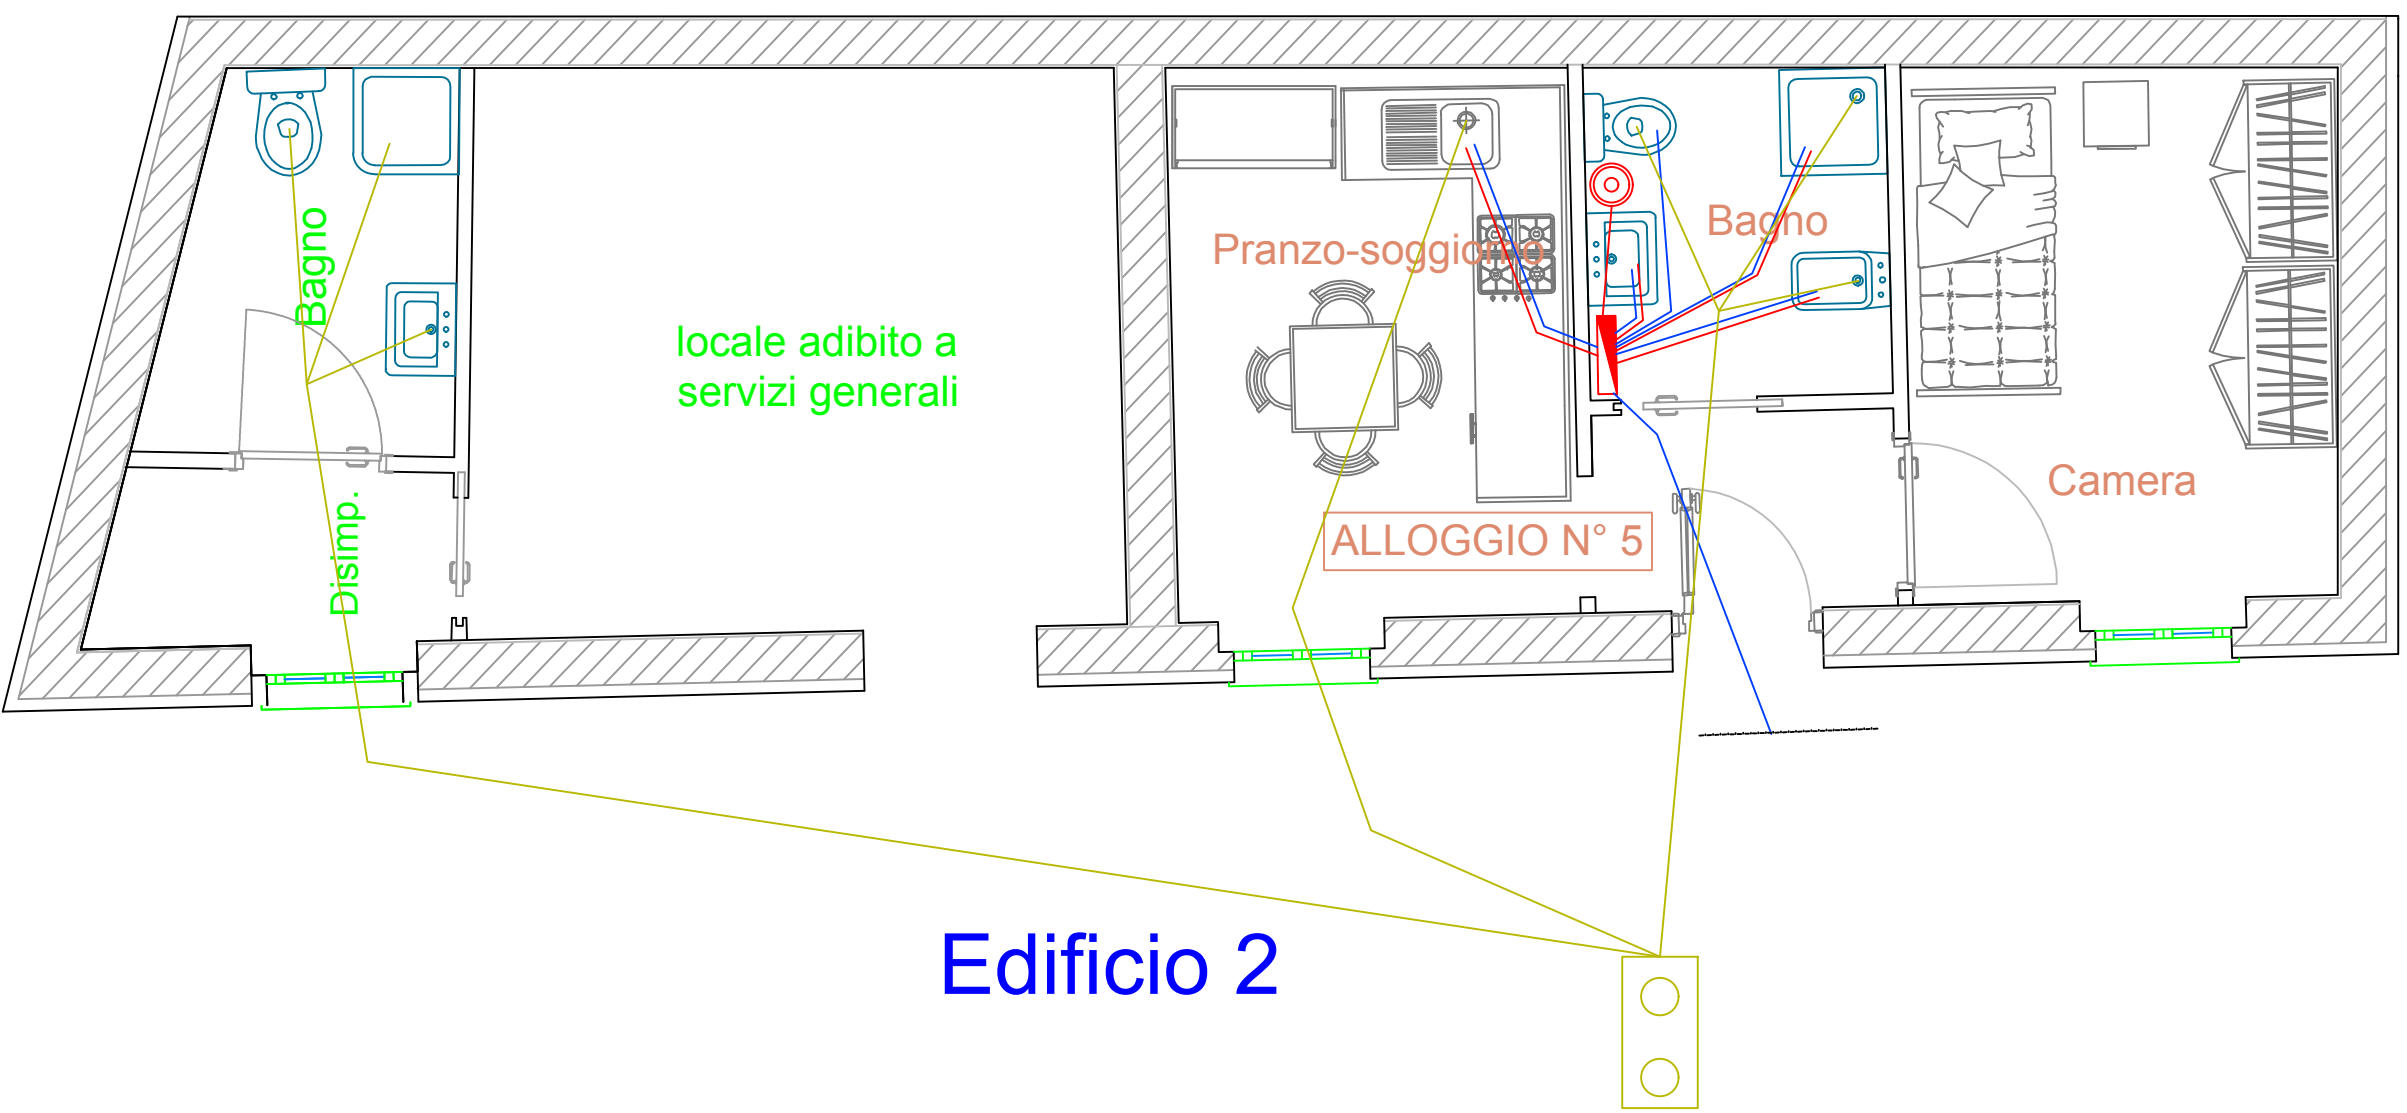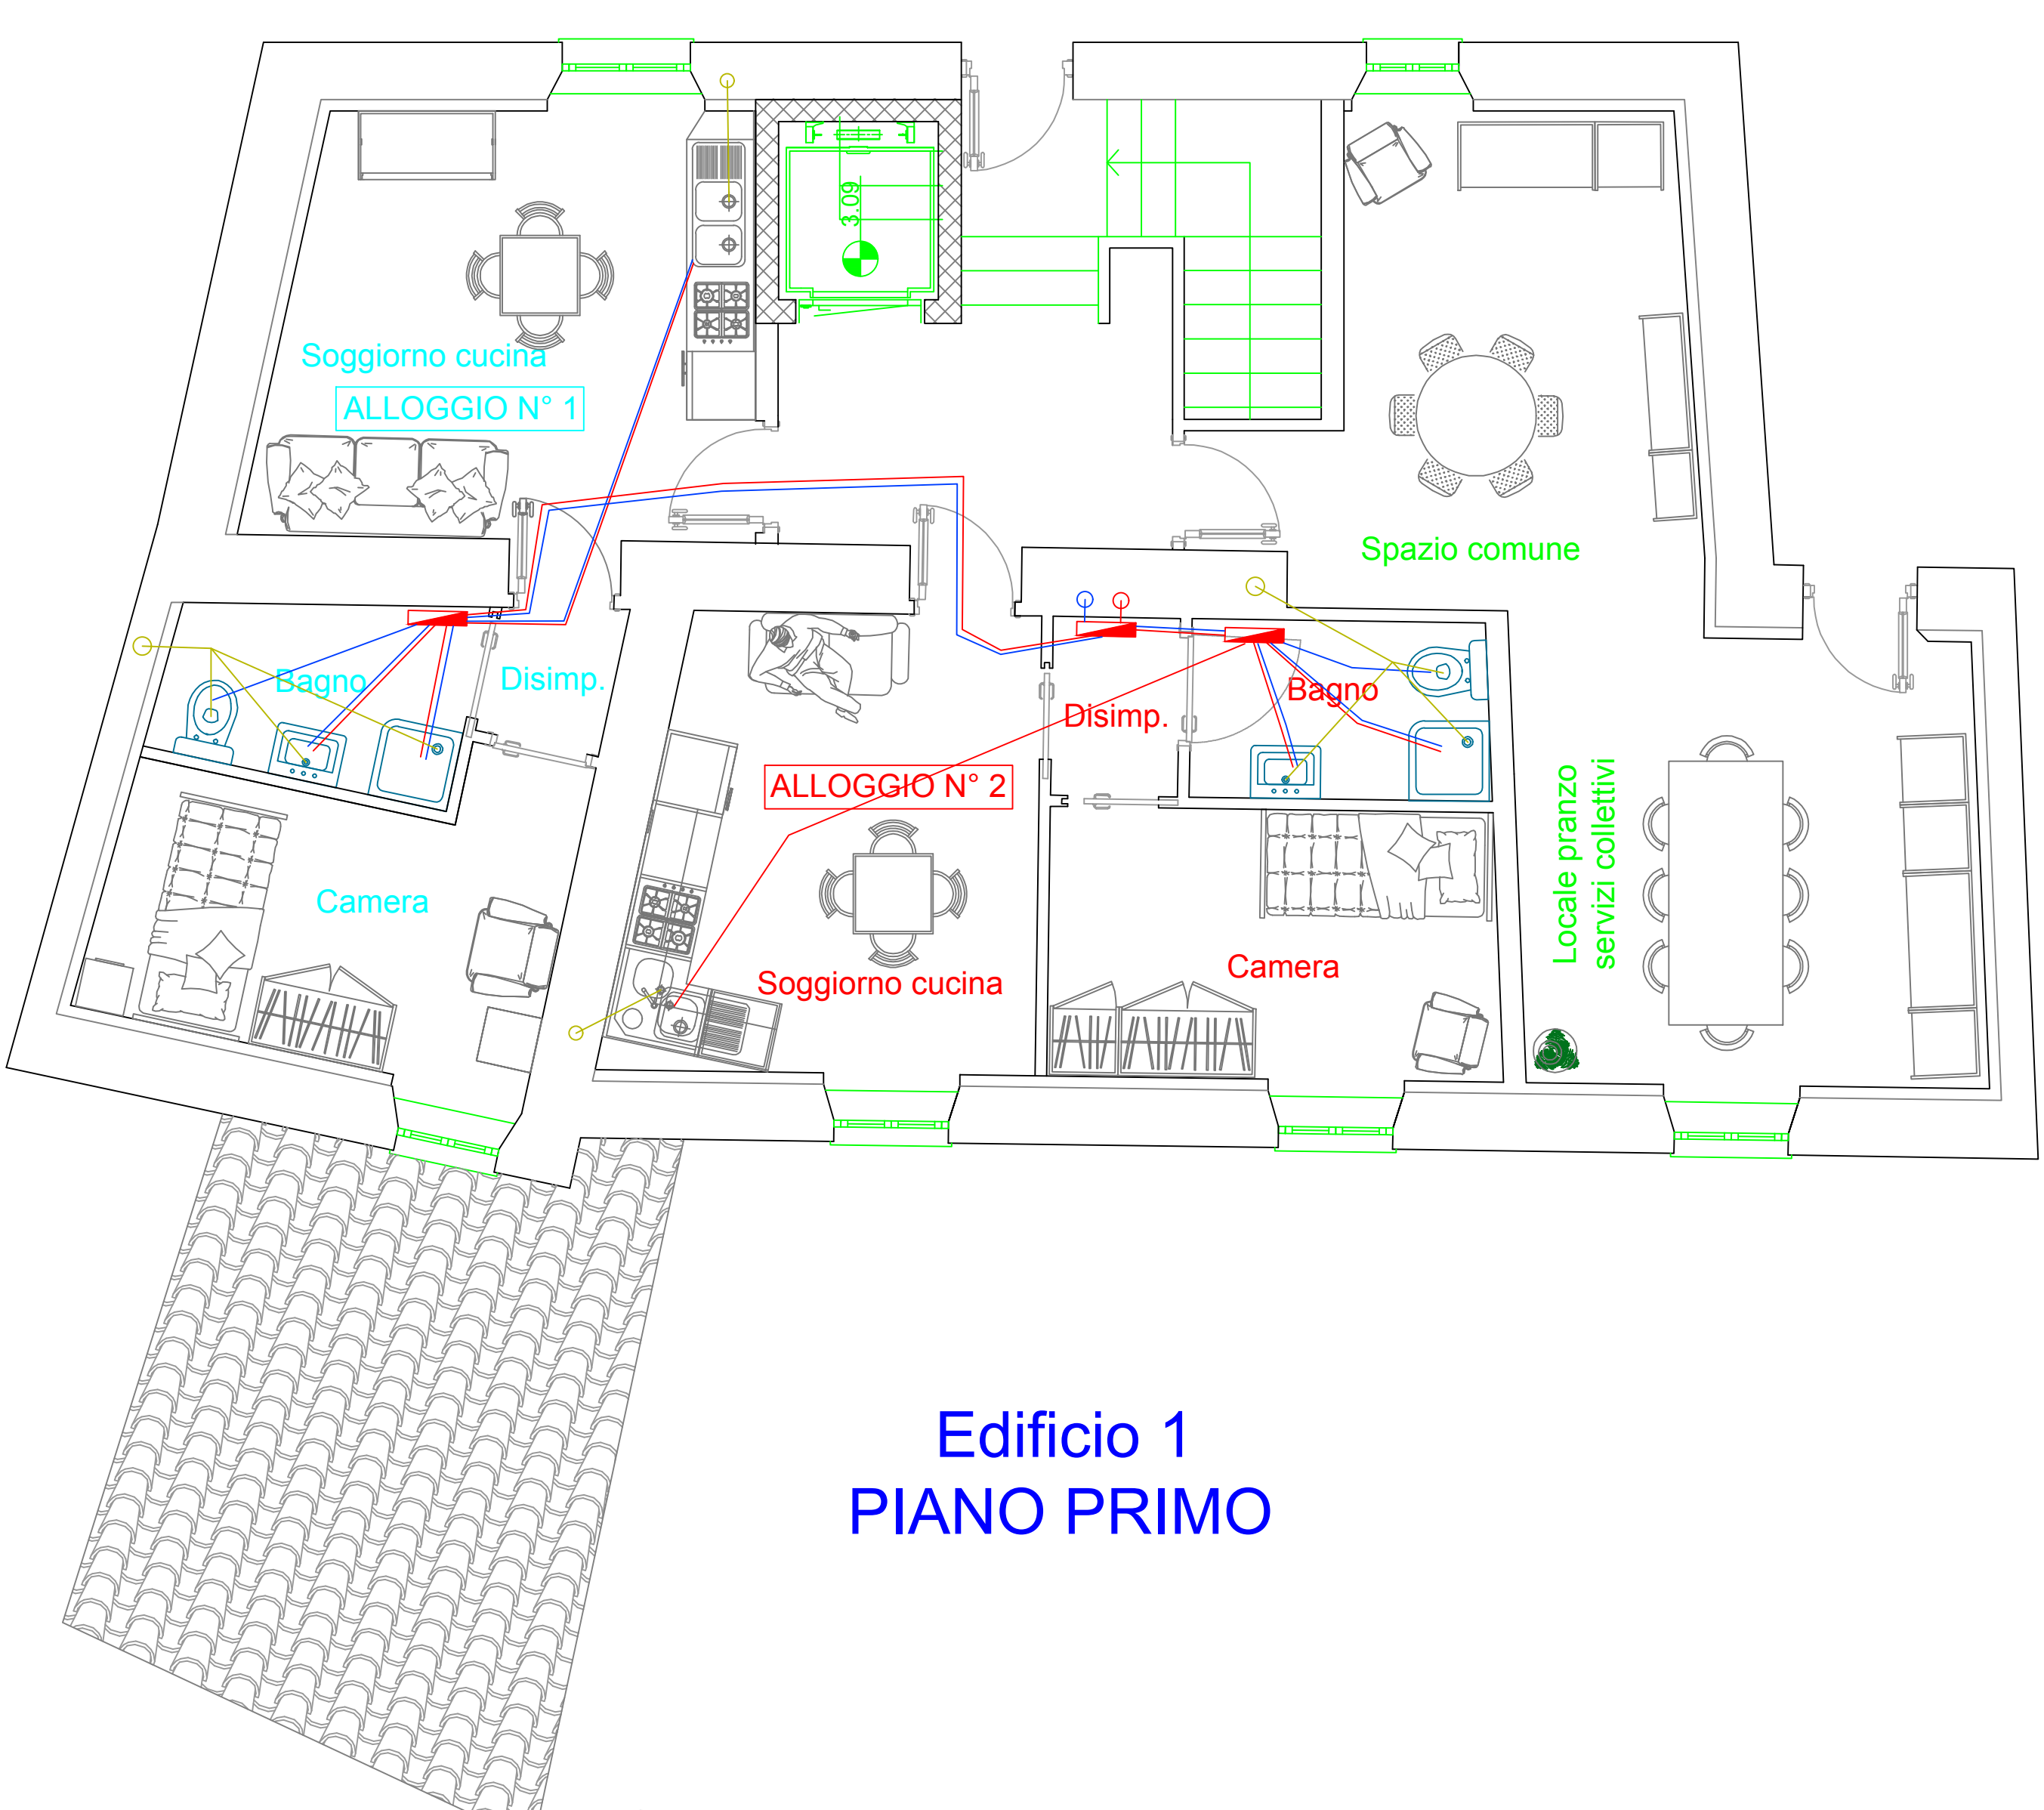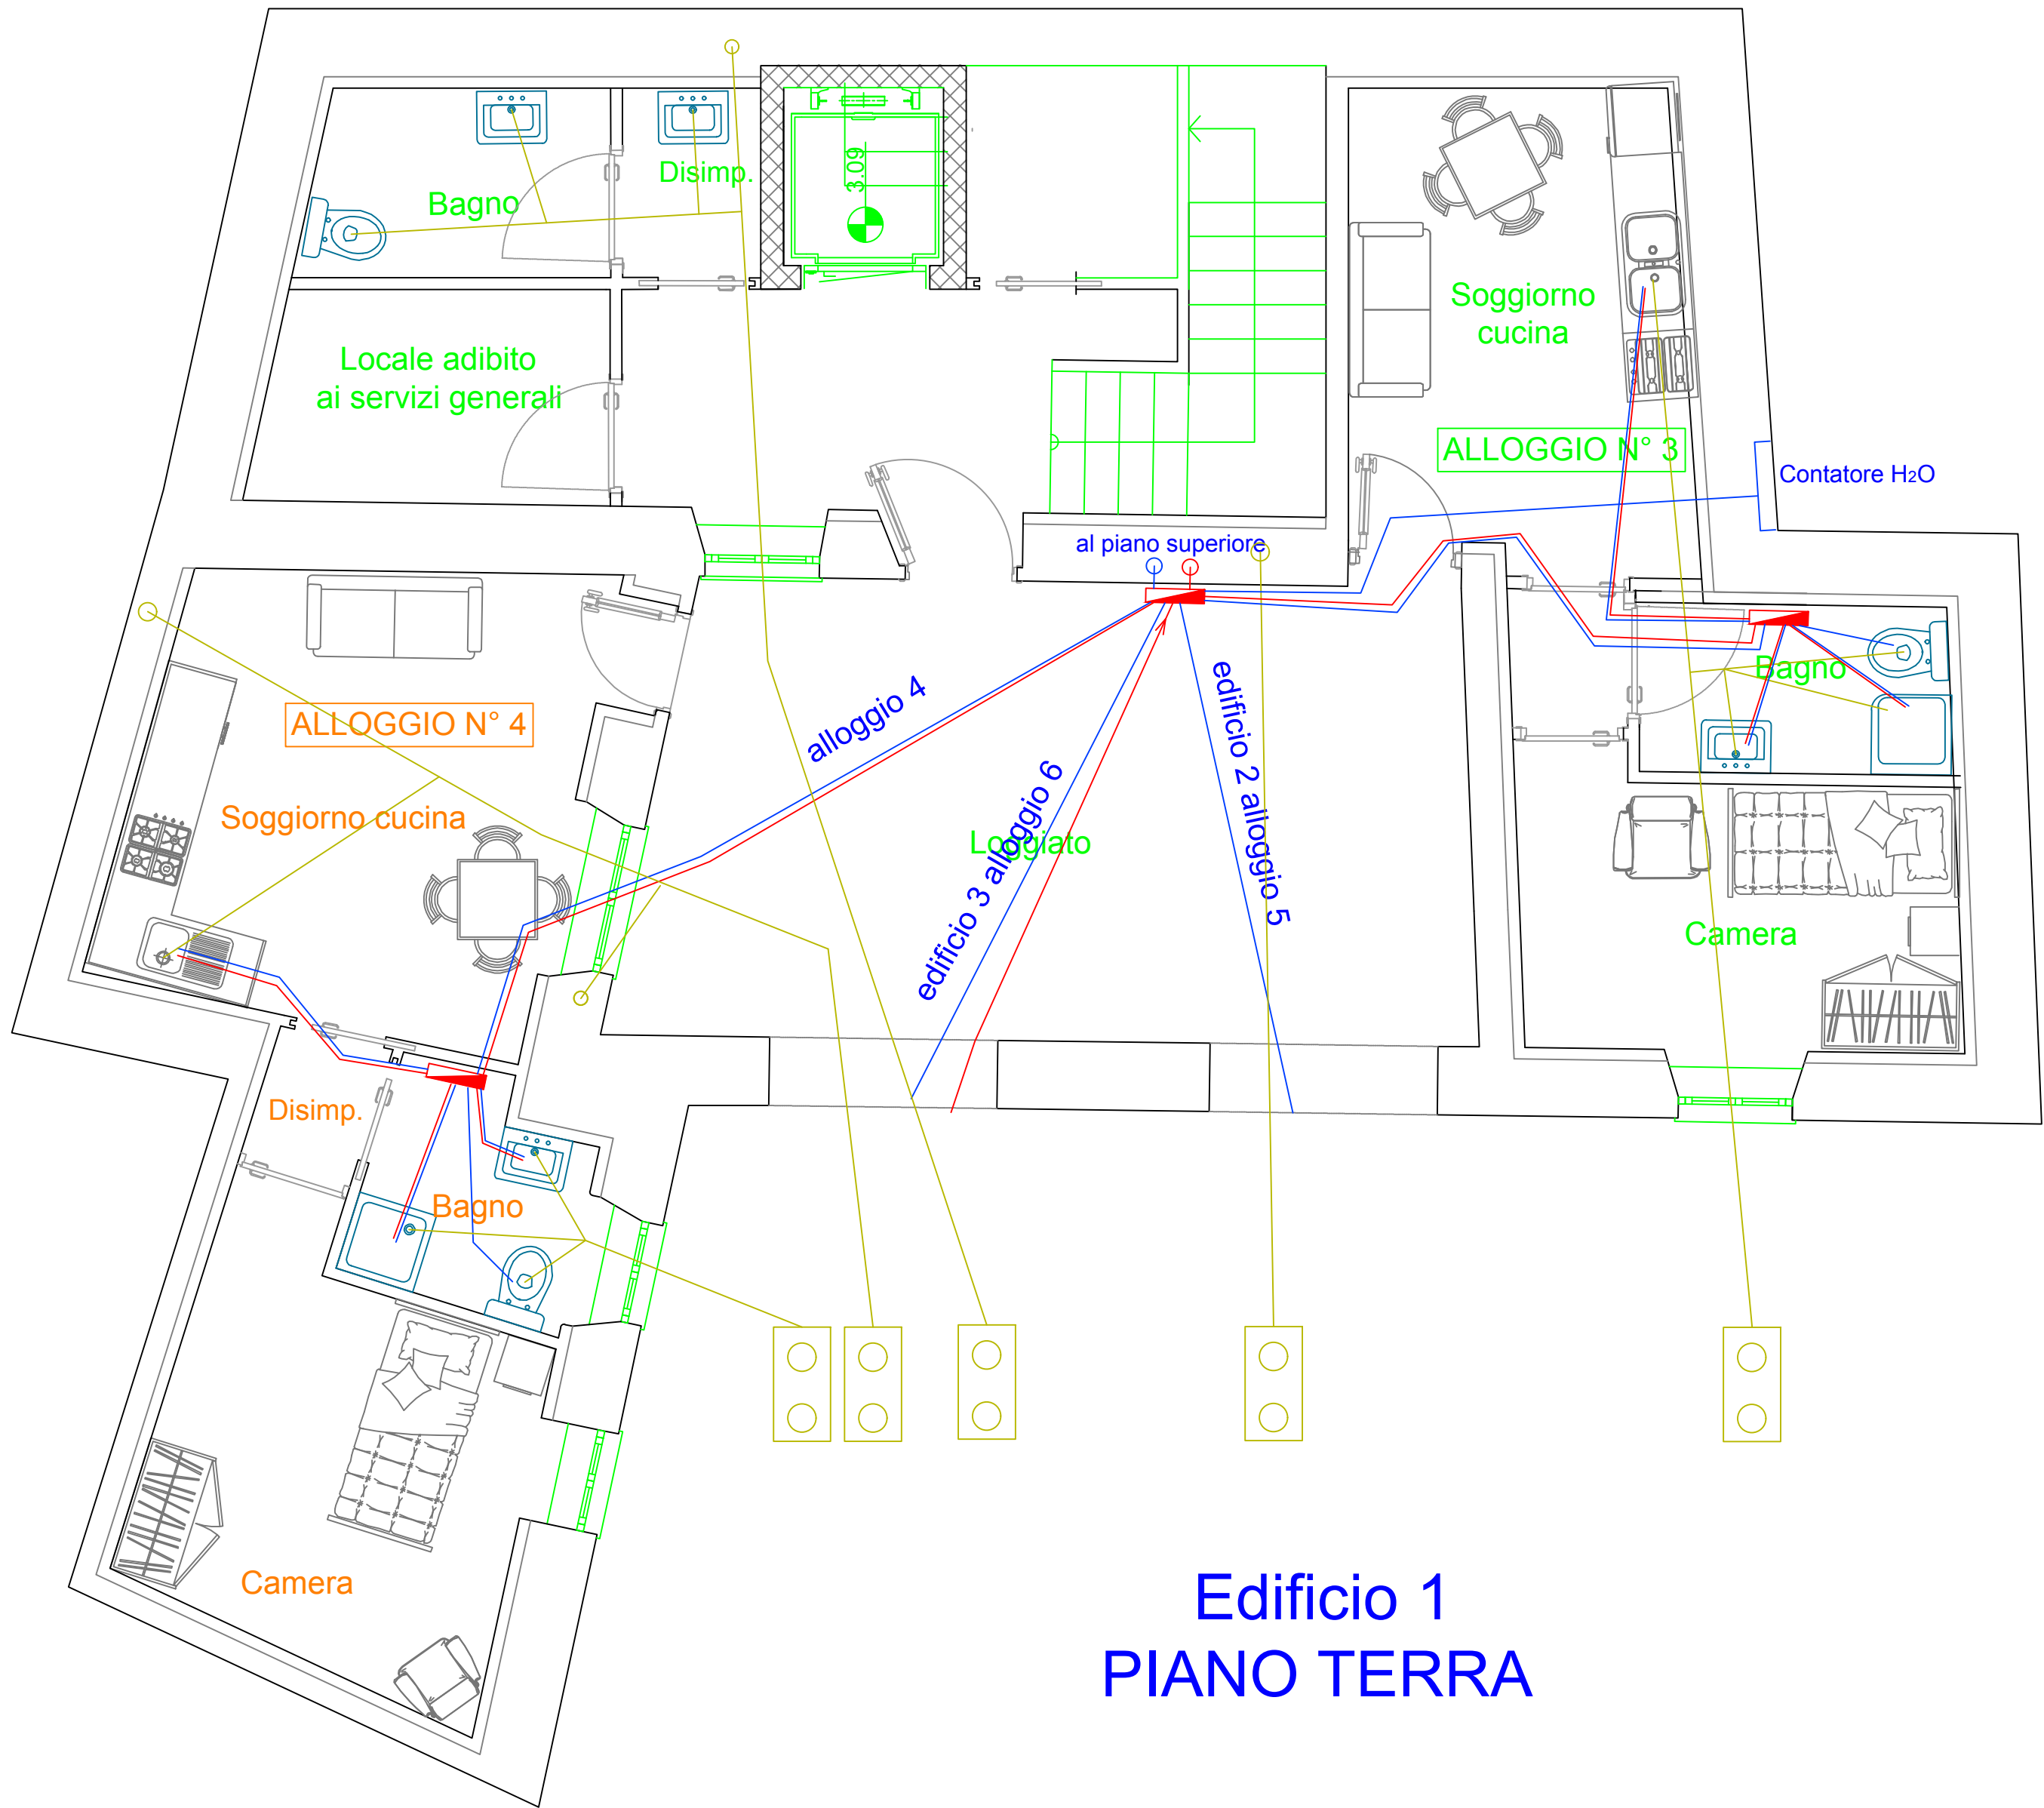

- 1  Pozzetto in cls modello Firenze DN 110
- 2  Pozzetto in cls modello Firenze DN 160
-  Tubazione fogna PVC
-  Pompa di calore Nexpro 300
-  Pompa di calore Nexacqua 80
-  Tubazione acqua calda in rame
-  Tubazione acqua fredda in rame
-  Collettore complanare
-  Tubazione acque bianche in PEAD DN 315
-  Caditoia in ghisa