



Stralcio CTR scala 1:10000

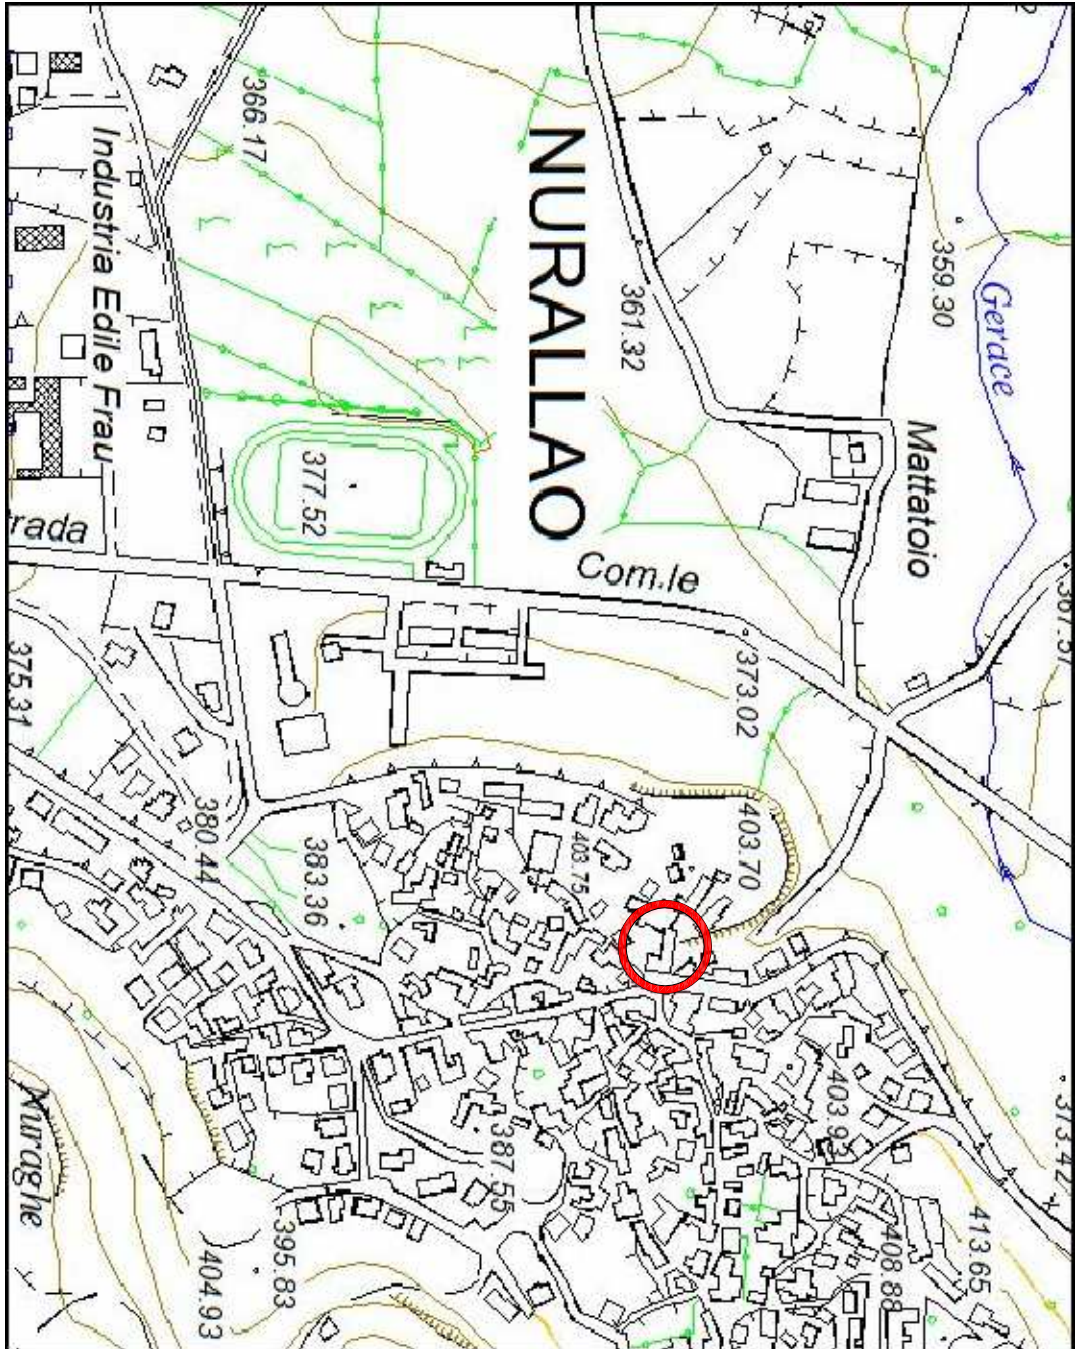


Ortofoto




Planimetria catastale scala 1:2000

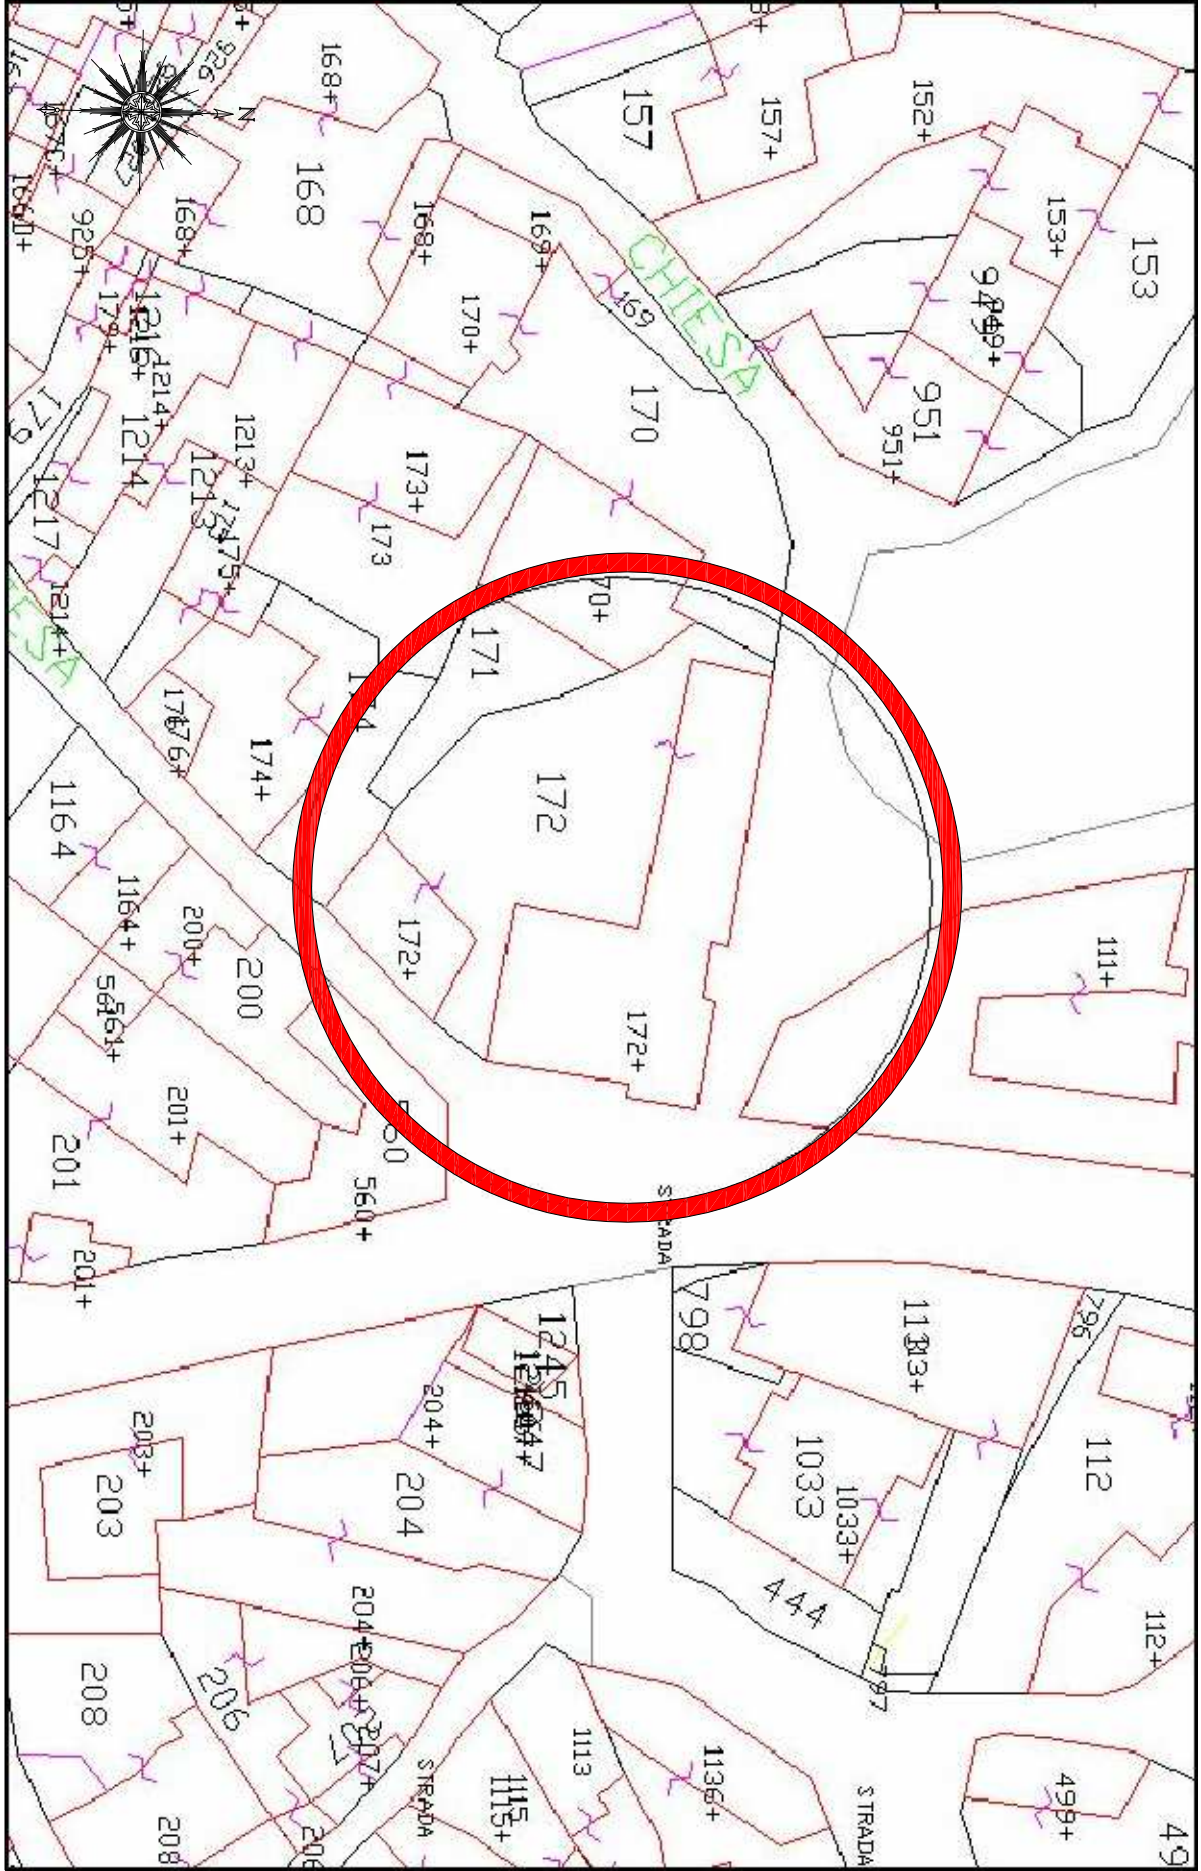


Stralcio PUC scala 1:2000

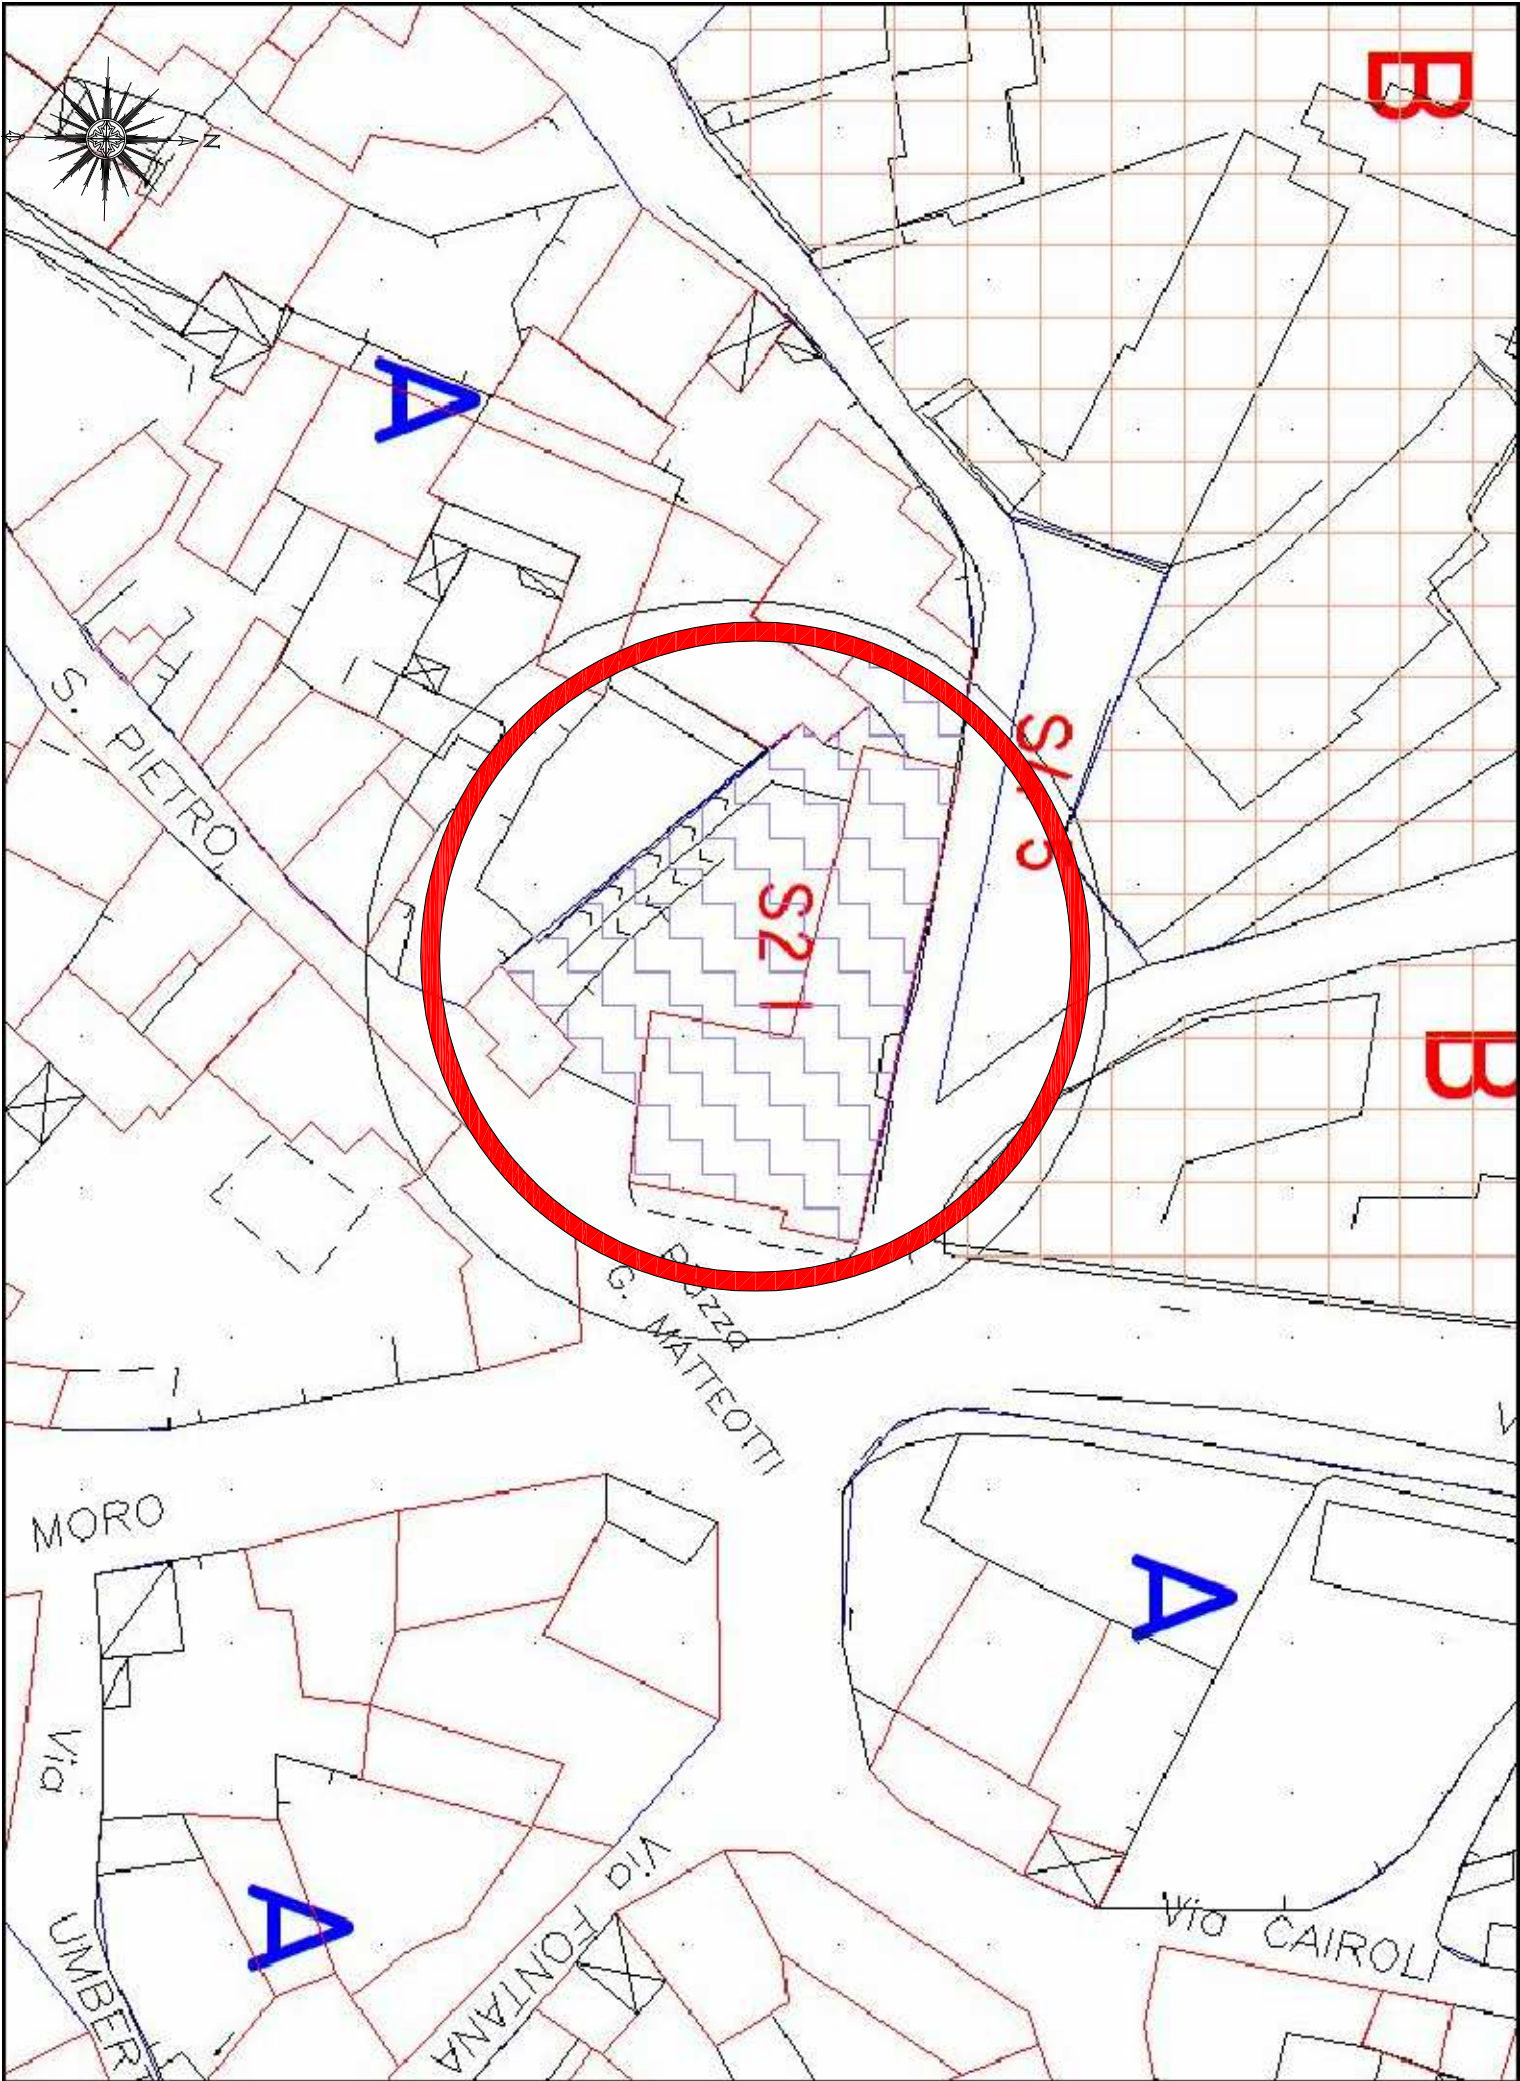

Stralcio PPCS scala 1:2000

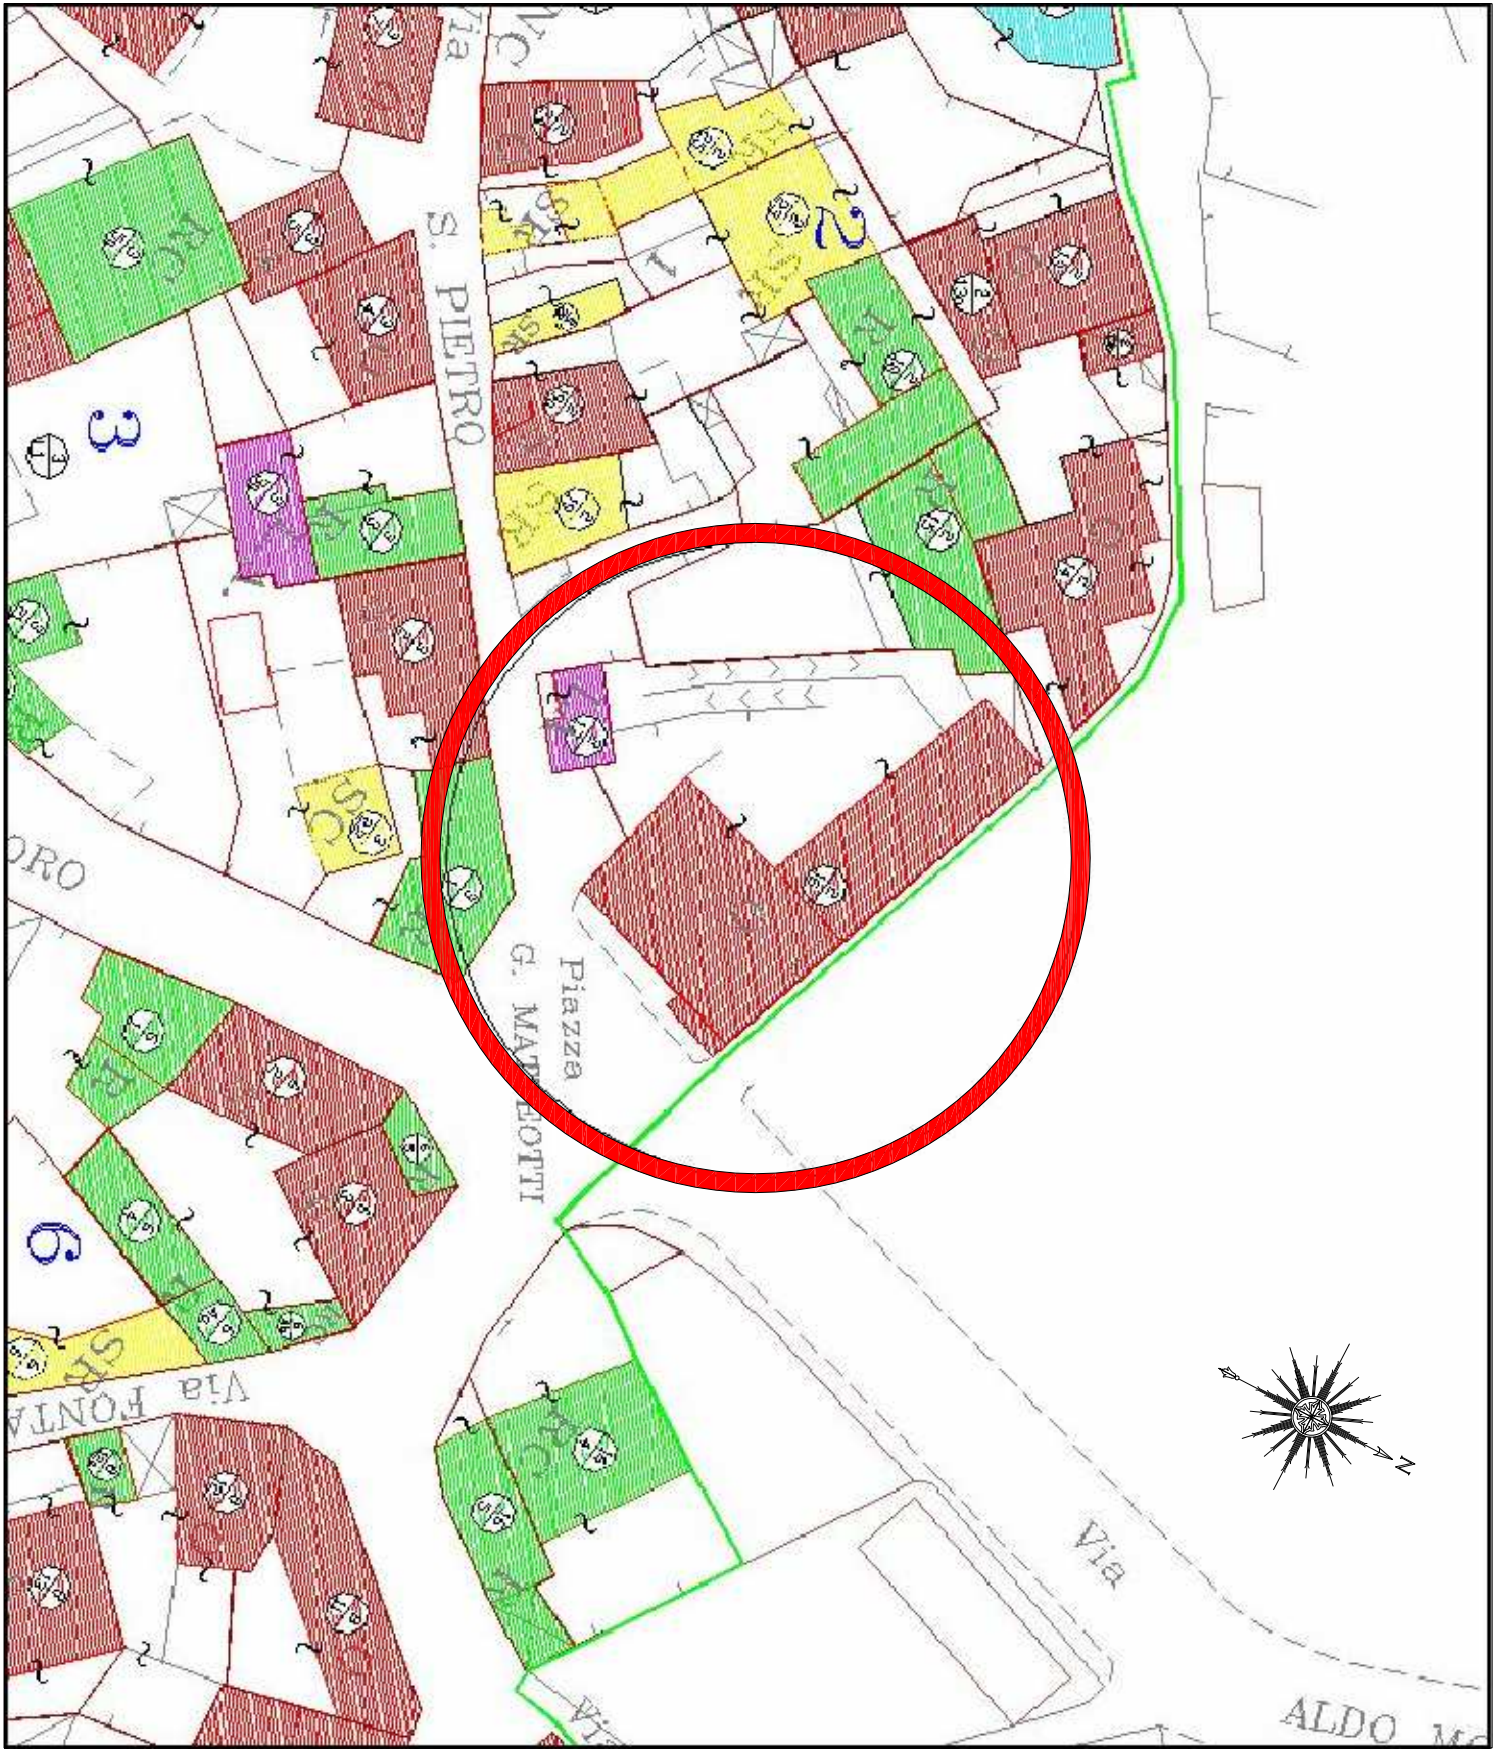

Planimetria generale scala 1:1000

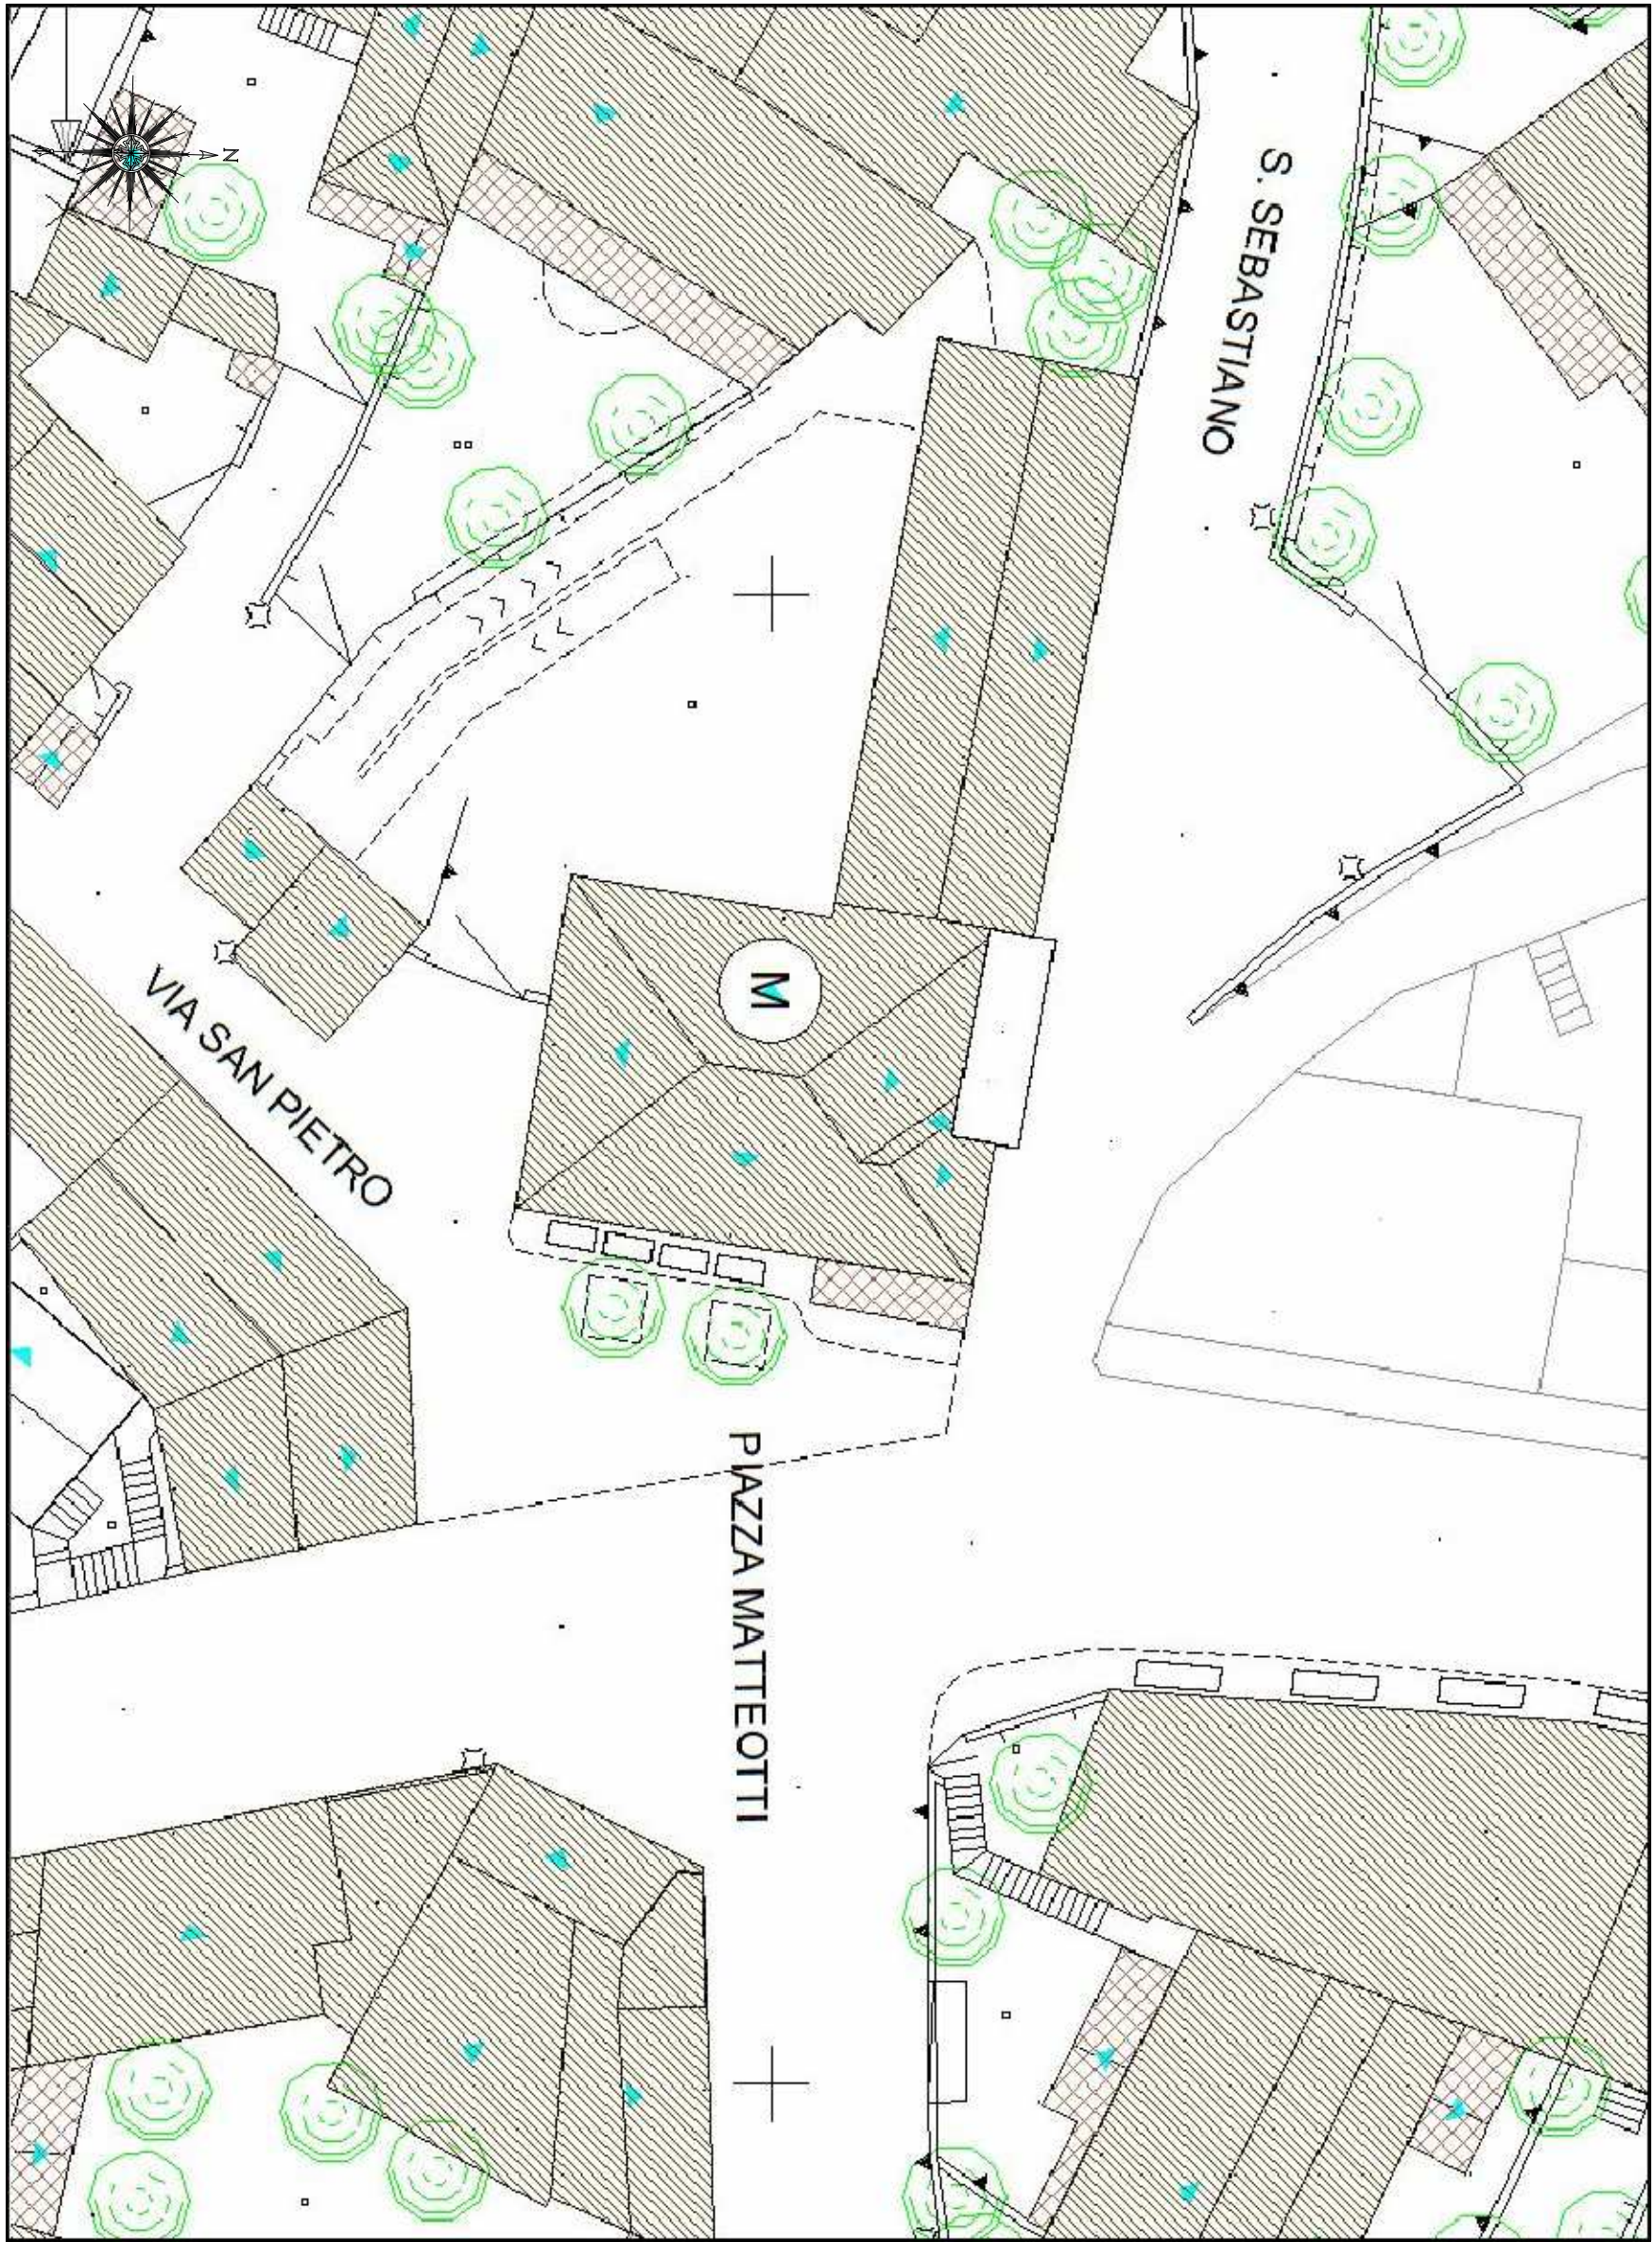



COMUNE DI NURALLO
PROVINCIA DI CAGLIARI

**LAVORI DI MANUTENZIONE STRAORDINARIA
ED ADEGUAMENTO DEL PALAZZO MUNICIPALE**

COMITENTE
COMUNE DI NURALLO

RESPONSABILE DEL PROCEDIMENTO
Geom. Ennio Denu

PROGETTISTA
Ing. Fabio Murgia



08030 Nurallo - Via T. Petrucci, 11 - 07027 Bastardo (CA)
Tel. 0782/931318 - C.A.B. 0782/931319 - Fax 0782/931319
e-mail: info@nurallo.com

VISTI / AUTORIZZAZIONI

PROGETTO ESECUTIVO

INQUADRAMENTO TERRITORIALE

SCALA: VARIE
LUGLIO 2016

TAVOLA
01