



Prospetto Nord

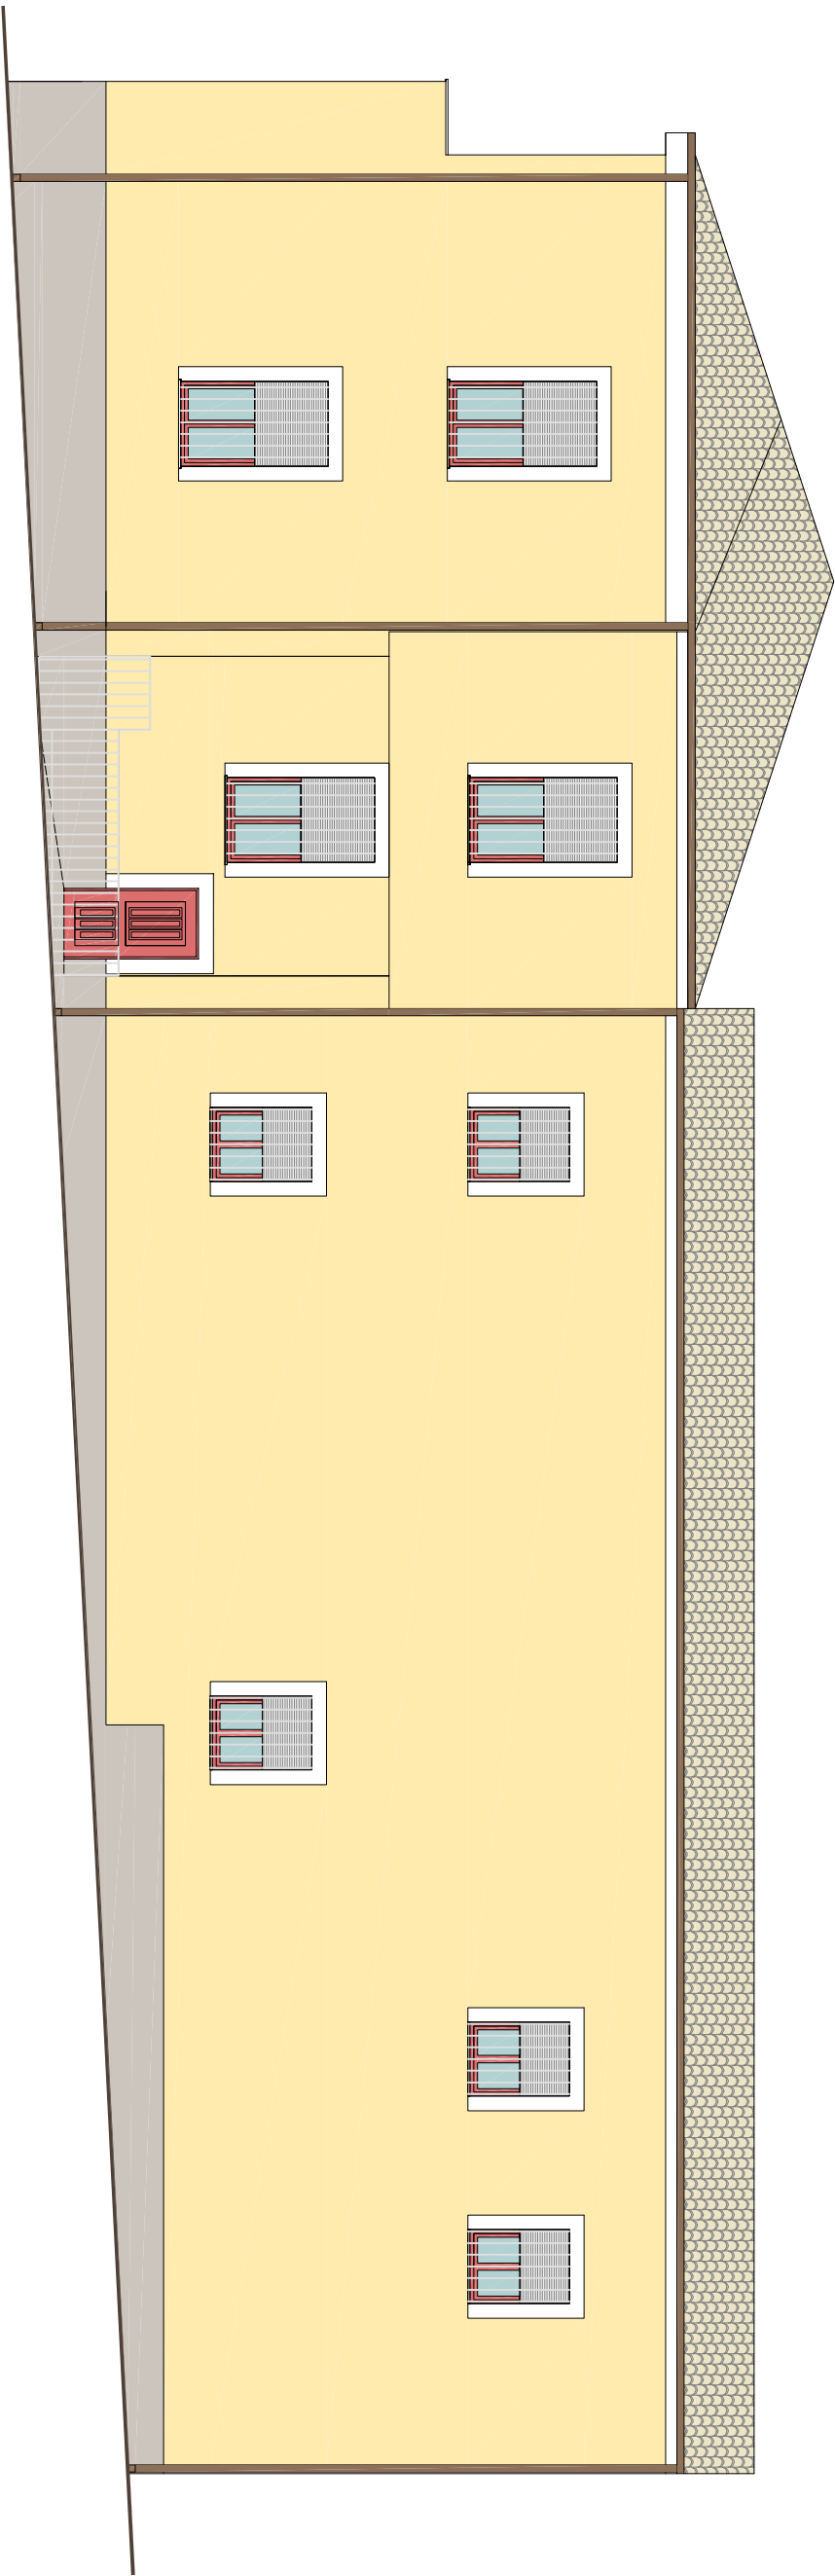


Prospetto Est

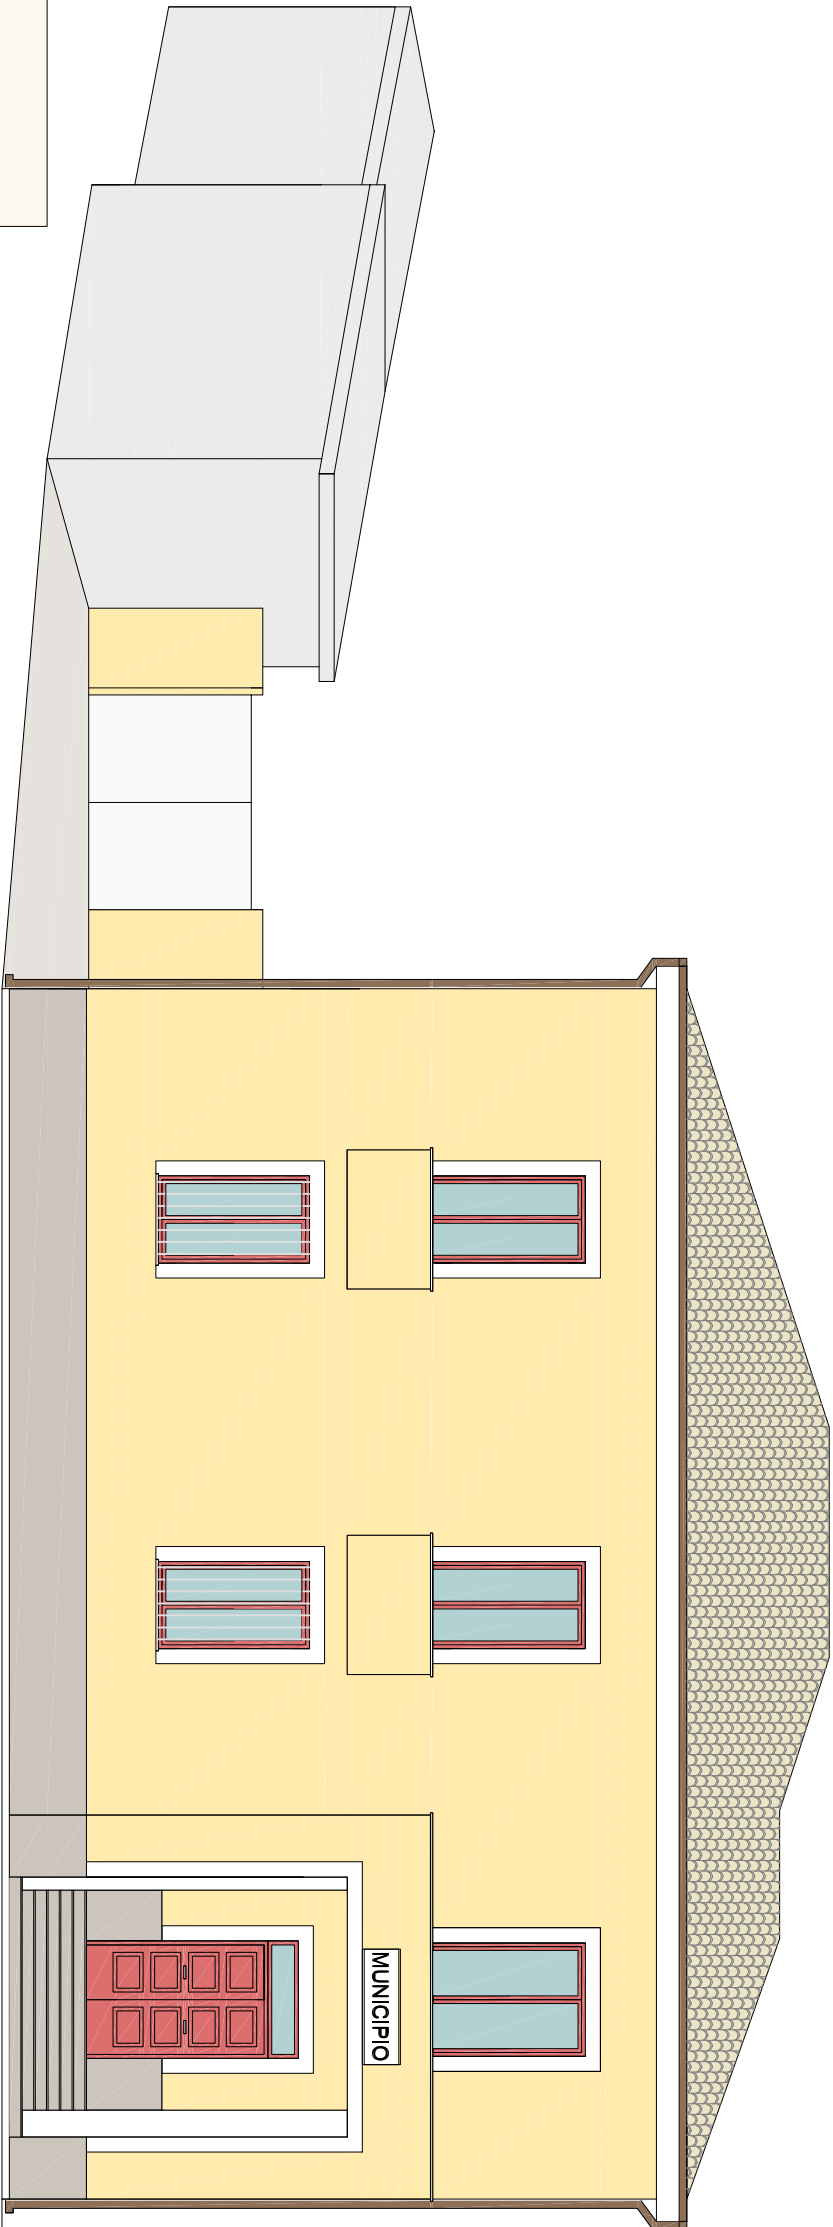


Situazione di progetto scala 1:100

Prospetto Ovest

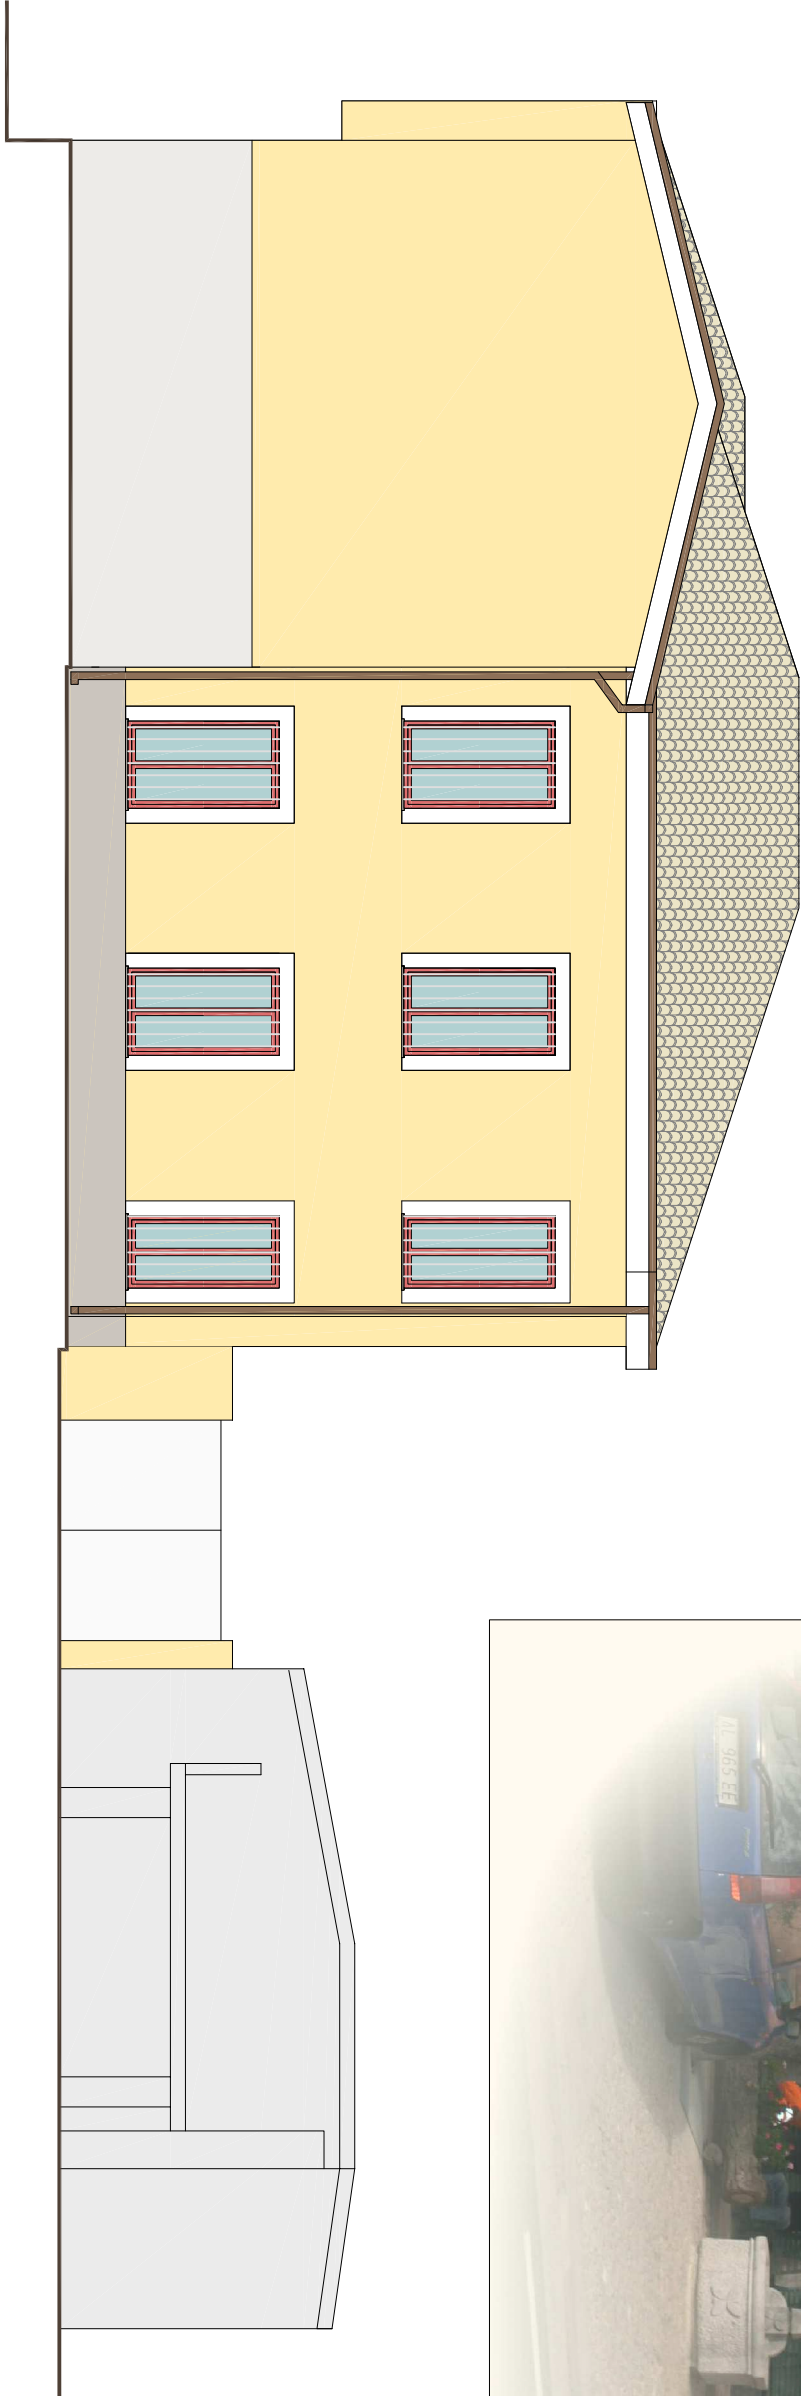

Prospetto Sud

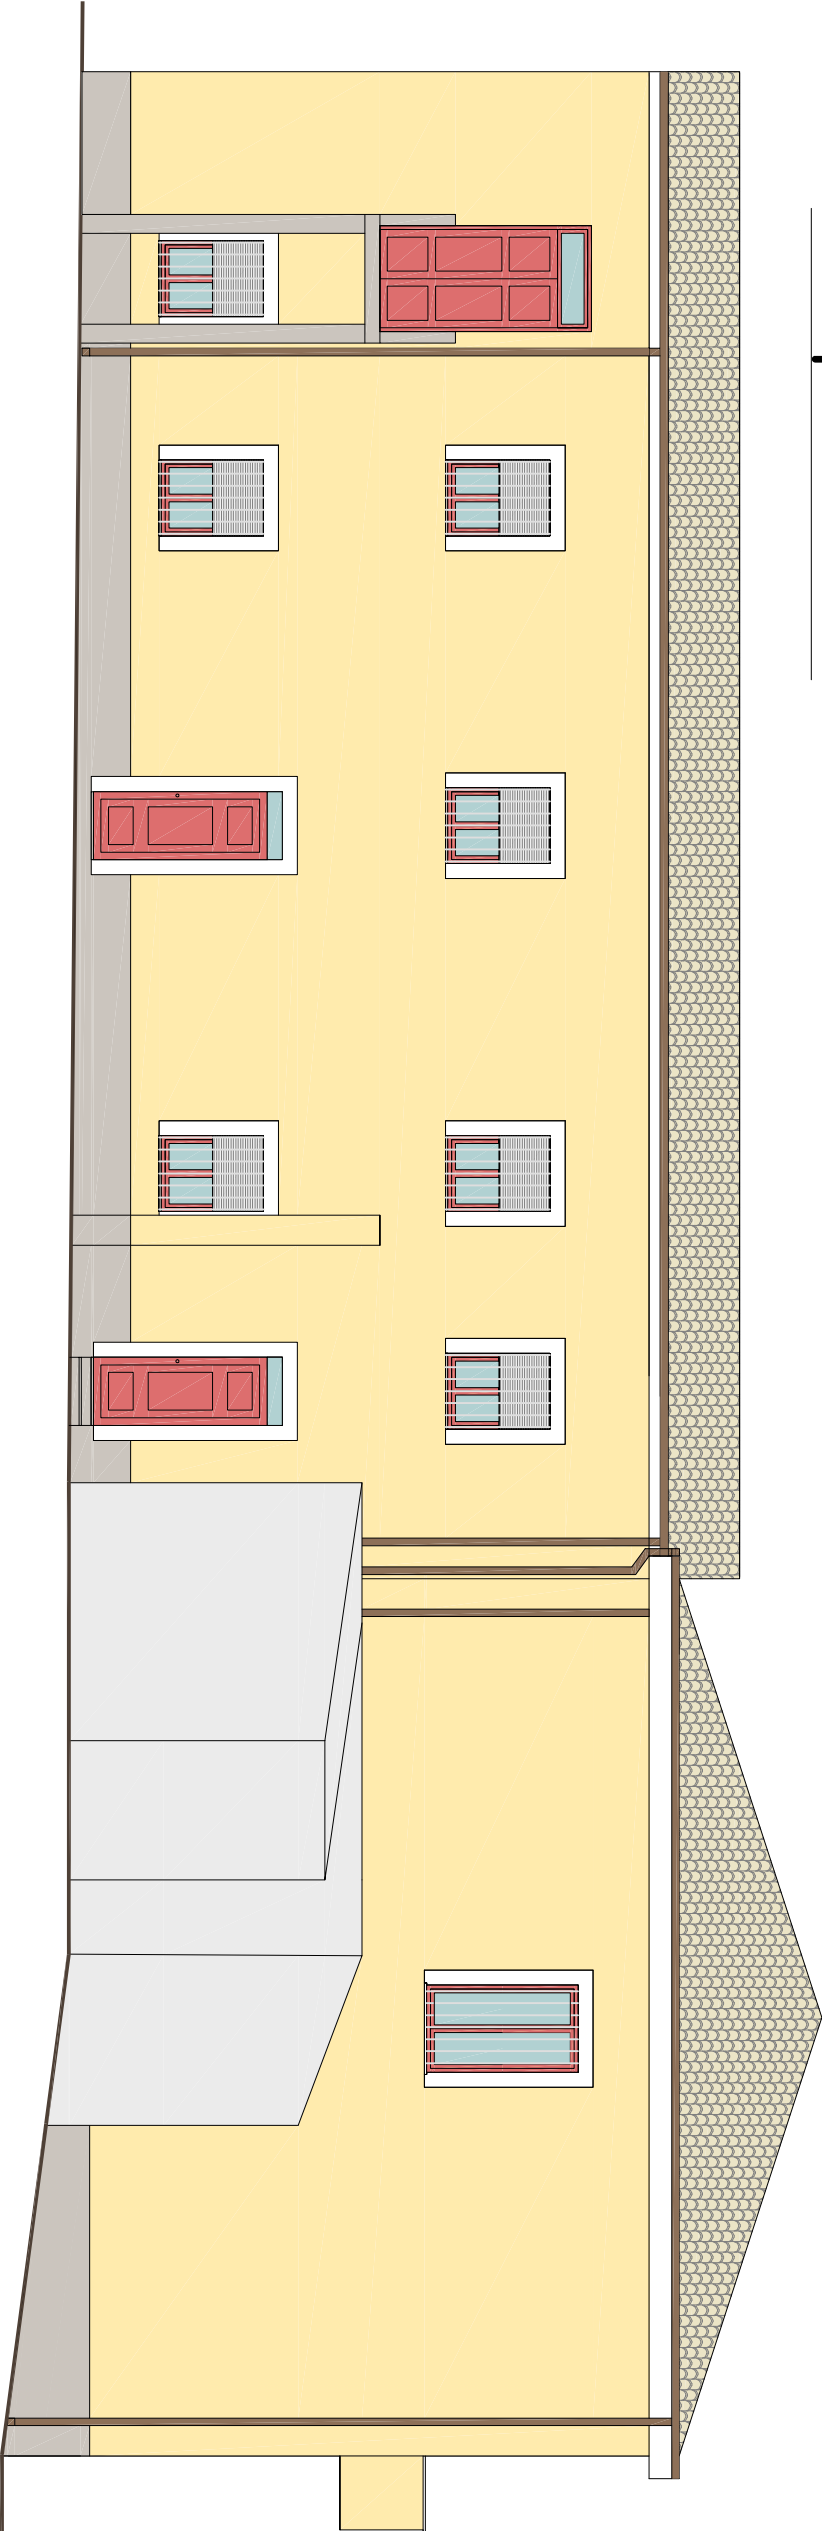

COMUNE DI NURALLAO

PROVINCIA DI CAGLIARI

LAVORI DI MANUTENZIONE STRAORDINARIA
ED ADEGUAMENTO DEL PALAZZO MUNICIPALE

COMITENTE
COMUNE DI NURALLAO

RESPONSABILE DEL PROCEDIMENTO
Geom. Ennio Danni

PROGETTISTA
Ing. Fabio Murgia

00103 Nurallao - Via F. Petrarca, 11 - 07021 Nurallao (CA)
Tel. 0702181218 - C.A.B. 0702181218 - Fax 0702181204
e-mail: info@comune.nurallao.it



VISTI / AUTORIZZAZIONI

PROGETTO ESECUTIVO

PROGETTO
PROSPETTI

SCALA: 1:100
LUGLIO 2016

TAVOLA

07