


INQUADRAMENTO INTERVENTI
PLANIMETRIA TRACCIATO
SCALA 1:5000

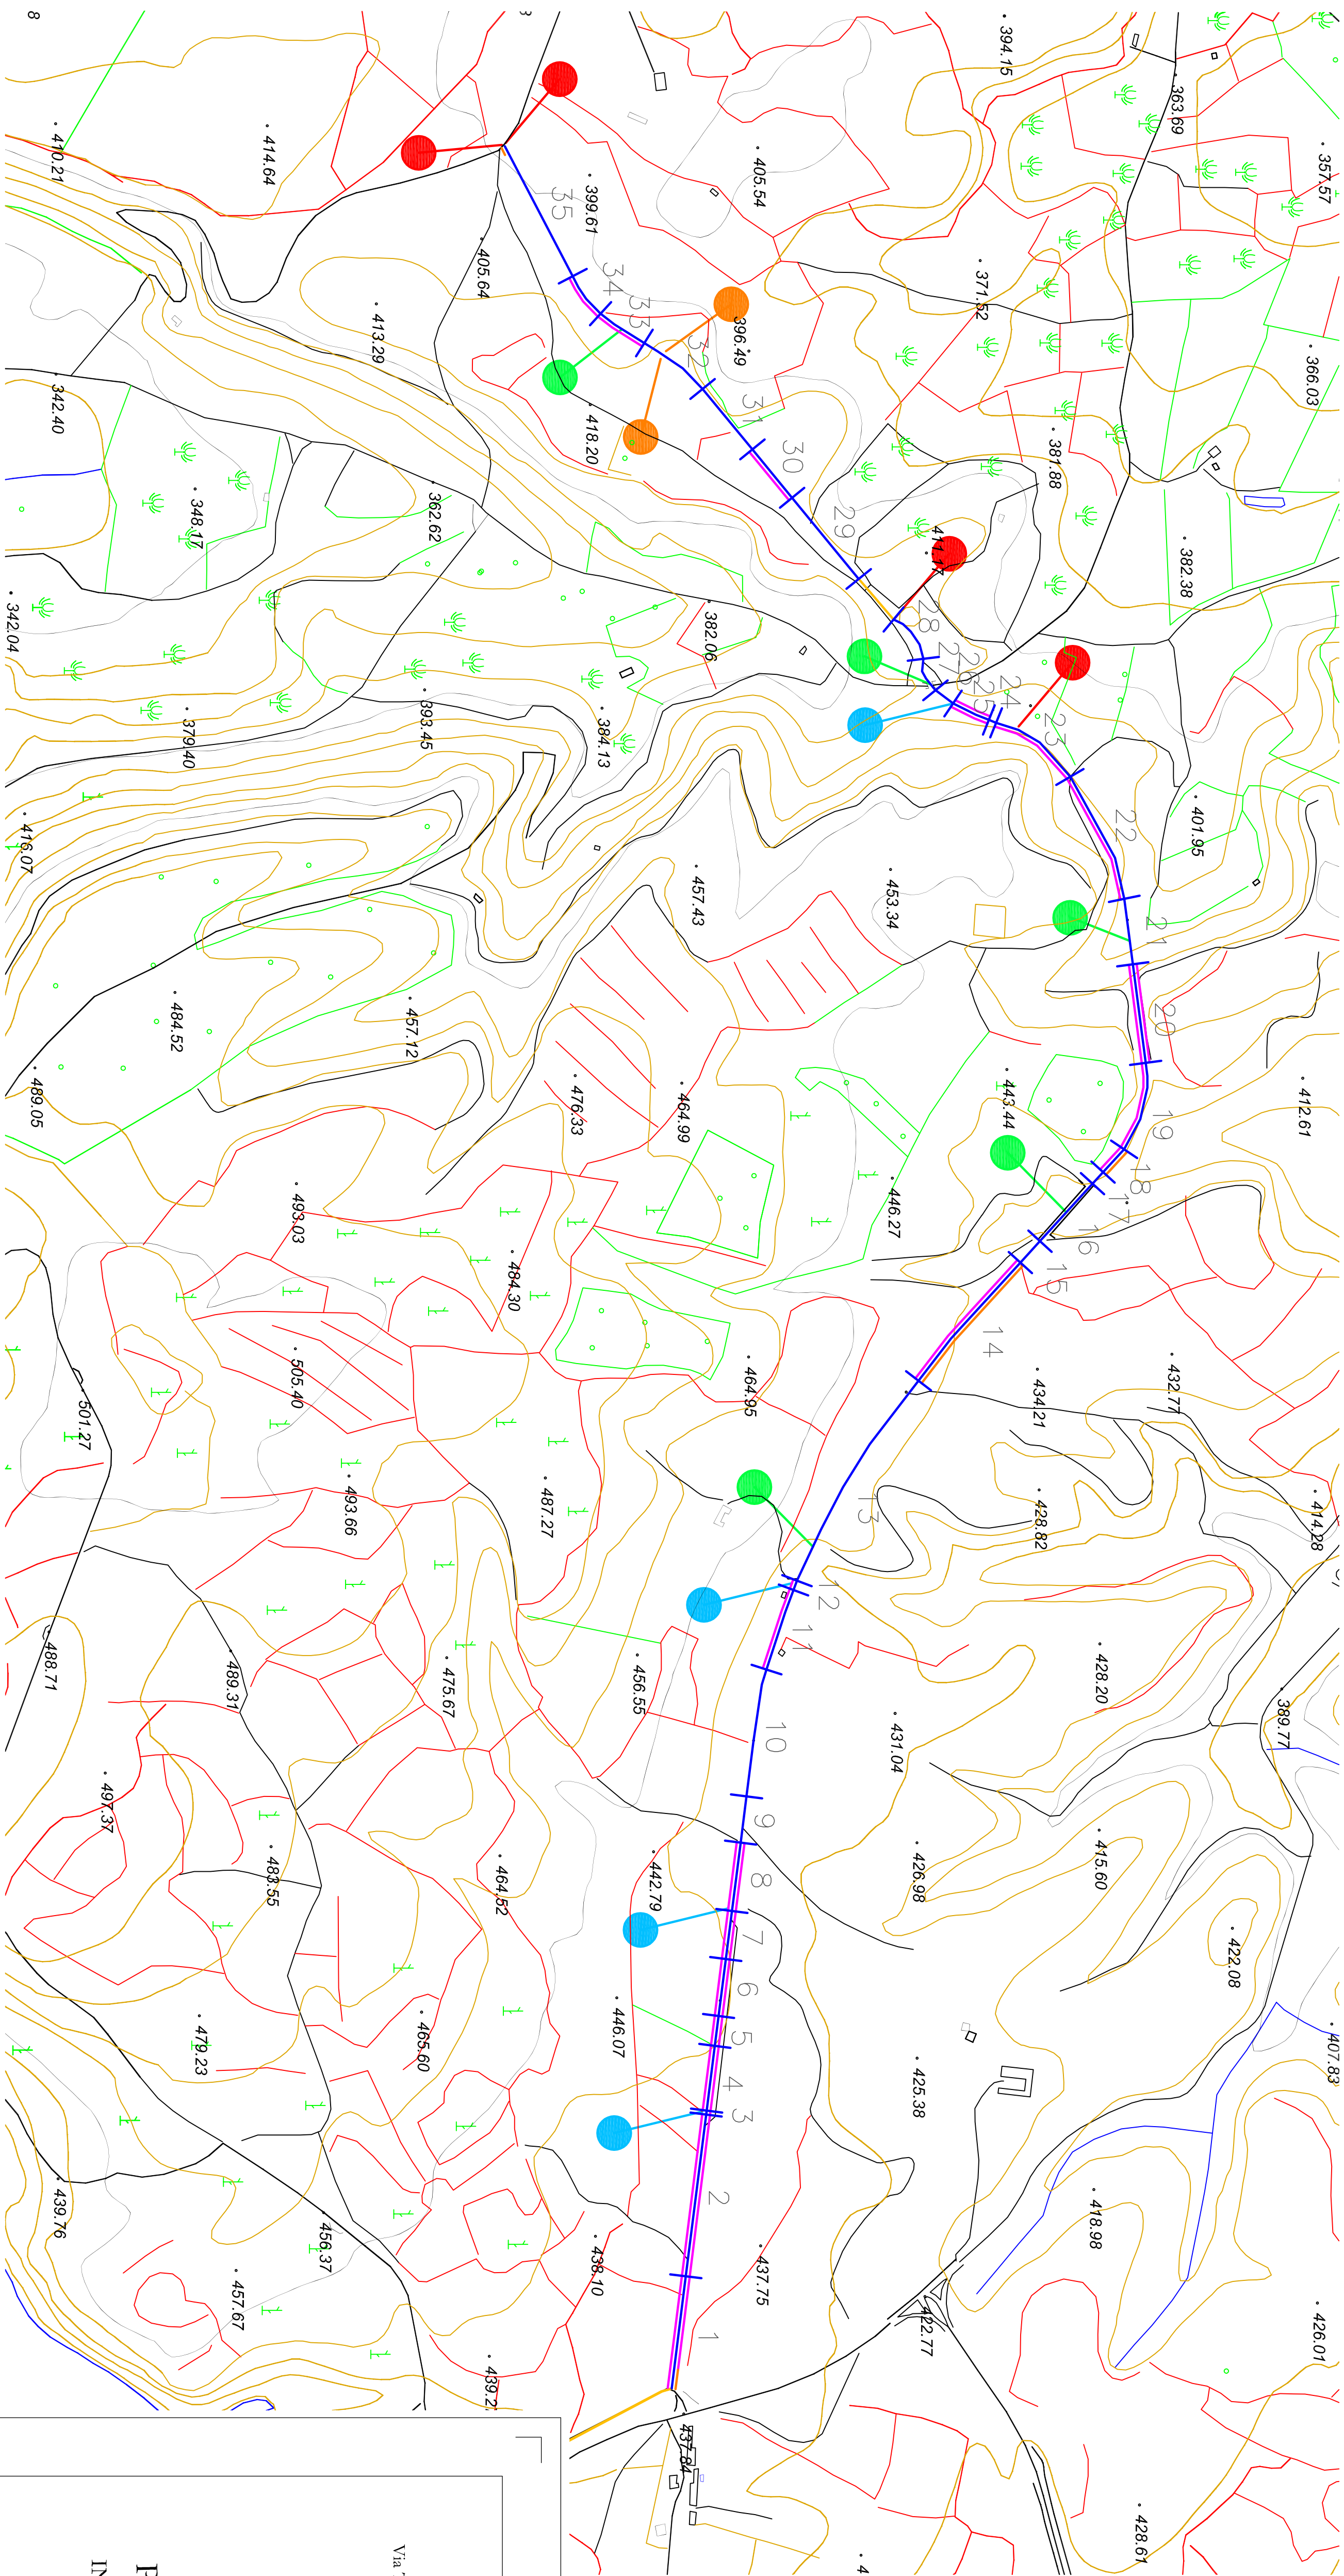

IN BLU VIENE RAPPRESENTATO
L'ASSE DELLA PISTA CICLABILE

STUDIO PROFESSIONALE DI INGEGNERIA

Ing. Danilo MASSA

Via Tisnani 15 - 09127 Capigliani - tel. 3493889667 - e-mail ing.danilomass@gmail.com



COMUNITA' MONTANA
SARCIDANO - BARBAGIA DI SEULO

PROGETTO DEFINITIVO-ESECUTIVO
INTERVENTO DI MANUTENZIONE STRAORDINARIA
E MESSA IN SICUREZZA DELLA PISTA CICLABILE
ISILI-NURAGIUS - PROGETTO PILOTA "MACINMED"

TAVOLE DI PROGETTO

OGGETTO: INQUADRAMENTO SU C.T.R. CON
CON INDIVIDUAZIONE TRACCIATO
ED INTERVENTI

ELABORATO:

TAV. 2

SCALA: 1:5.000

DATA: marzo 2014

IL PROFESSIONISTA:
Ing. Danilo Massa

VISTE:

- LEGENDA:
- PULIZIA CUNETTA
 - SAGOMATURA CUNETTA
 - CAVALCAFOSSO
 - RIPRISTINO SEGNALETICA VERTICALE
 - SISTEMAZIONE SCARPATA CON GABBIONATA
 - RIPRISTINO GUARDRAIL

TRATTO	LUNGHEZZA		PROGRESSIVA	
	TRATTO	m	INIZIO	FINE
1	145.0	0.00	145.00	355.00
2	210.0	355.00	360.00	570.00
3	5.0	360.00	365.00	370.00
4	84.0	370.00	454.00	454.00
5	40.0	454.00	494.00	494.00
6	74.0	494.00	568.00	568.00
7	62.0	568.00	630.00	630.00
8	88.5	630.00	718.50	718.50
9	60.0	718.50	778.50	778.50
10	164.0	778.50	942.50	942.50
11	108.0	942.50	1050.50	1050.50
12	13.0	1050.50	1063.50	1063.50
13	300.0	1063.50	1363.50	1363.50
14	200.0	1363.50	1563.50	1563.50
15	37.0	1563.50	1600.50	1600.50
16	100.0	1600.50	1700.50	1700.50
17	20.0	1700.50	1720.50	1720.50
18	40.0	1720.50	1760.50	1760.50

TRATTO	LUNGHEZZA		PROGRESSIVA	
	TRATTO	m	INIZIO	FINE
19	117.0	1760.50	1877.50	1994.50
20	127.0	1994.50	2121.50	2248.50
21	84.5	2248.50	2333.00	2417.50
22	172.5	2417.50	2590.00	2762.50
23	120.5	2762.50	2882.50	3003.00
24	10.0	3003.00	3013.00	3023.00
25	52.0	3023.00	3075.00	3127.00
26	26.0	3127.00	3153.00	3179.00
27	46.0	3179.00	3225.00	3271.00
28	66.5	3271.00	3337.50	3404.00
29	135.0	3404.00	3542.50	3677.50
30	80.0	3677.50	3757.50	3837.50
31	100.0	3837.50	3957.50	4057.50
32	95.0	4057.50	4152.50	4247.50
33	67.5	4247.50	4320.00	4387.50
34	60.5	4387.50	4447.50	4508.00
35	188.0	4508.00	4696.00	4884.00