


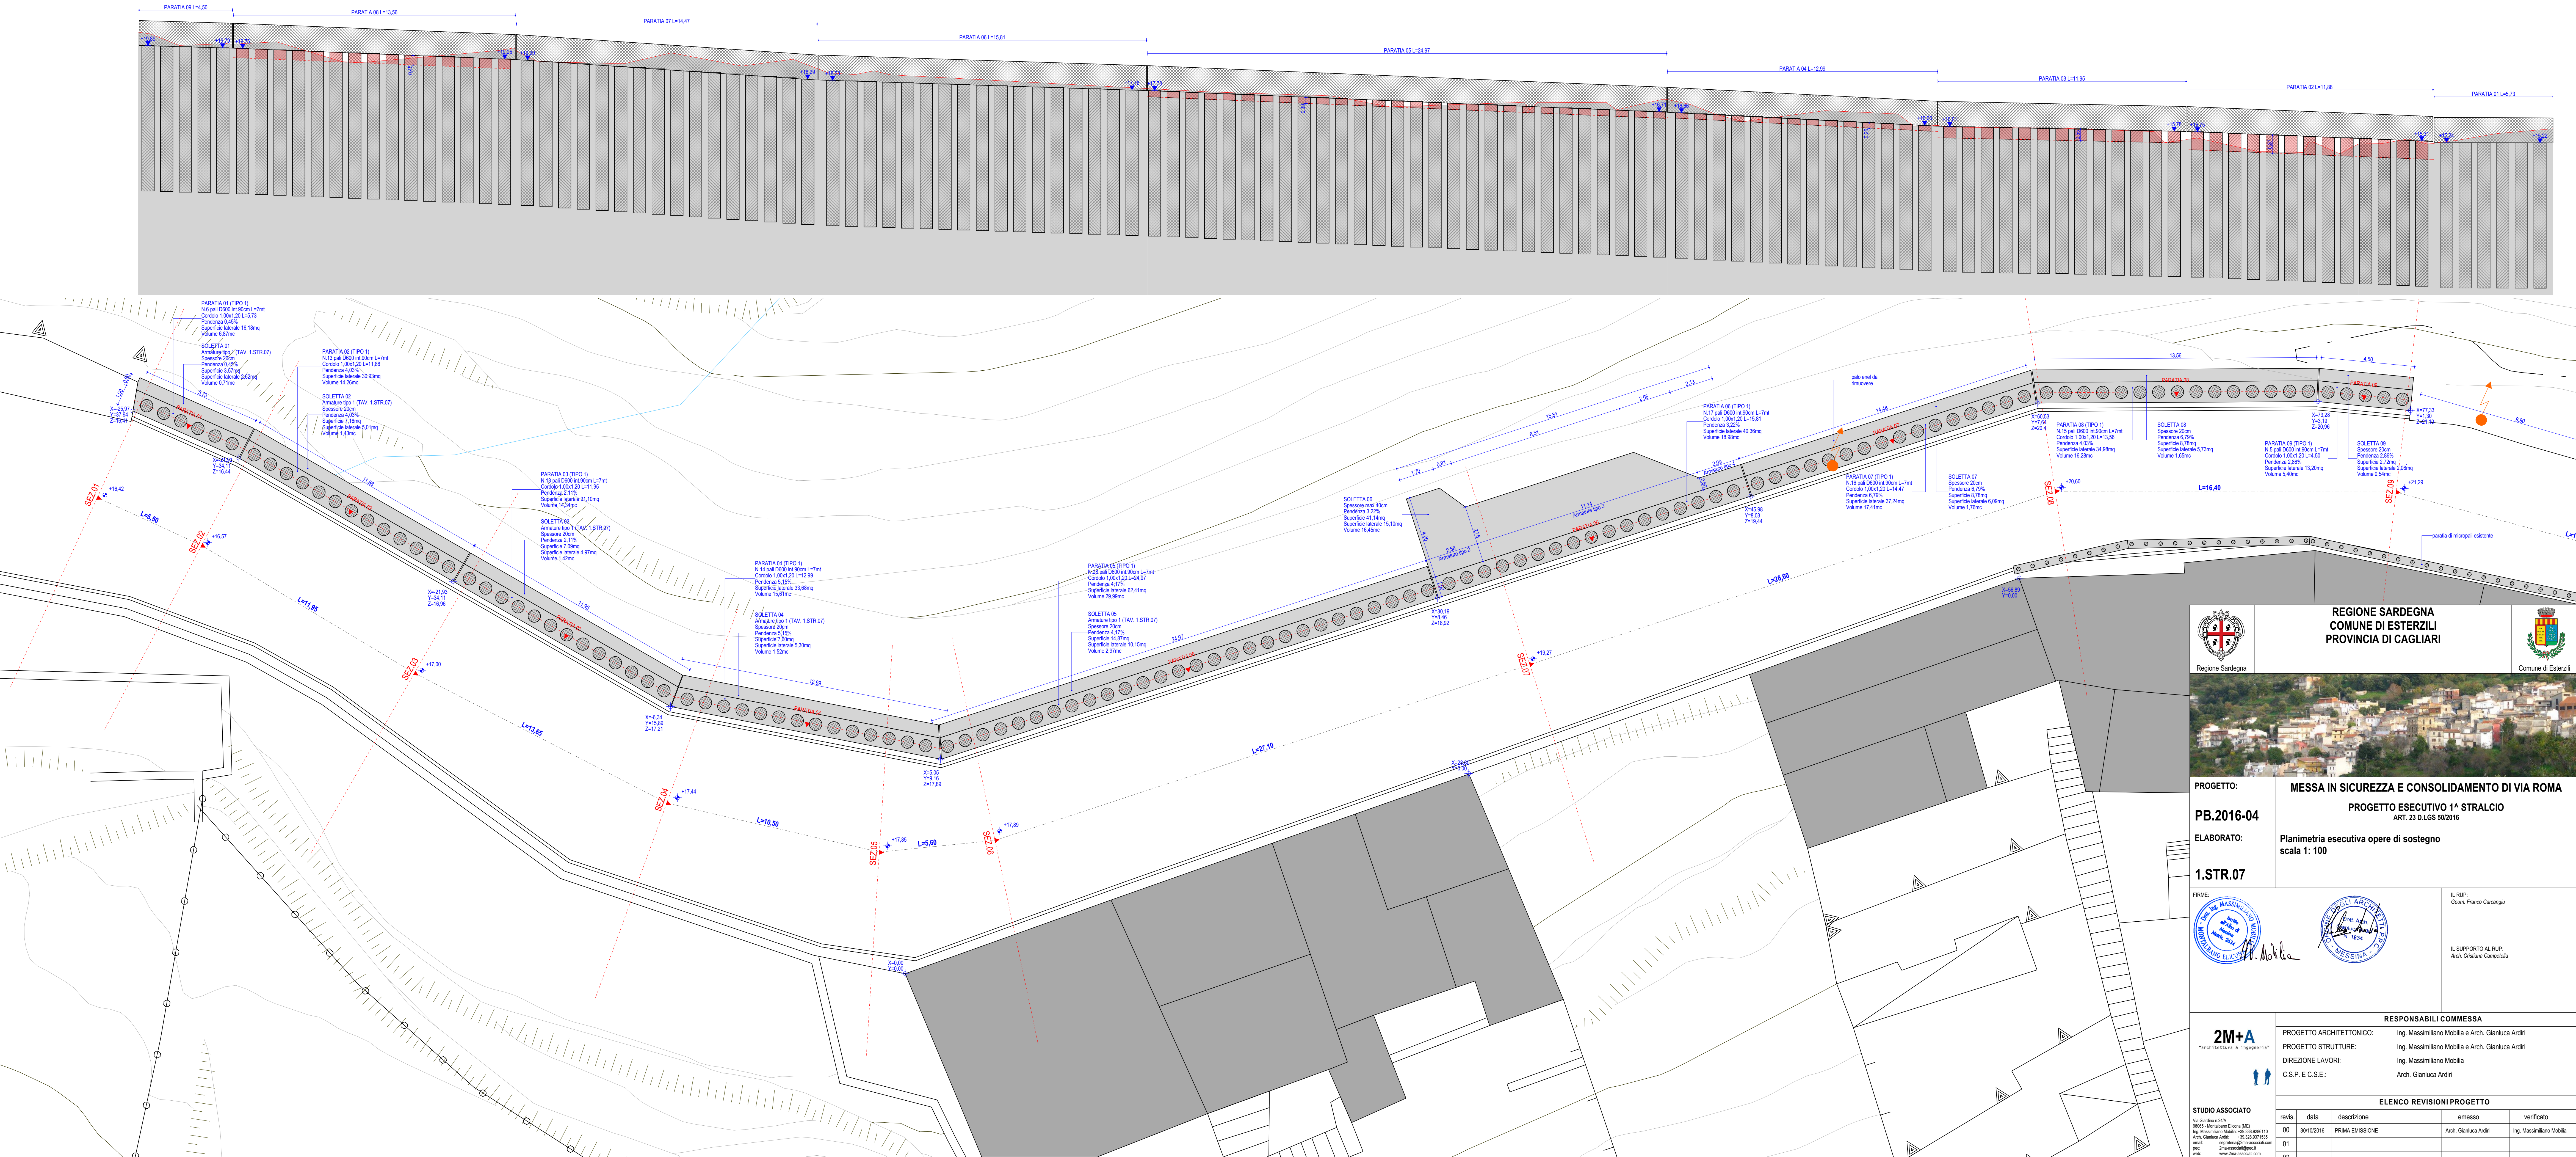



Regione Sardegna



Comune di Esterzili



REGIONE SARDEGNA
COMUNE DI ESTERZILI
PROVINCIA DI CAGLIARI

MESSA IN SICUREZZA E CONSOLIDAMENTO DI VIA ROMA
ART. 23 D.LGS 50/2016

PROGETTO:
PB.2016-04

ELABORATO:
1.STR.07

MESSA IN SICUREZZA E CONSOLIDAMENTO DI VIA ROMA
ART. 23 D.LGS 50/2016

Planimetria esecutiva opere di sostegno
scala 1: 100

FIRME:




Il SUPPORTO AL RUP:
Arch. Cristiana Compagna

IL RUP:
Geom. Franco Carzangiu

RESPONSABILI COMMESSA
PROGETTO ARCHITETTONICO: Ing. Massimiliano Mobilia e Arch. Gianluca Ardin
PROGETTO STRUTTURE: Ing. Massimiliano Mobilia e Arch. Gianluca Ardin
DIREZIONE LAVORI: Ing. Massimiliano Mobilia
C.S.P. E C.S.E.: Arch. Gianluca Ardin

STUDIO ASSOCIATO
Via Garibaldi 2/A
06050 - Montefiore Sicone (MC)
Ing. Massimiliano Mobilia - Tel. 0733 8200110
Arch. Cristiana Compagna - Tel. 0733 8200110
www.2mplus.it
2mplus@2mplus.it

2M+A
"architettura e ingegneria"



revis.

data

descrizione

emesso

verificato

00

30/10/2016

PRIMA EMISSIONE

Arch. Gianluca Ardin

Ing. Massimiliano Mobilia

01

02

03