REGIONE AUTONOMA DELLA SARDEGNA
Assessorato della Pubblica Istruzione, Beni Culturali, Informazione, Spettacolo e Sport
L.R. 17 maggio 1999 n.17
"PROVVEDIMENTI A FAVORE DELLO SVILUPPO DELLO SPORT IN SARDEGNA"
Artt. 11 bis e 17
IMPIANTI DI INTERESSE SOVRACOMUNALE

COMUNITA' MONTANA SARCIDANO
BARBAGIA DI SEULO

COMUNE DI ISILI
Provincia di Cagliari

RIQUALIFICAZIONE IMPIANTI SPORTIVI COMUNITARI

PROGETTO DEFINITIVO-ESECUTIVO

OGGETTO:

PLANIMETRIA GENERALE ZONA SPORTIVA

SCALA:	ELABORATO:	DATA:
RAPP. 1:500	ALL. 2 TAV. 3	GENNAIO 2014

I PROGETTISTI

Geom. Ignazio Demuru

Ing. Antonio Ibba

Il Respons.le del Servizio Tecnico del Comune di Isili
Geom. Renzo Casu

Il Respons.le del Procedimento
Geom. Tomaso Melis

Il Sindaco del Comune di Isili
Sig. Orlando Carcangiu

Il Presidente della Comunità Montana Sarcidano Barbagia di Seulo
Sig. Eugenio Lai

COLLABORATORE: Ing. Monica Congiu
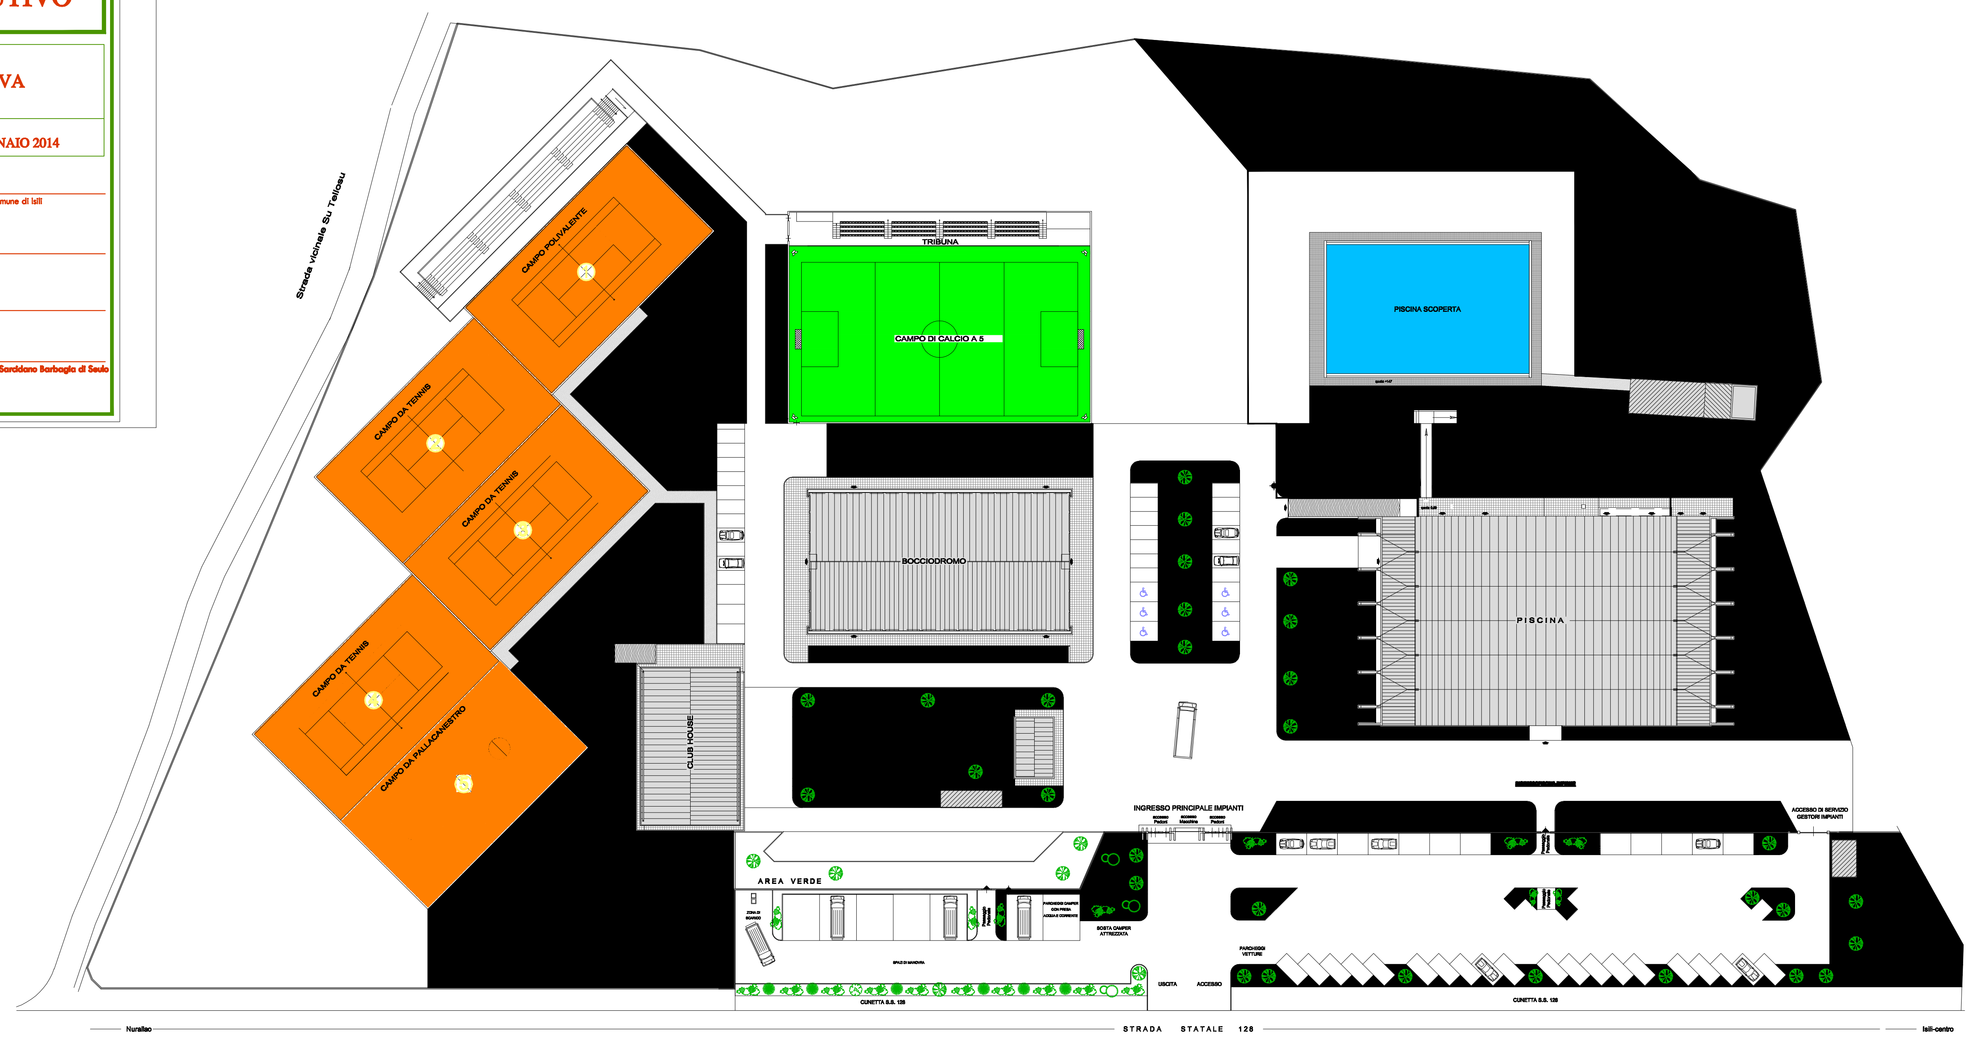
PLANIMETRIA GENERALE