
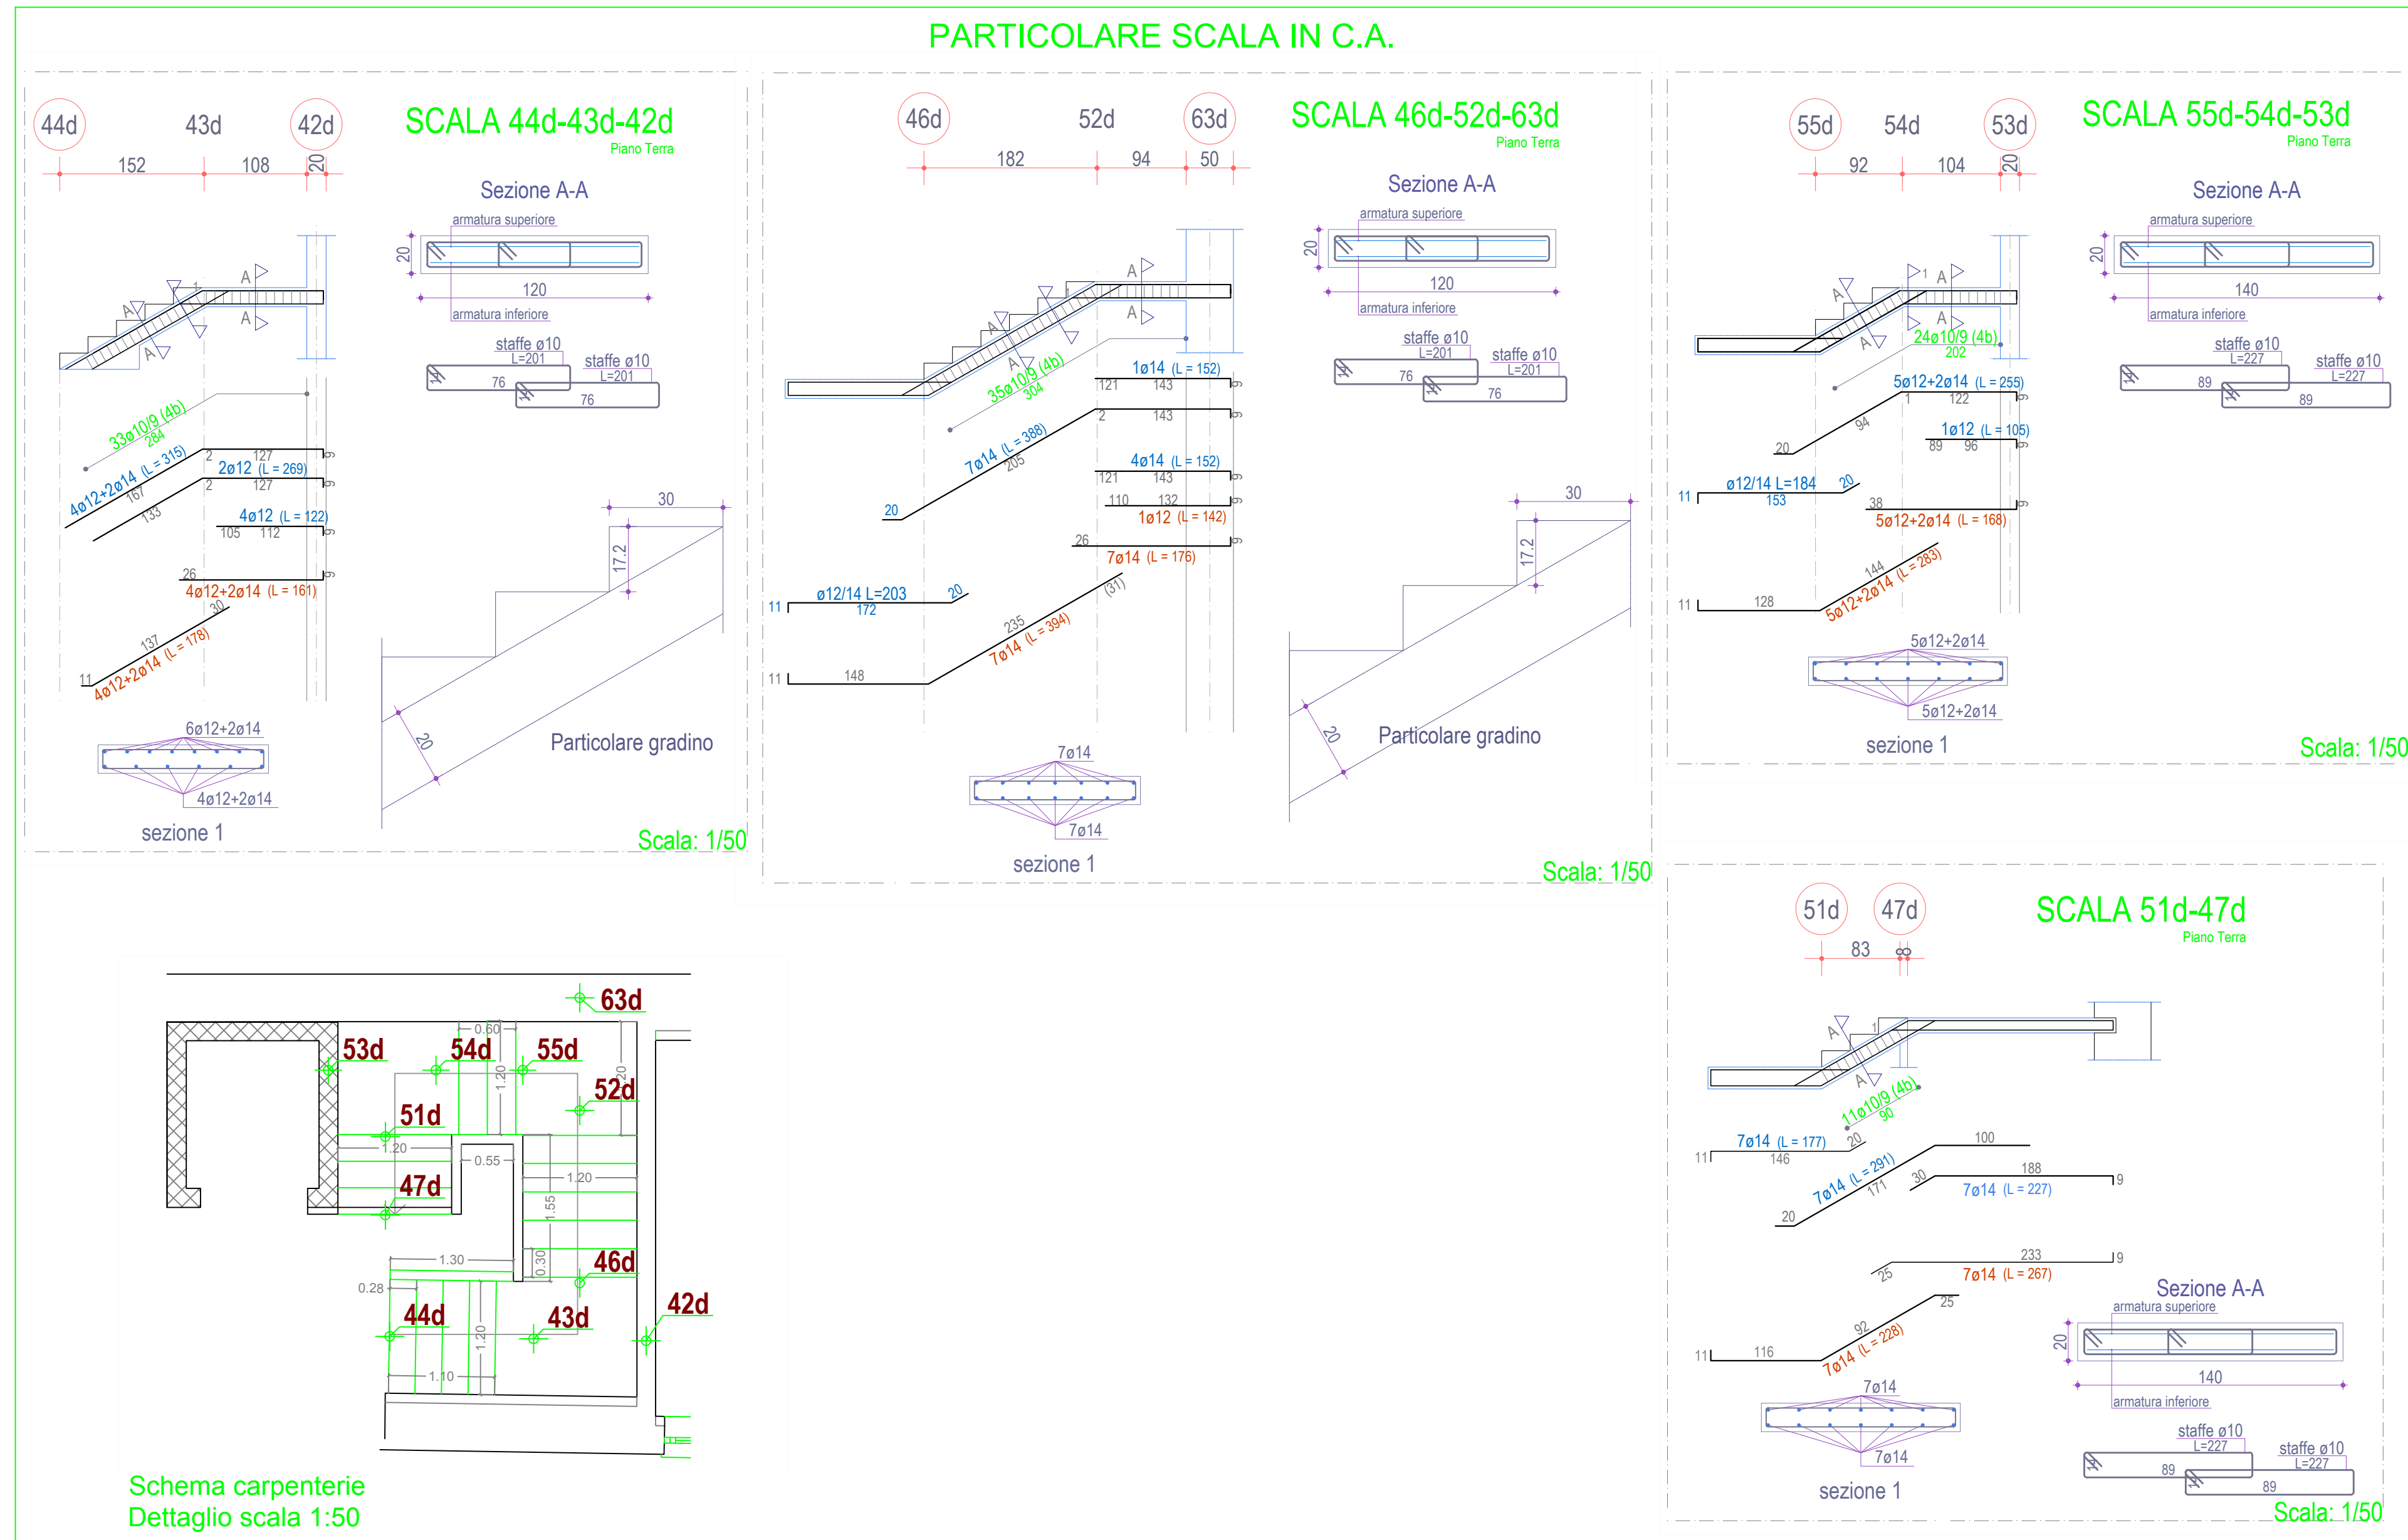
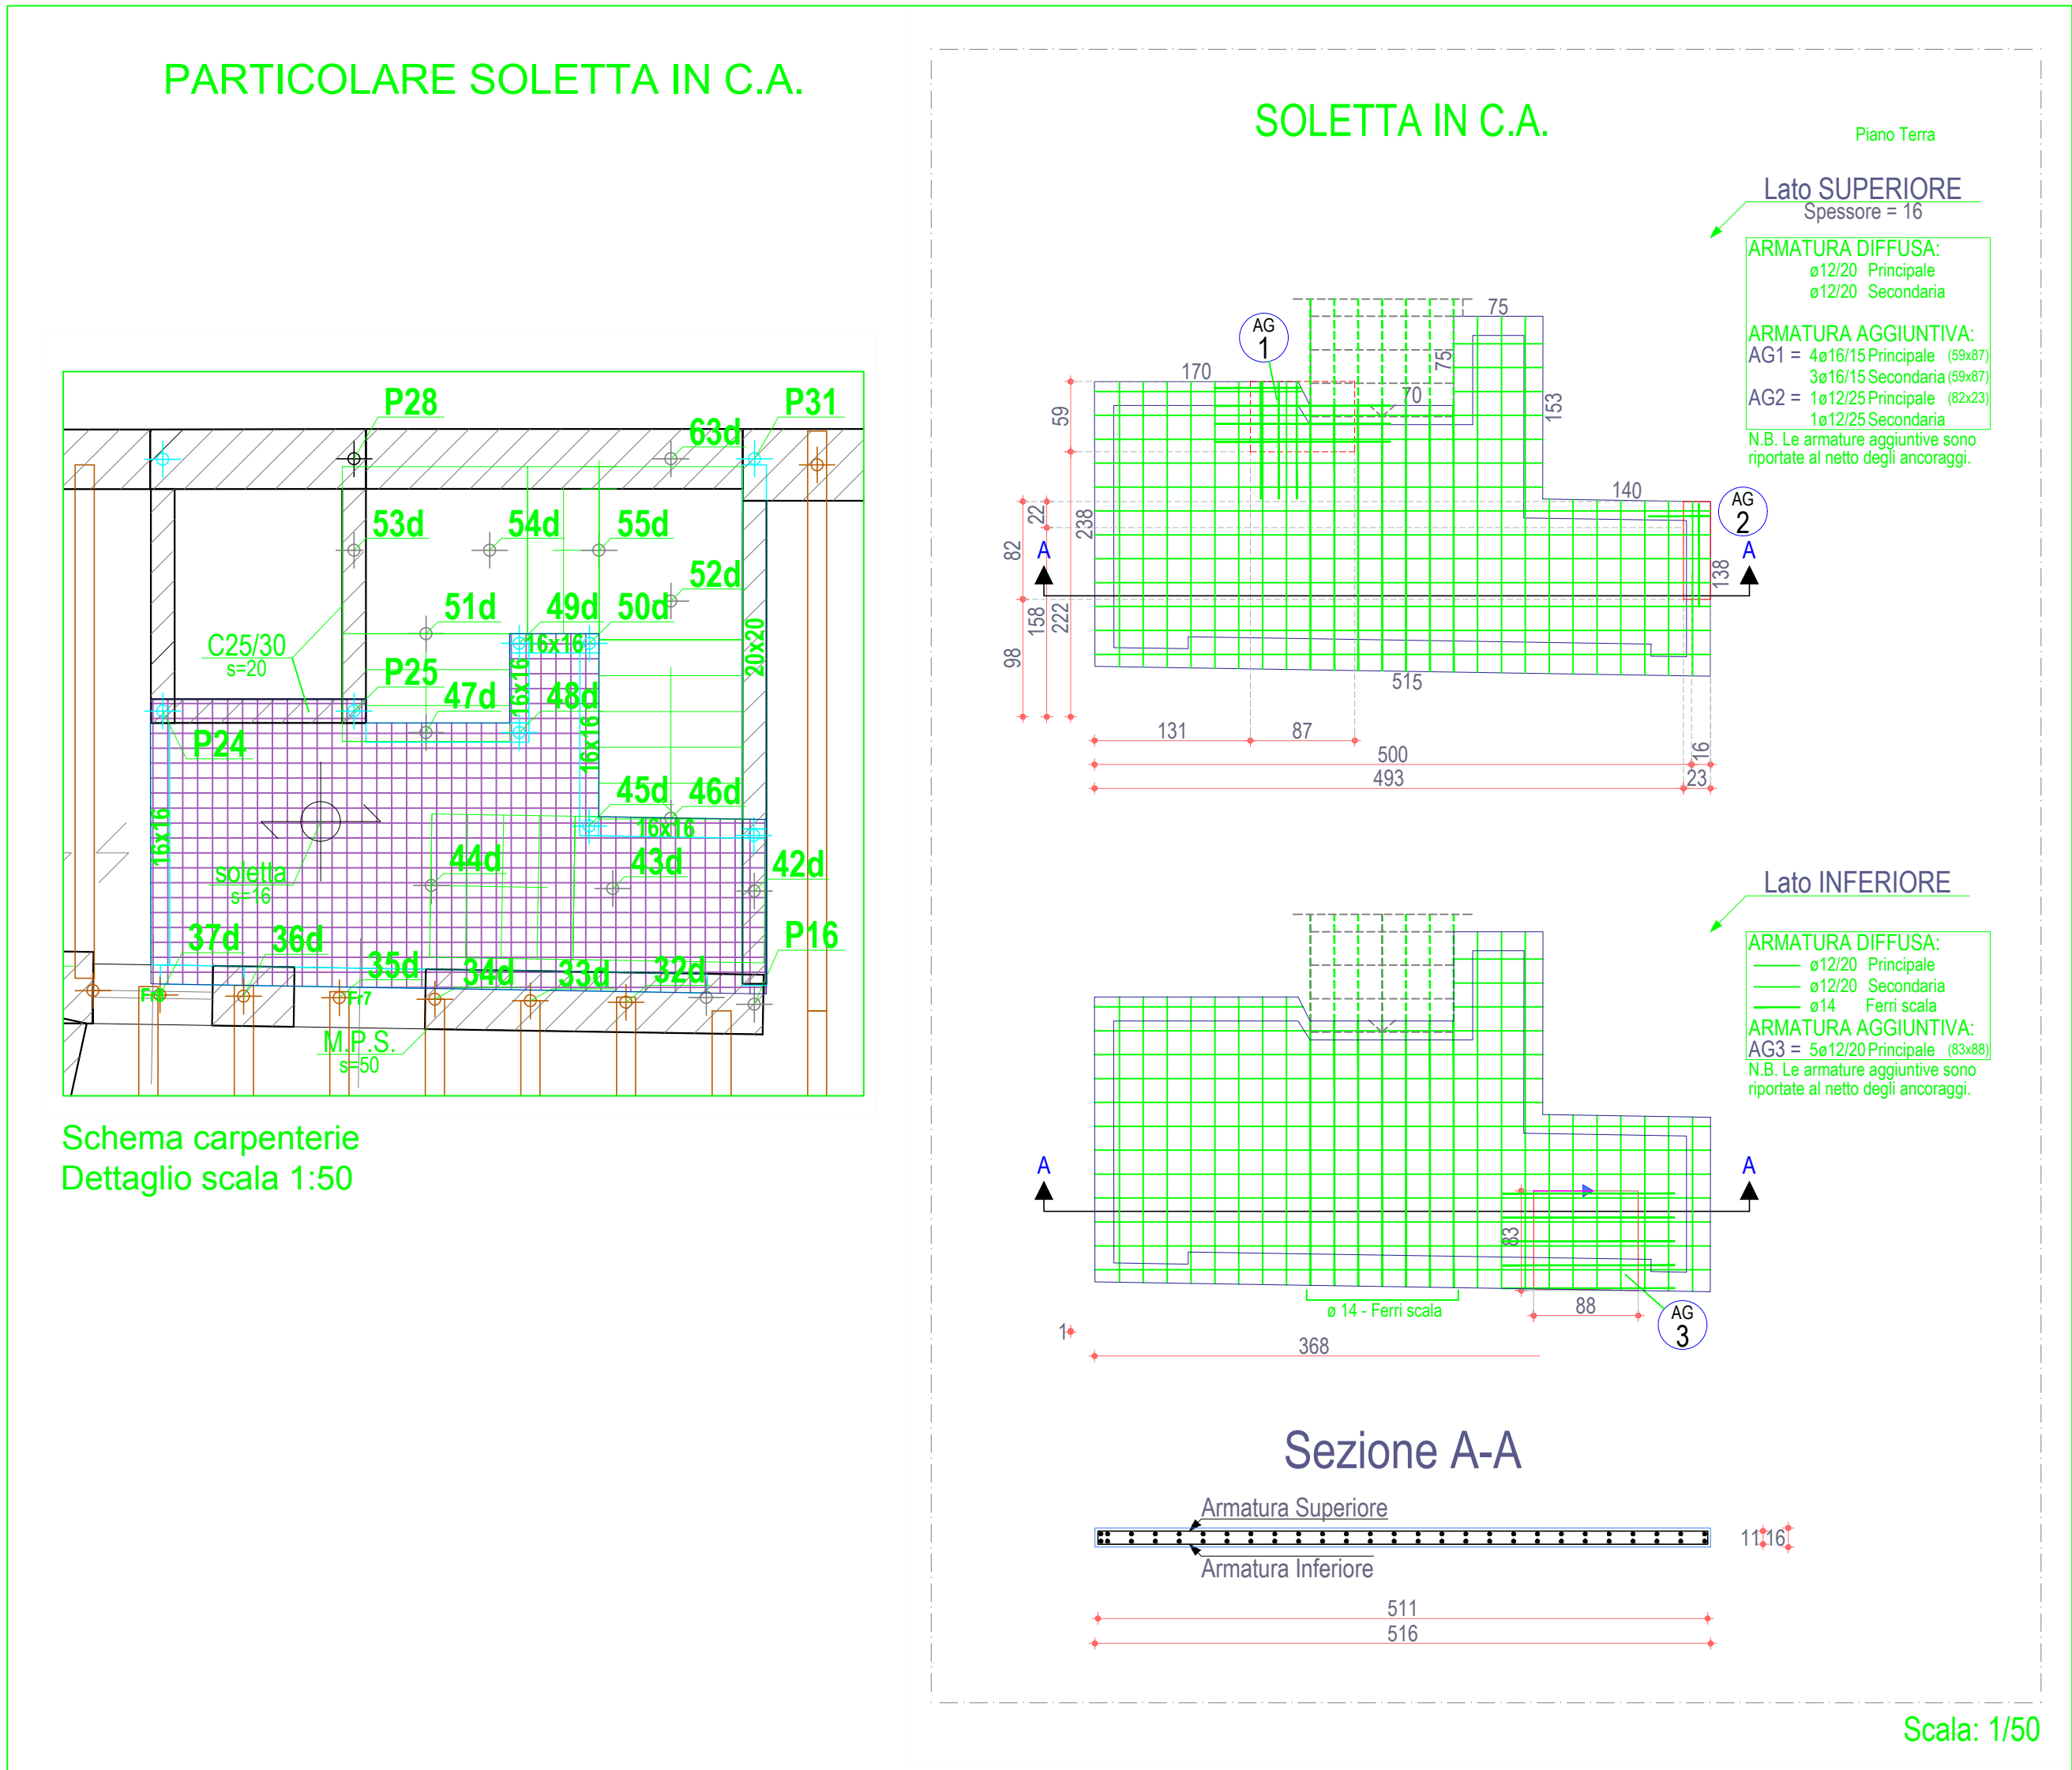
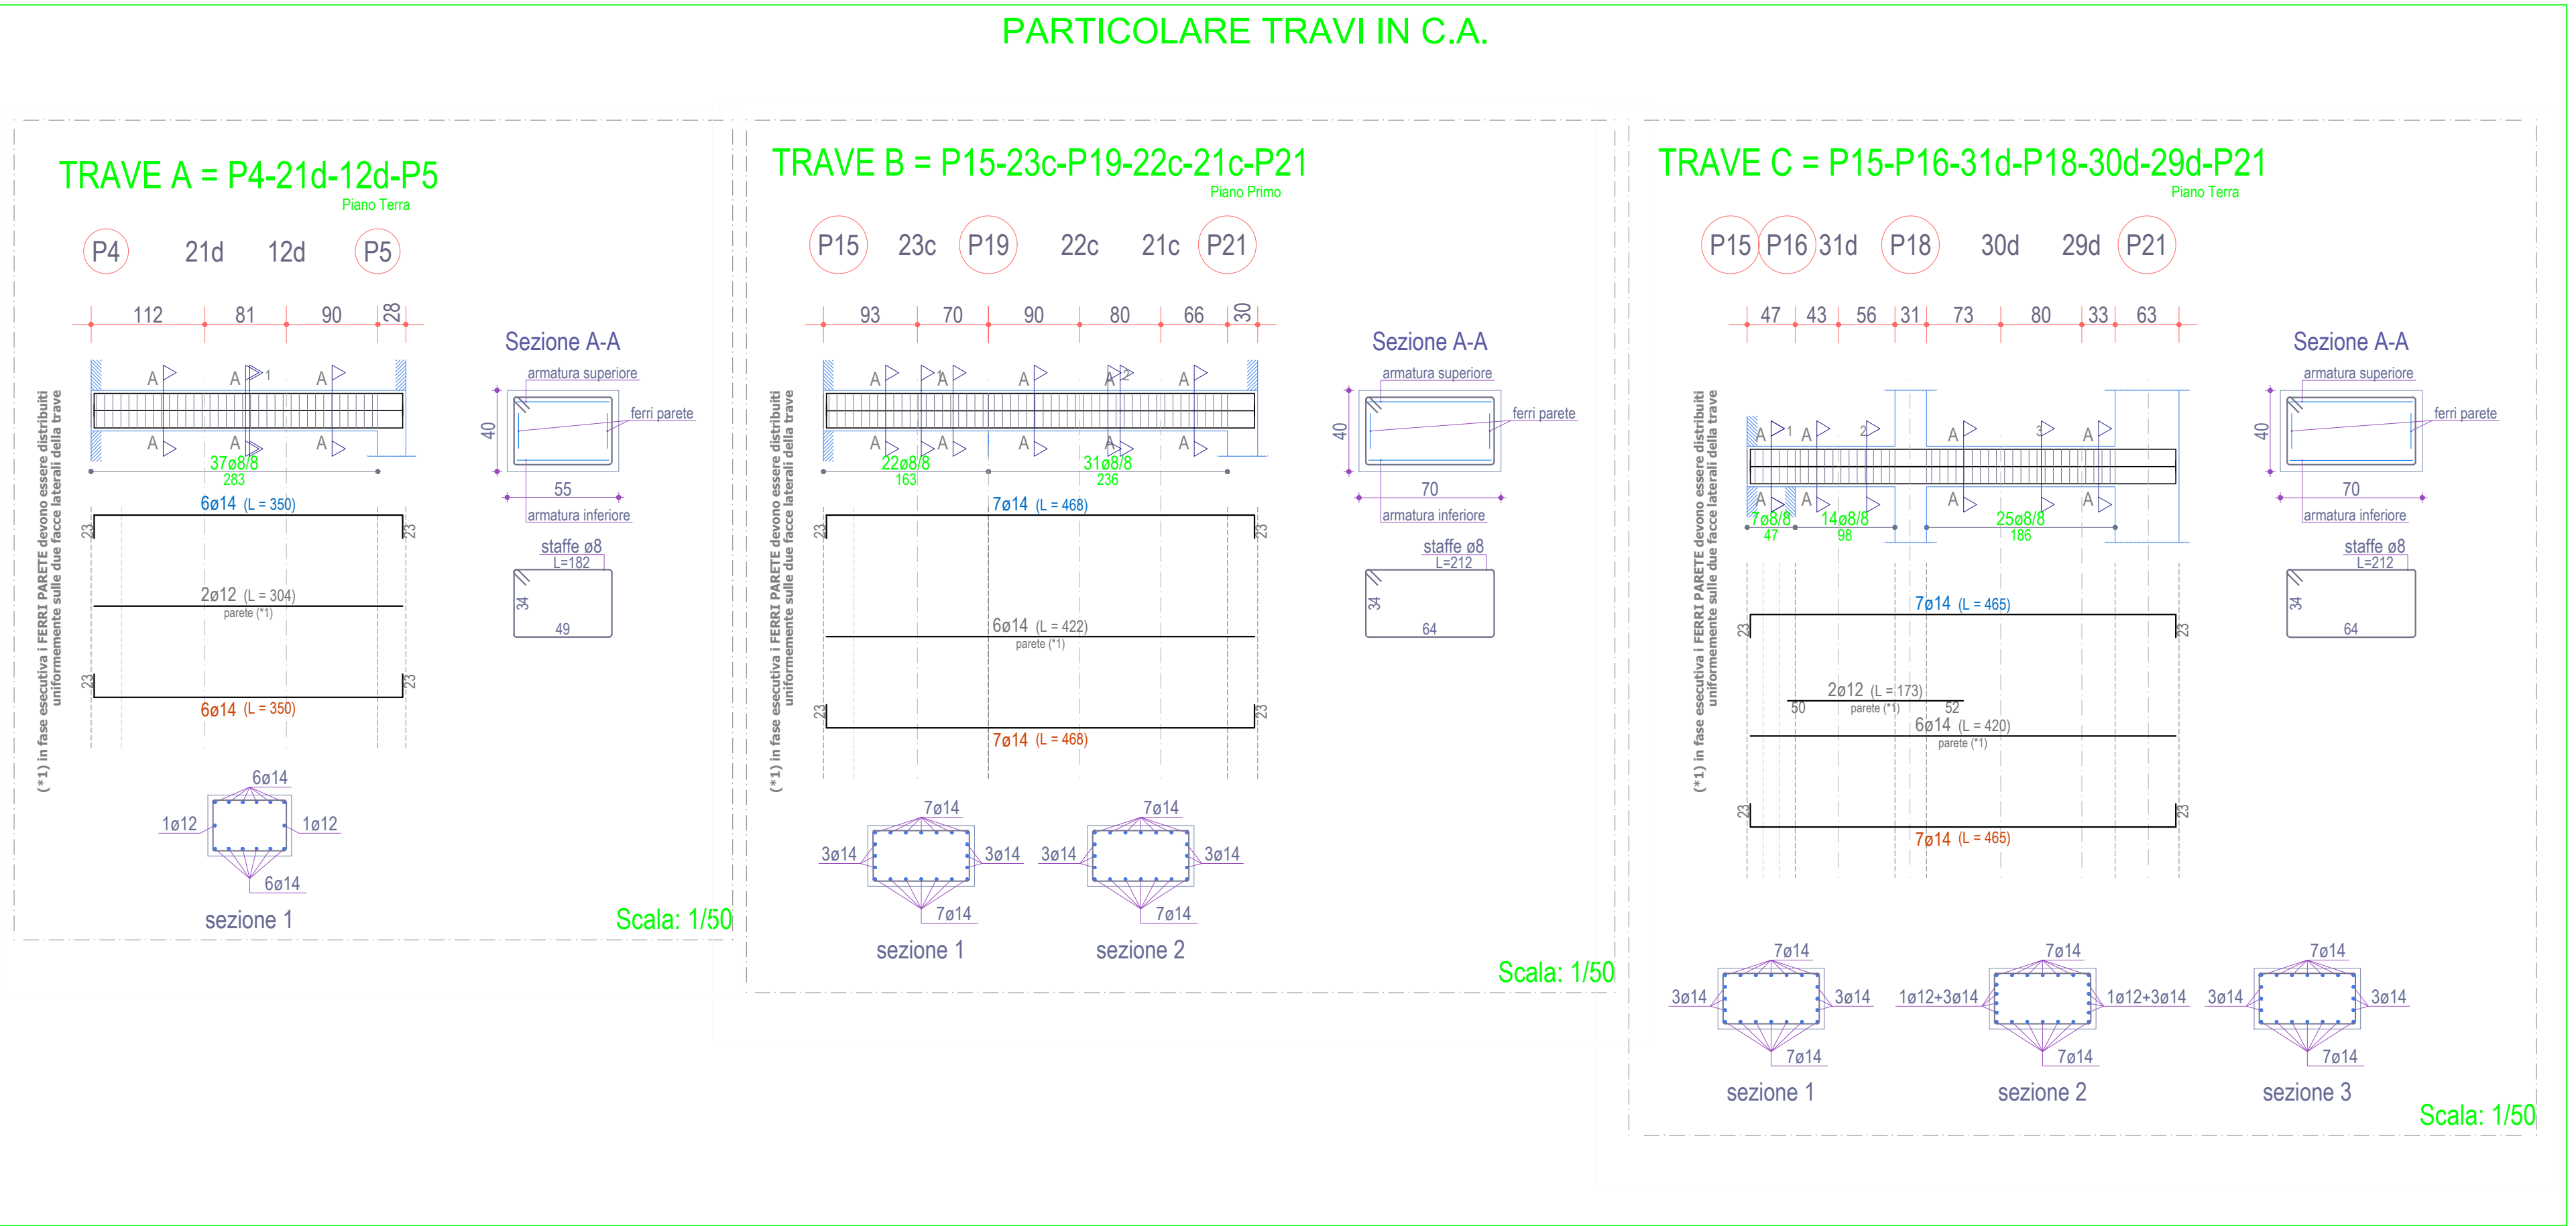


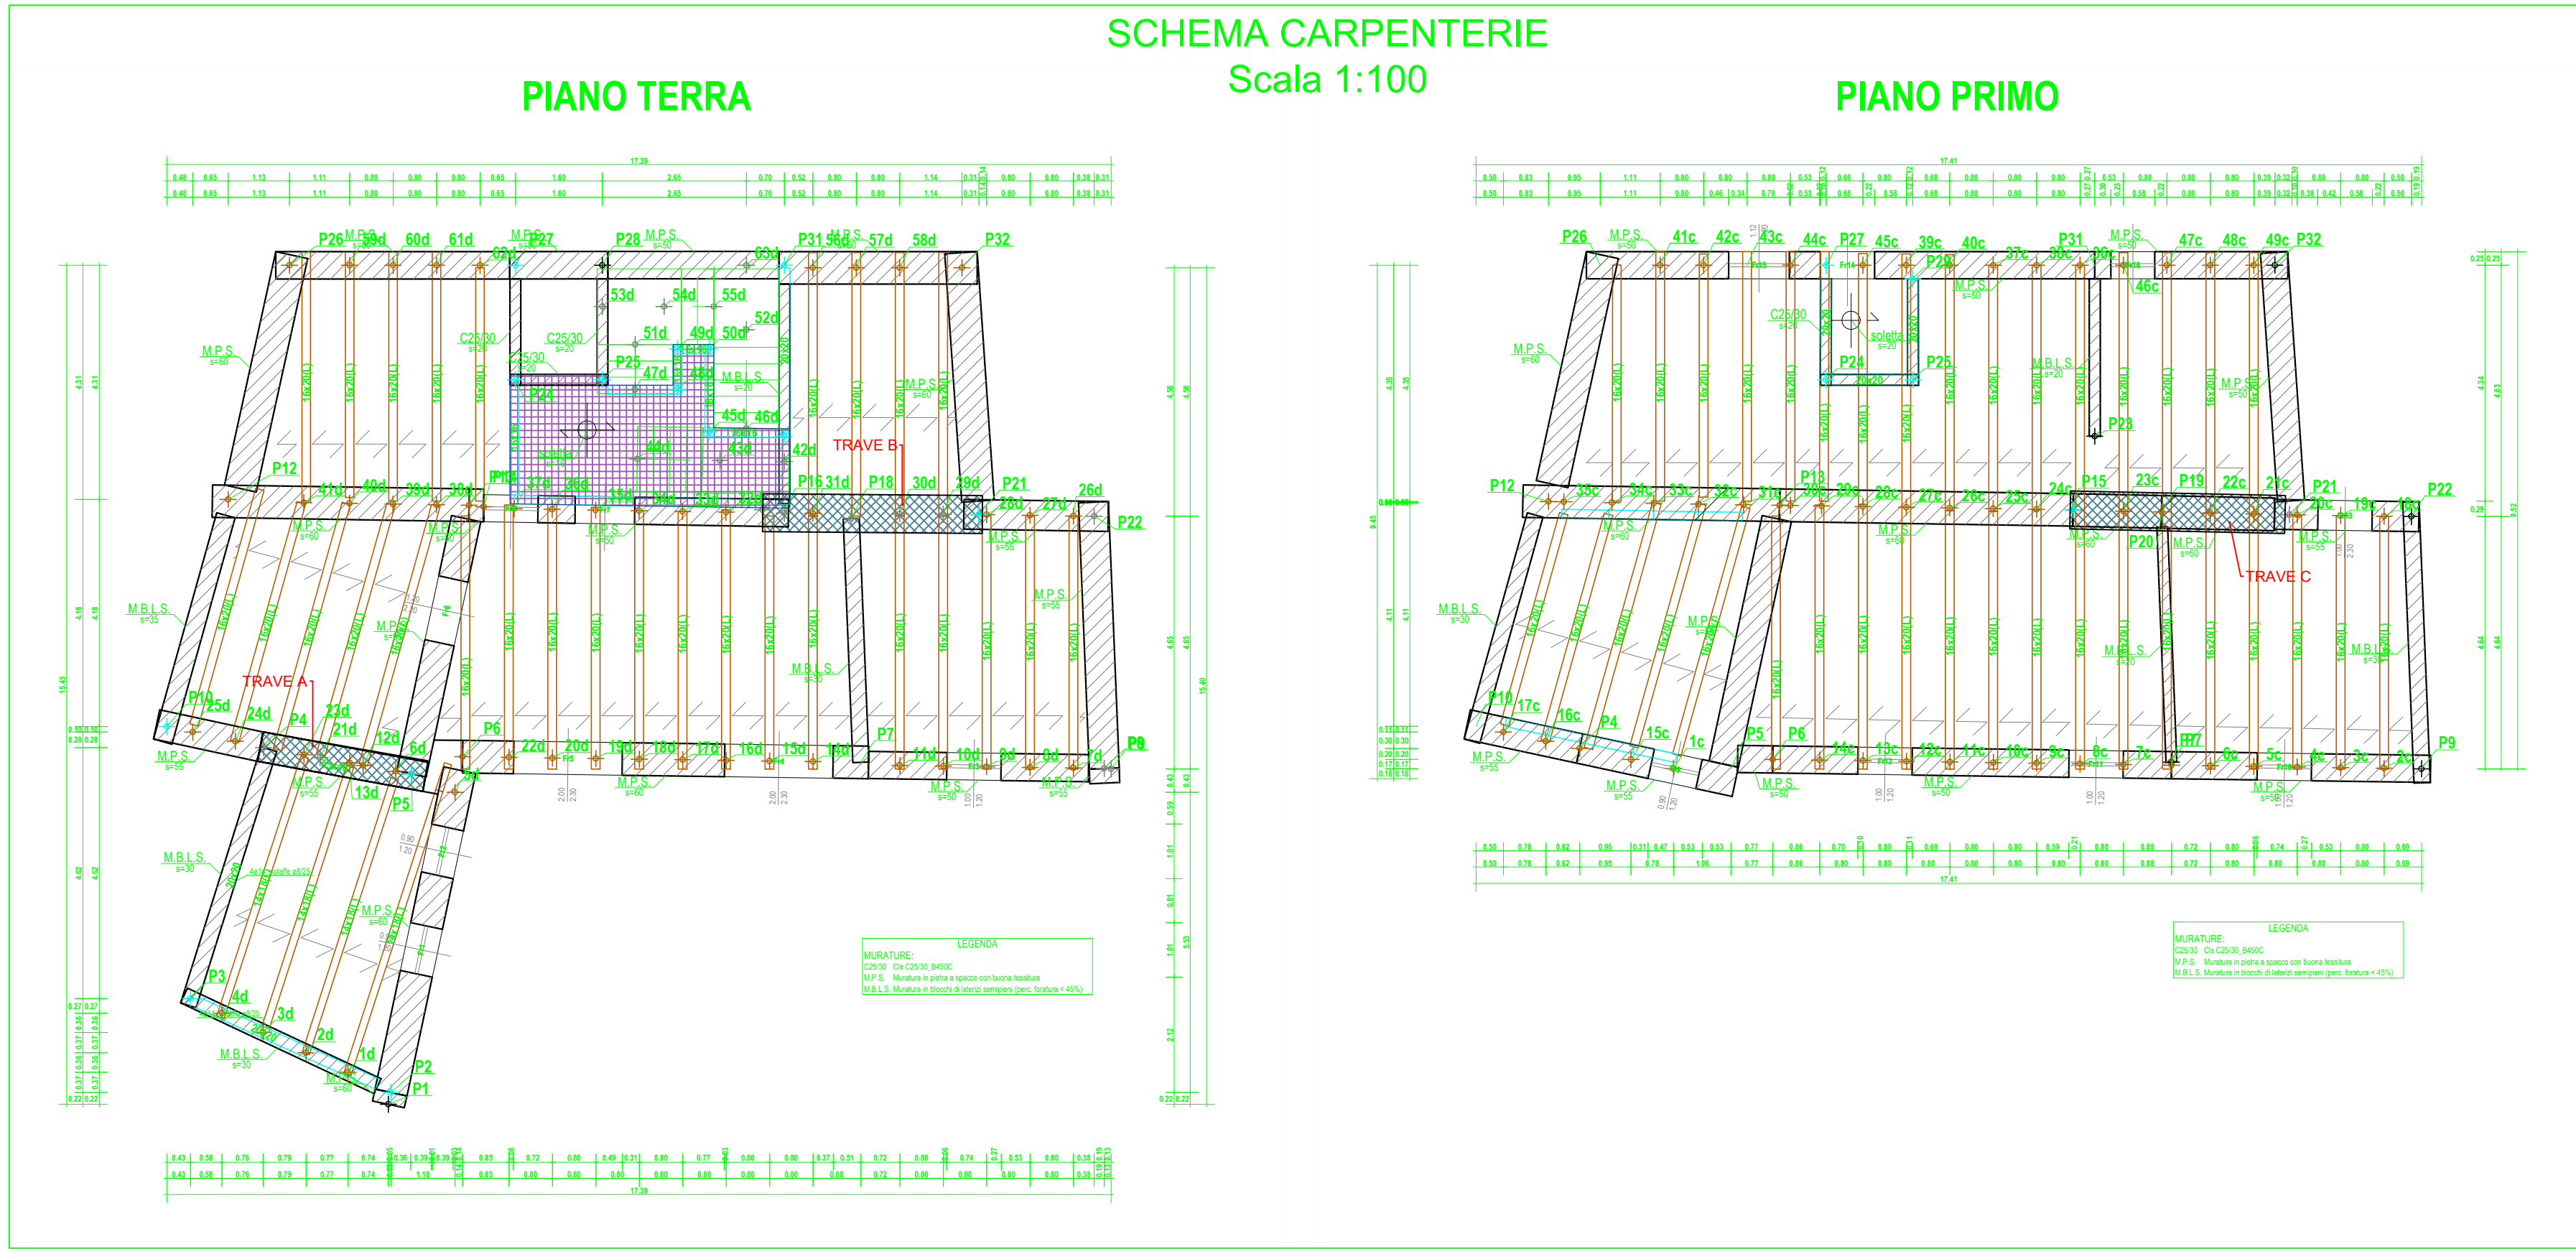

Regione Autonoma della Sardegna
COMUNE DI ESCOLCA
Provincia di CAGLIARI

REALIZZAZIONE DI UNA RESIDENZA
COMUNITARIA DIFFUSA PER ANZIANI

PROGETTO ESECUTIVO

DATA: Giugno 2017 AGGIORNAMENTO:

TAVOLA N° 15 PARTICOLARE OPERE IN C.A. EDIFICIO 1 SCALA varie

STUDIO TECNICO DI INGEGNERIA
Sede Legale Via Ogliastra n°28 09121 CAGLIARI
Tel: 070/273906
E-mail: ing.ireneosanna@gmail.com
pec: ireneo.sanna@ingpec.eu

PROGETTAZIONE: **A.T.P. Ing. Ireneo Sanna Studio Associato ORGIANA & ORRU Ing. Jonathan della Marianna** COMMITTENTE: **Amministrazione Comunale Il Sindaco**

Il Responsabile del Procedimento